


15 FEB 2008  
VKS.

Upprunalegur höfundur: ASK

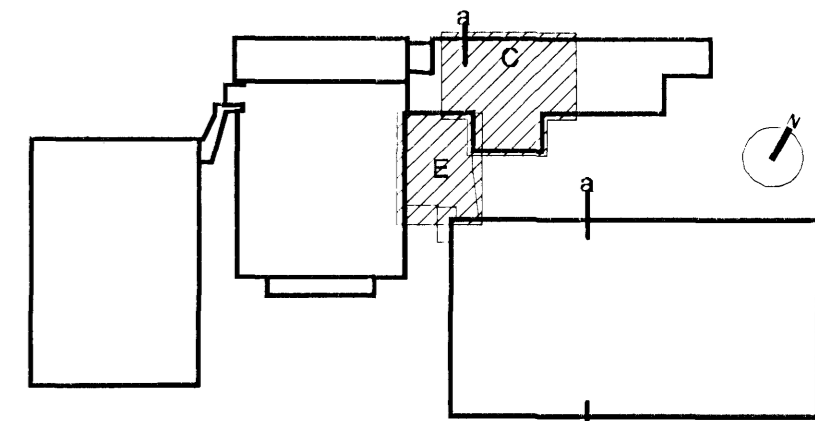

Lykilmynd mkv: 1:2000



Útg. Dags.	Teikn. Breyting	Samþ. af verkkaupa

Fasteignafélag Hafnarfjarðar  
Íþróttamiðstöðin Kaplatrika

Landnúmer: 121342  
Sigr: 48001000  
**0604-A**  
Lanchnúmer: 121342  
Sigr: 48001000  
**VERKTEIKNINGAR**  
SNÍÐ A A  
SVÆÐI E OG C  
MKV.: 1:50  
TEIKNAD: SEAMT/BSS/UBE  
ÚTGÁFA DAGS: 30.04.2007  
STOFN. DAGS: 13.09.2006  
**(39)-A05-017**  
**ÚTGÁFA 00**

**BATTERÍÐ**  
ARKITEKTUR  
Jón Ólafur Ólafsson FAL  
Sími: 090659 4059  
Sigurður Einarsson FAL  
Sími: 110467-2789  
Ít: 621291-1259  
Trúnaðurinn 1  
220 Hafnarfröl  
Sími: 54 54 700 F: 54 54 701  
Netfang: batteri@arkitekt.is  
Hemlasíða: www.arkitekt.is

© BATTERÍÐ EHF  
ÖLL AFRÖT OG AFRITUN TEIKNINGARAD HLUFTA EÐA Í HELD ER HÁÐ SKRIFLEIÐU LEYF HÖFUNDA

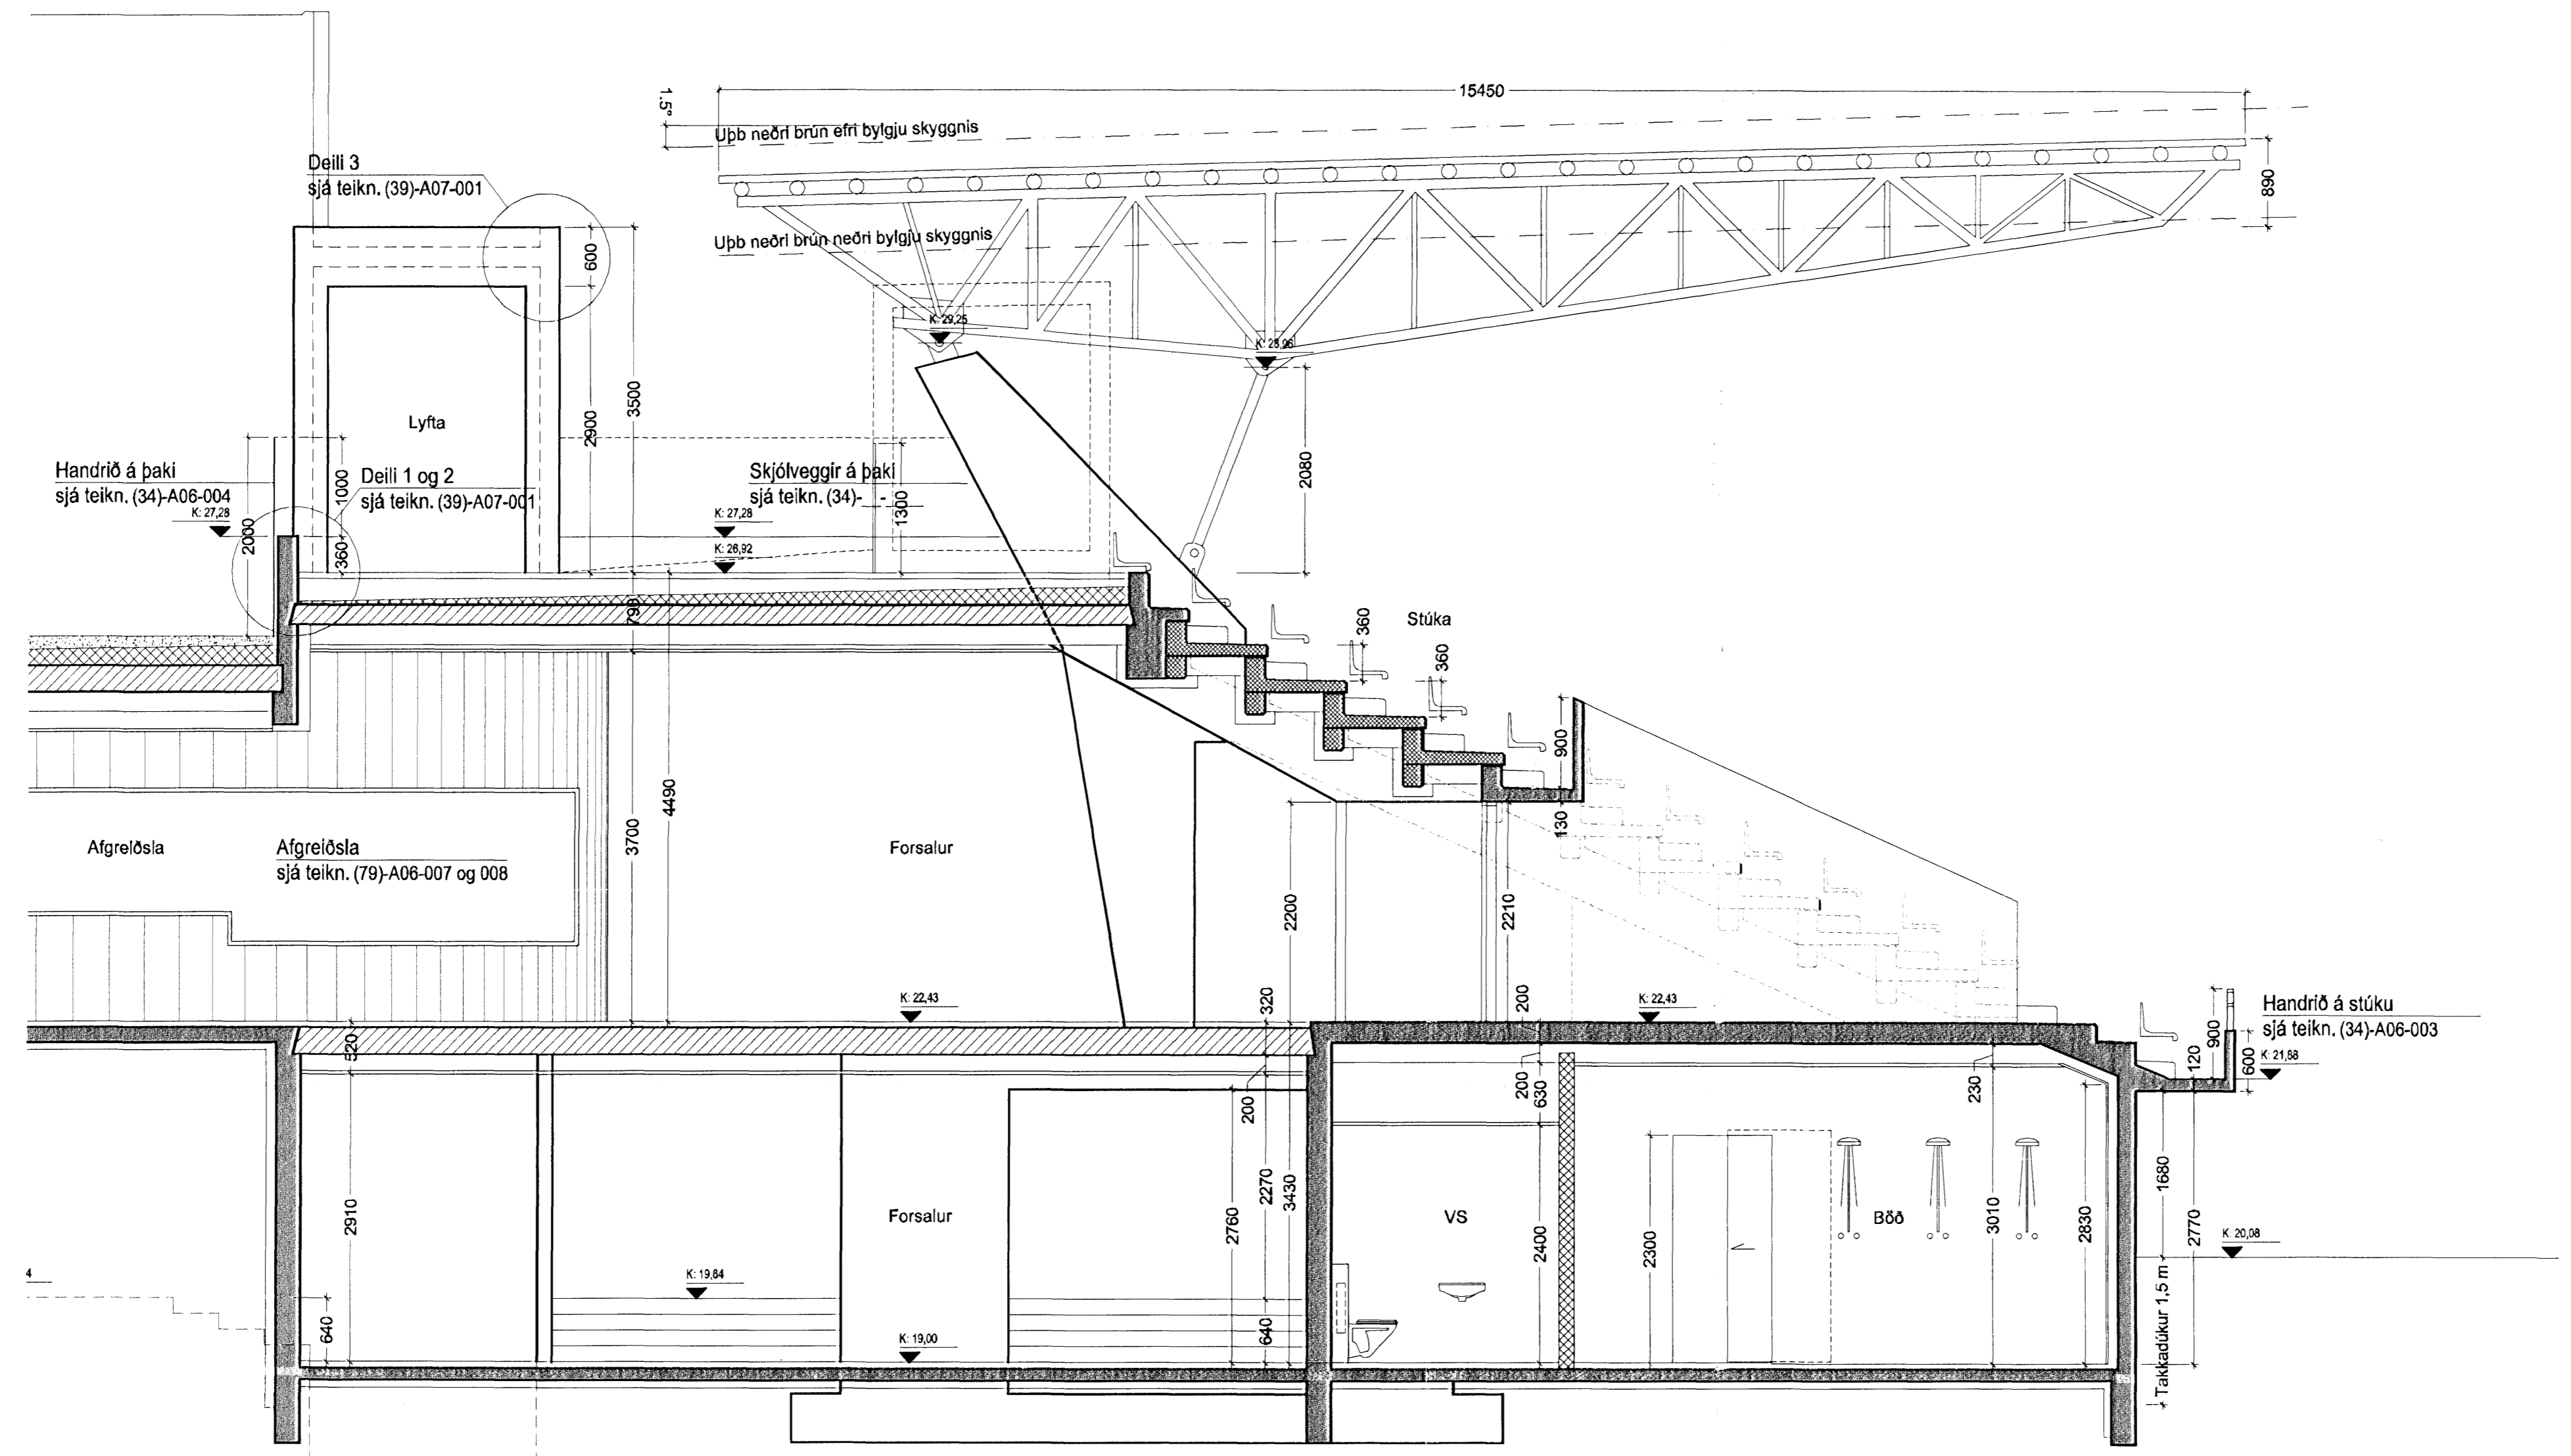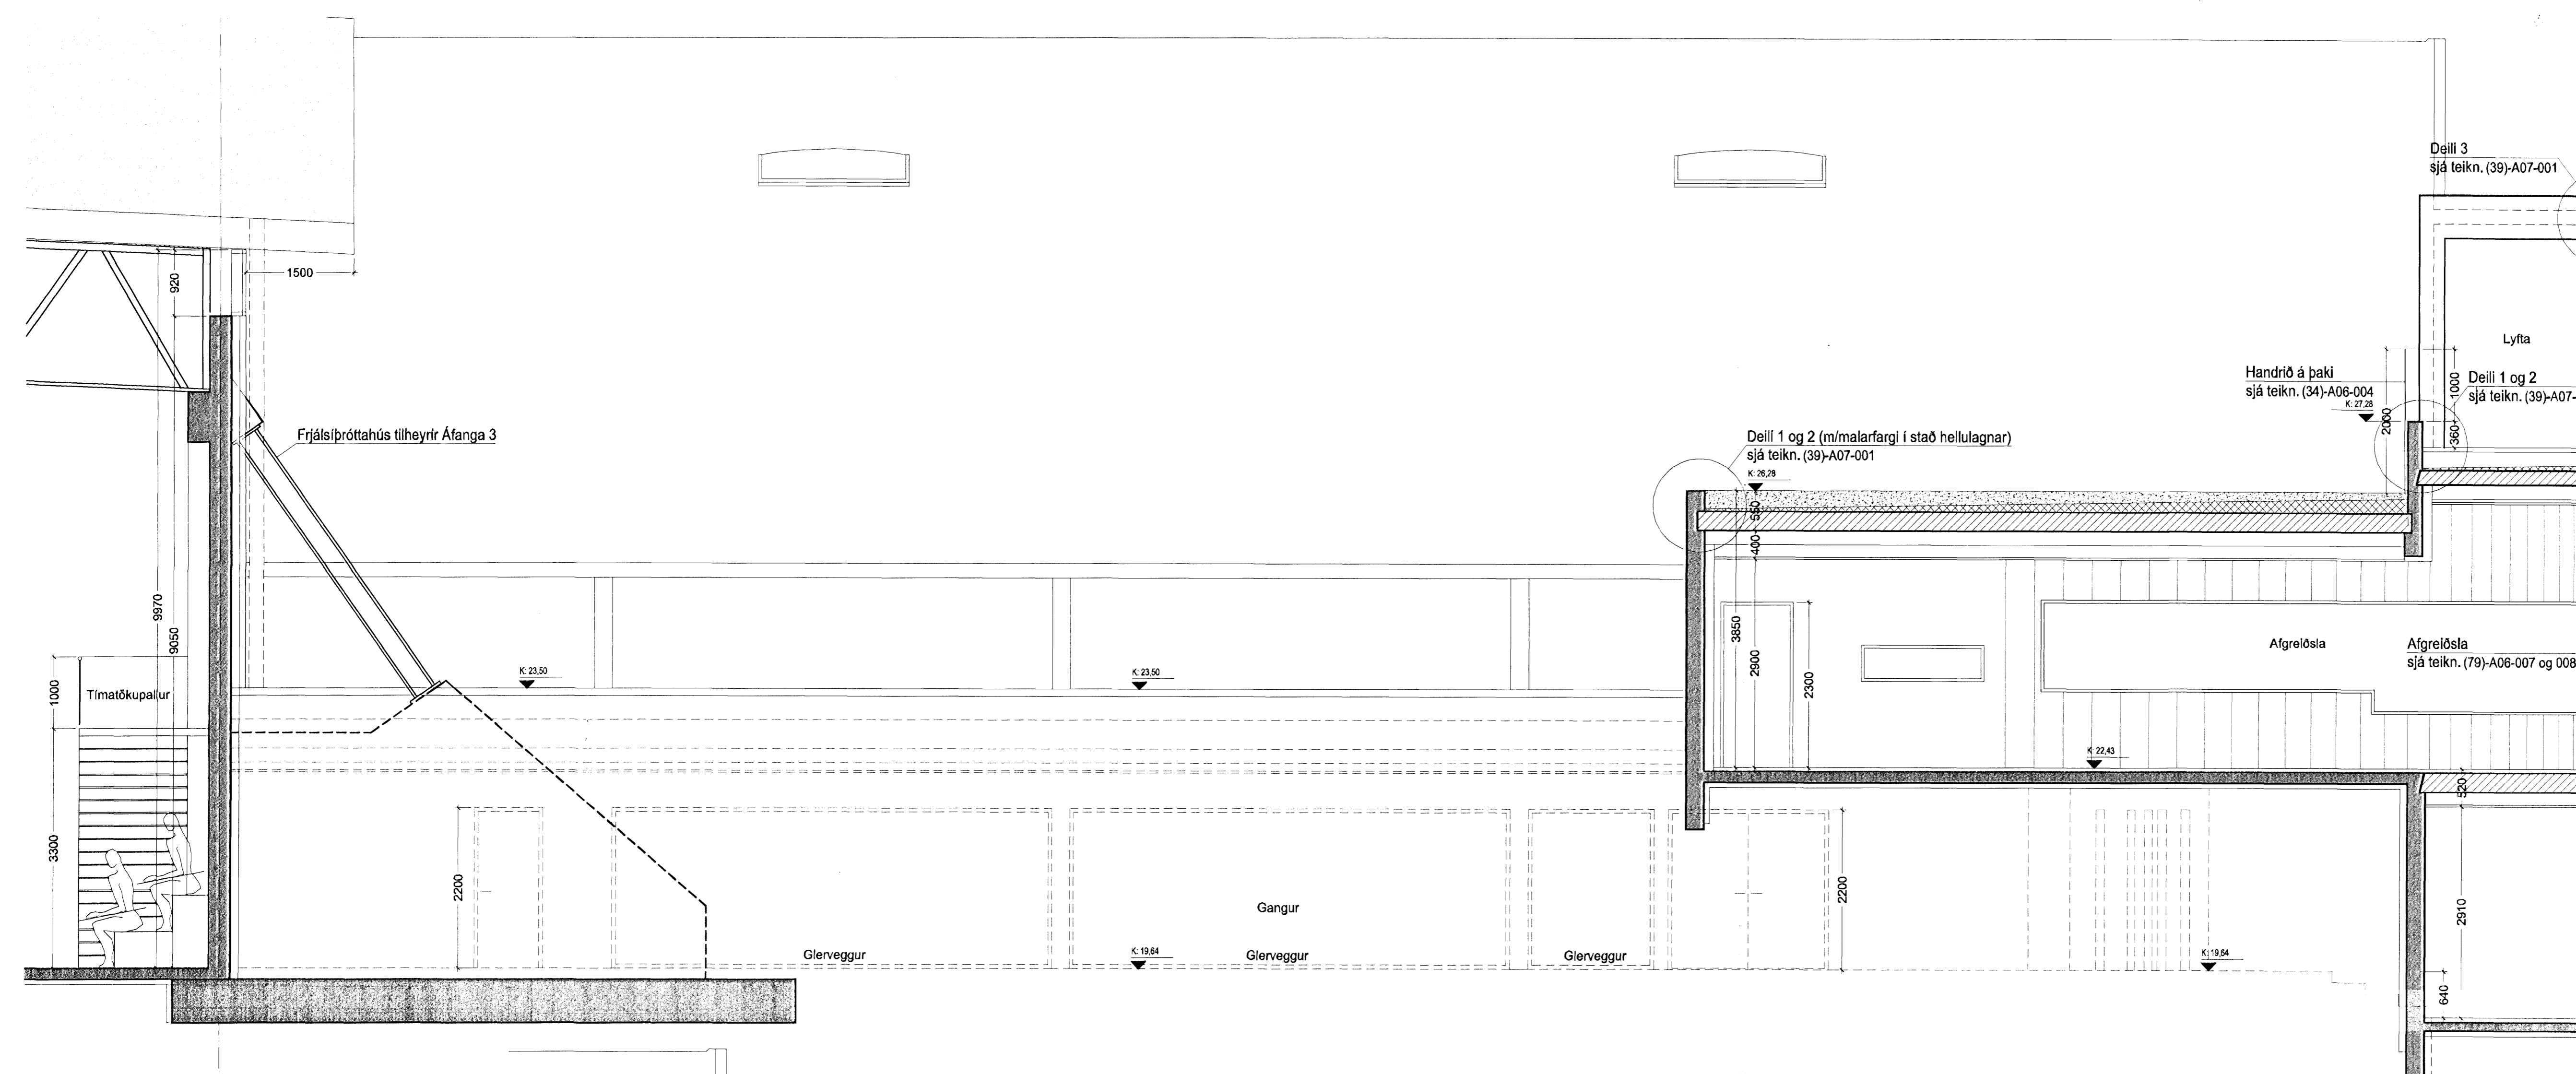

VIÐHENGIR: 0401-G1.dwg / 0401-G2.dwg /