



BATTERÍÐ  
 ARKITEKTUR  
 1.9. FEB 2008  
 VKS-

Upprunalegrarhöfundur: ASK

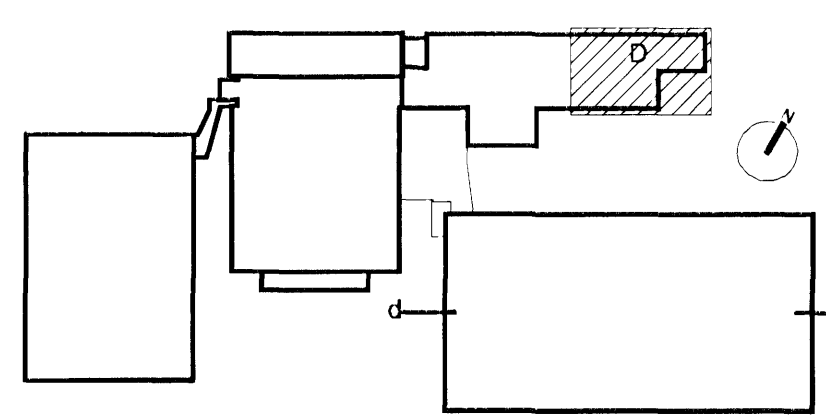


Lykilmynd mkv: 1:2000

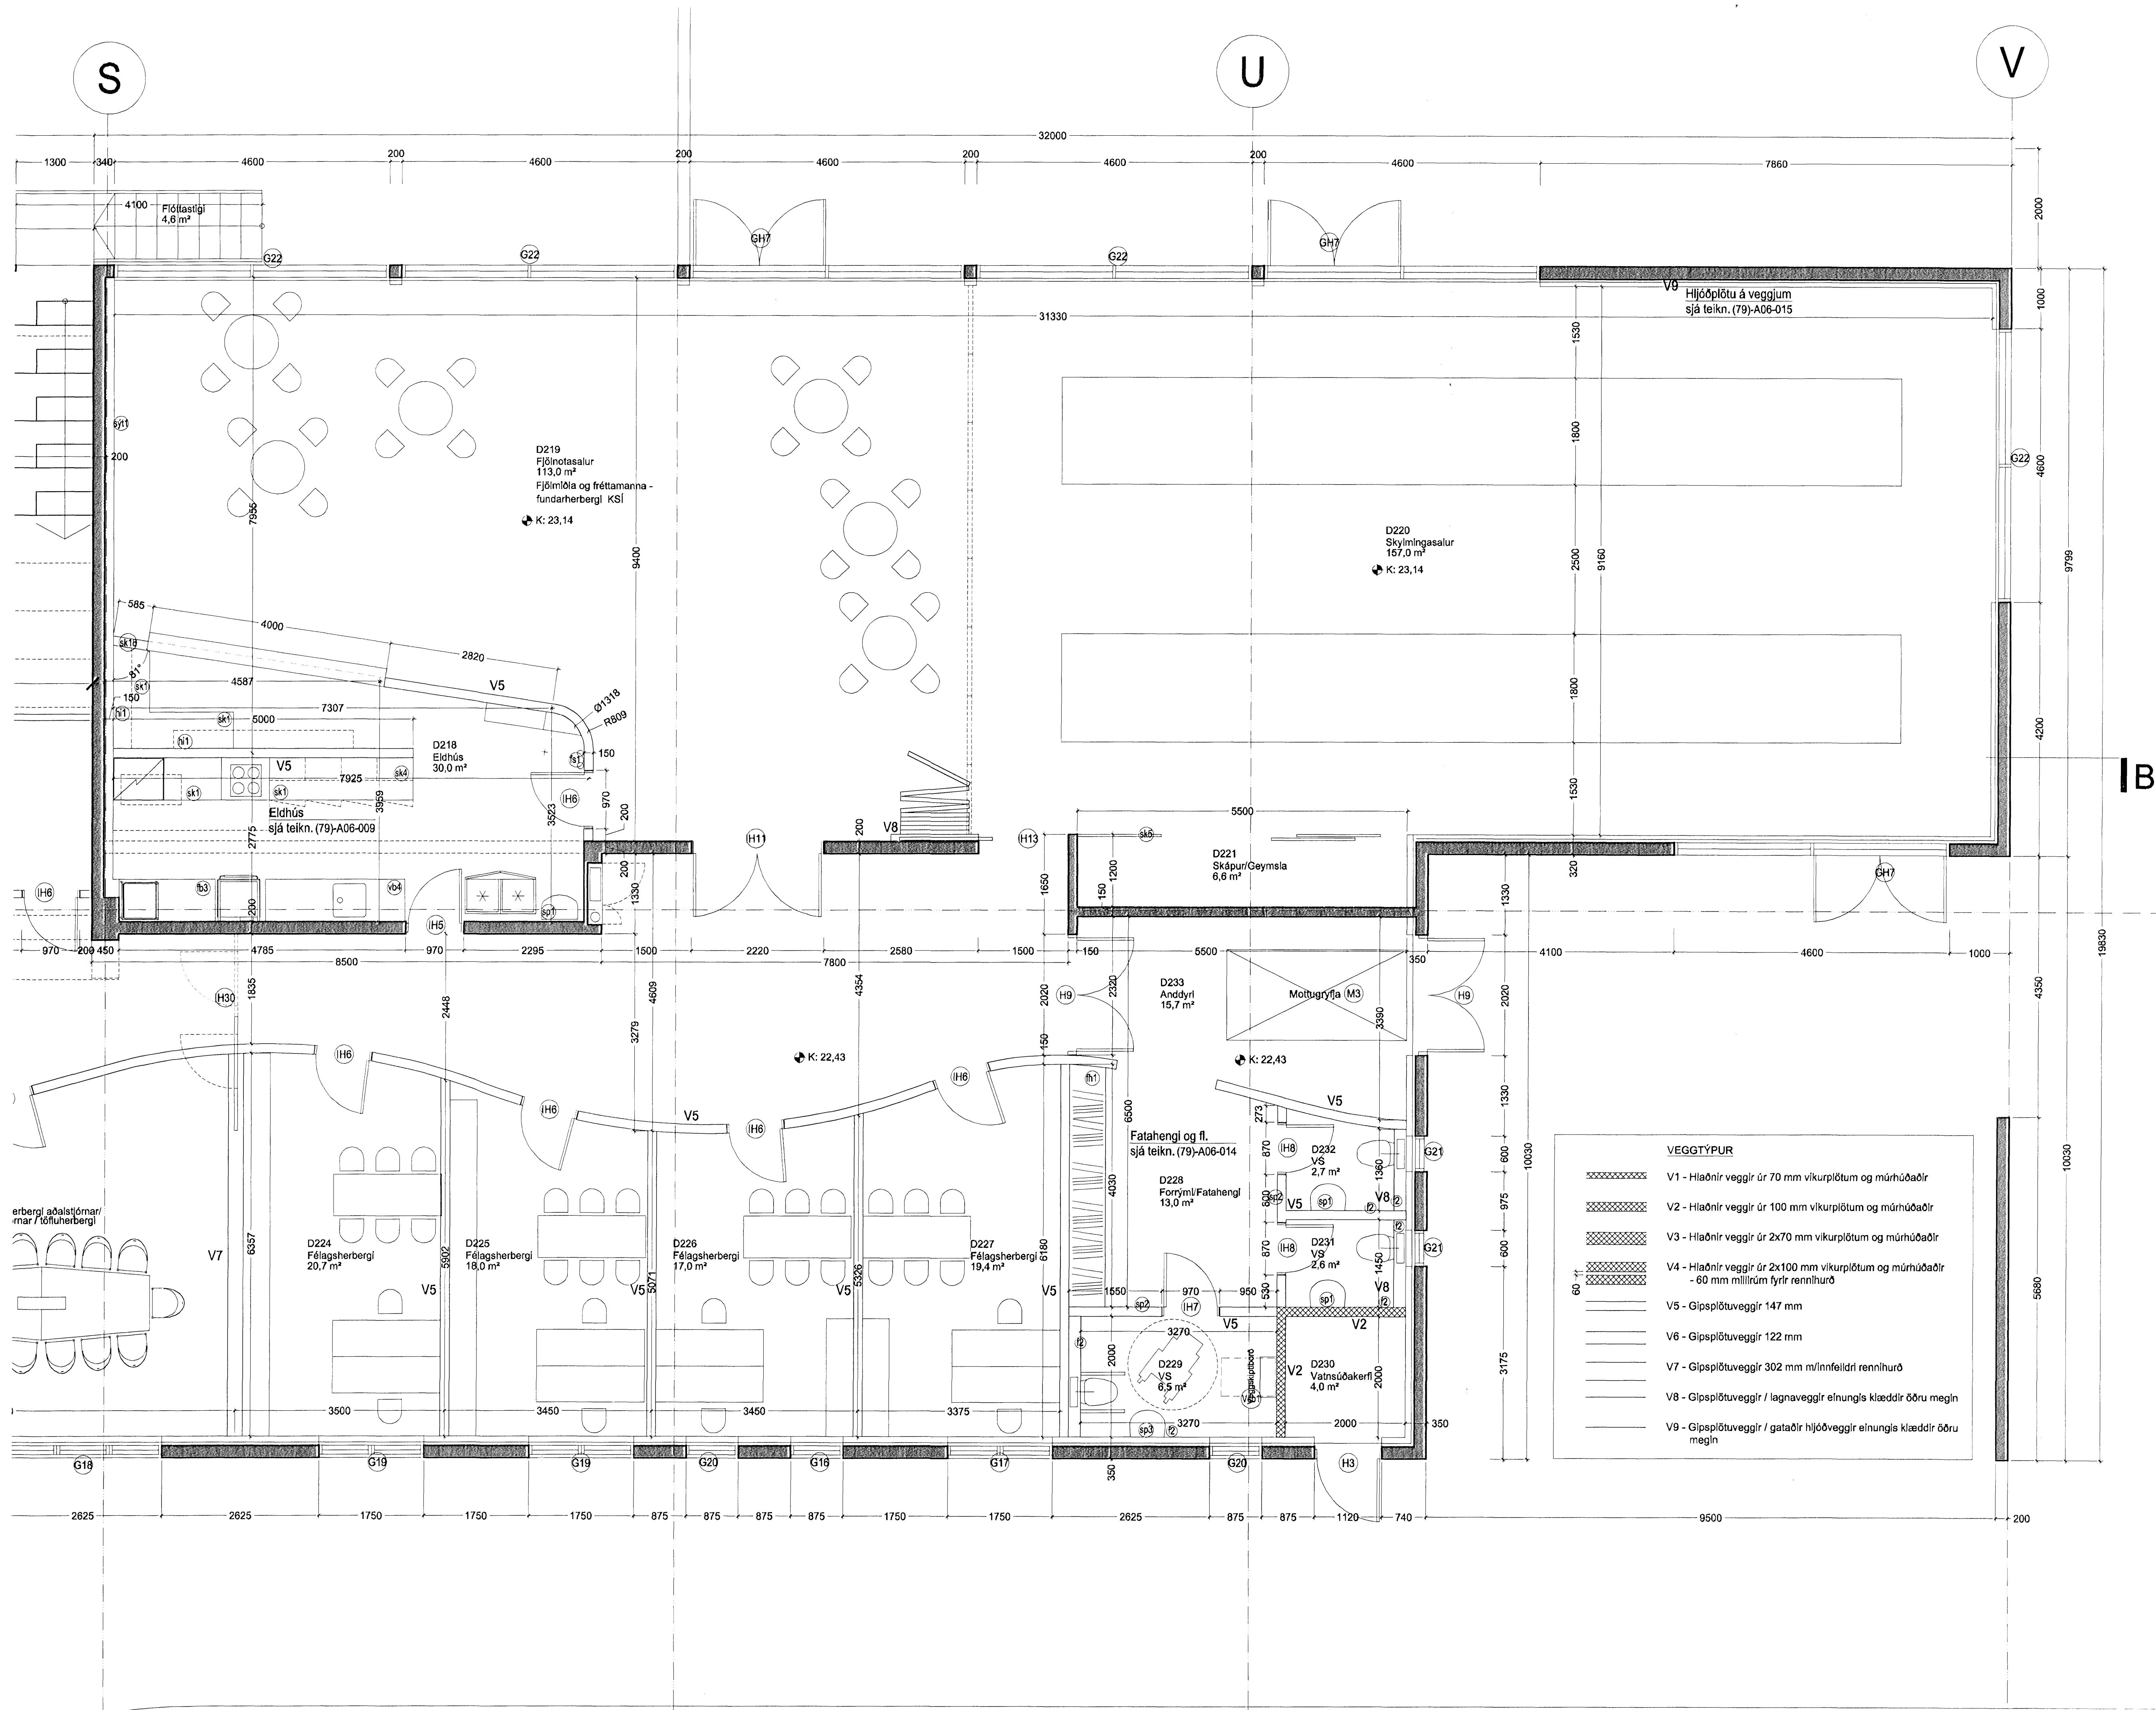

**VEGGTÝPUR**

	V1 - Hlaðnir veggir úr 70 mm vikurplötum og múrhúðaðir
	V2 - Hlaðnir veggir úr 100 mm vikurplötum og múrhúðaðir
	V3 - Hlaðnir veggir úr 2x70 mm vikurplötum og múrhúðaðir
	V4 - Hlaðnir veggir úr 2x100 mm vikurplötum og múrhúðaðir - 60 mm millirúm fyrir rennihúð
	V5 - Gipsplötuveggir 147 mm
	V6 - Gipsplötuveggir 122 mm
	V7 - Gipsplötuveggir 302 mm m/innfelldri rennihúð
	V8 - Gipsplötuveggir / lagnaeggir einungis klæddir öðru megin
	V9 - Gipsplötuveggir / gataðr hjóðveggir einungis klæddir öðru megin

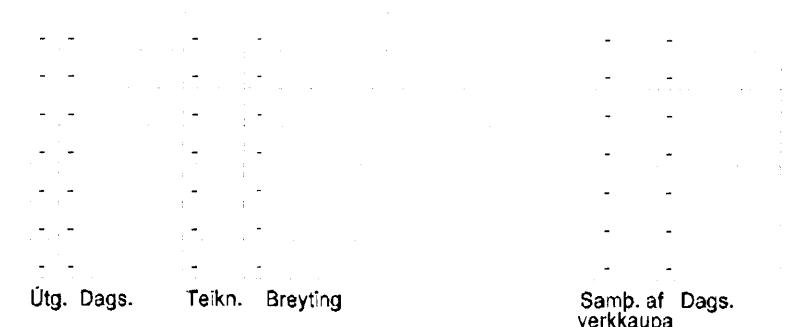

Fasteignafélag Hafnarfjarðar  
 Íþróttamiðstöðin Kaplakrika

Landnúmer: 121342  
 Stgr. 48001000  
**VERKTEIKNINGAR**  
 GRUNNMÝND 2. HÆÐAR  
 SVÆÐI D  
 MKV.: 1:50  
 TEIKNAD: SE/AMT/BSS/JBE  
 ÚTGAFA DAGS: 30.04.2007  
 STOFN DAGS: 13.09.2008

**BATTERÍÐ**  
 ARKITEKTUR  
 Jón Ólafur Ólafsson FAI  
 Sími: 0900 36999  
 Sígurður Einarsson FAI  
 Sími: 110457-2789  
 Sími: 521291-1259  
 Trönuhraun 1  
 220 Hafnarfrói  
 Sími: 54 54 700 F: 54 54 701  
 Netfang: batter@arkitekt.is  
 Heimasíða: www.arkitekt.is