



15 FEB 2008

Upprunalegur höfundur: ASK

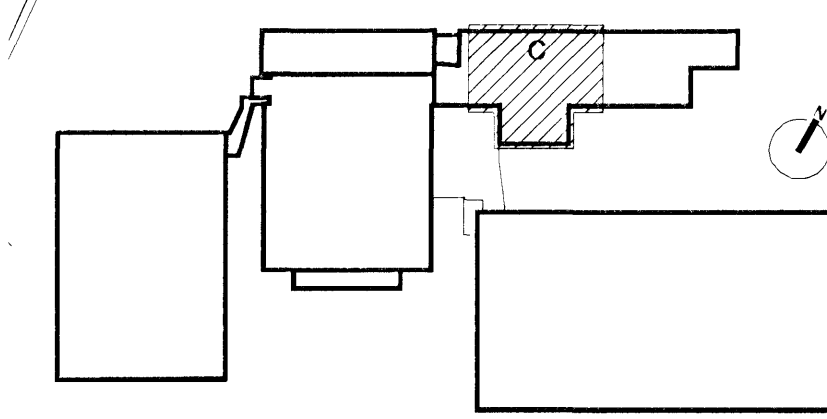

Lykilmynd mkv: 1:2000

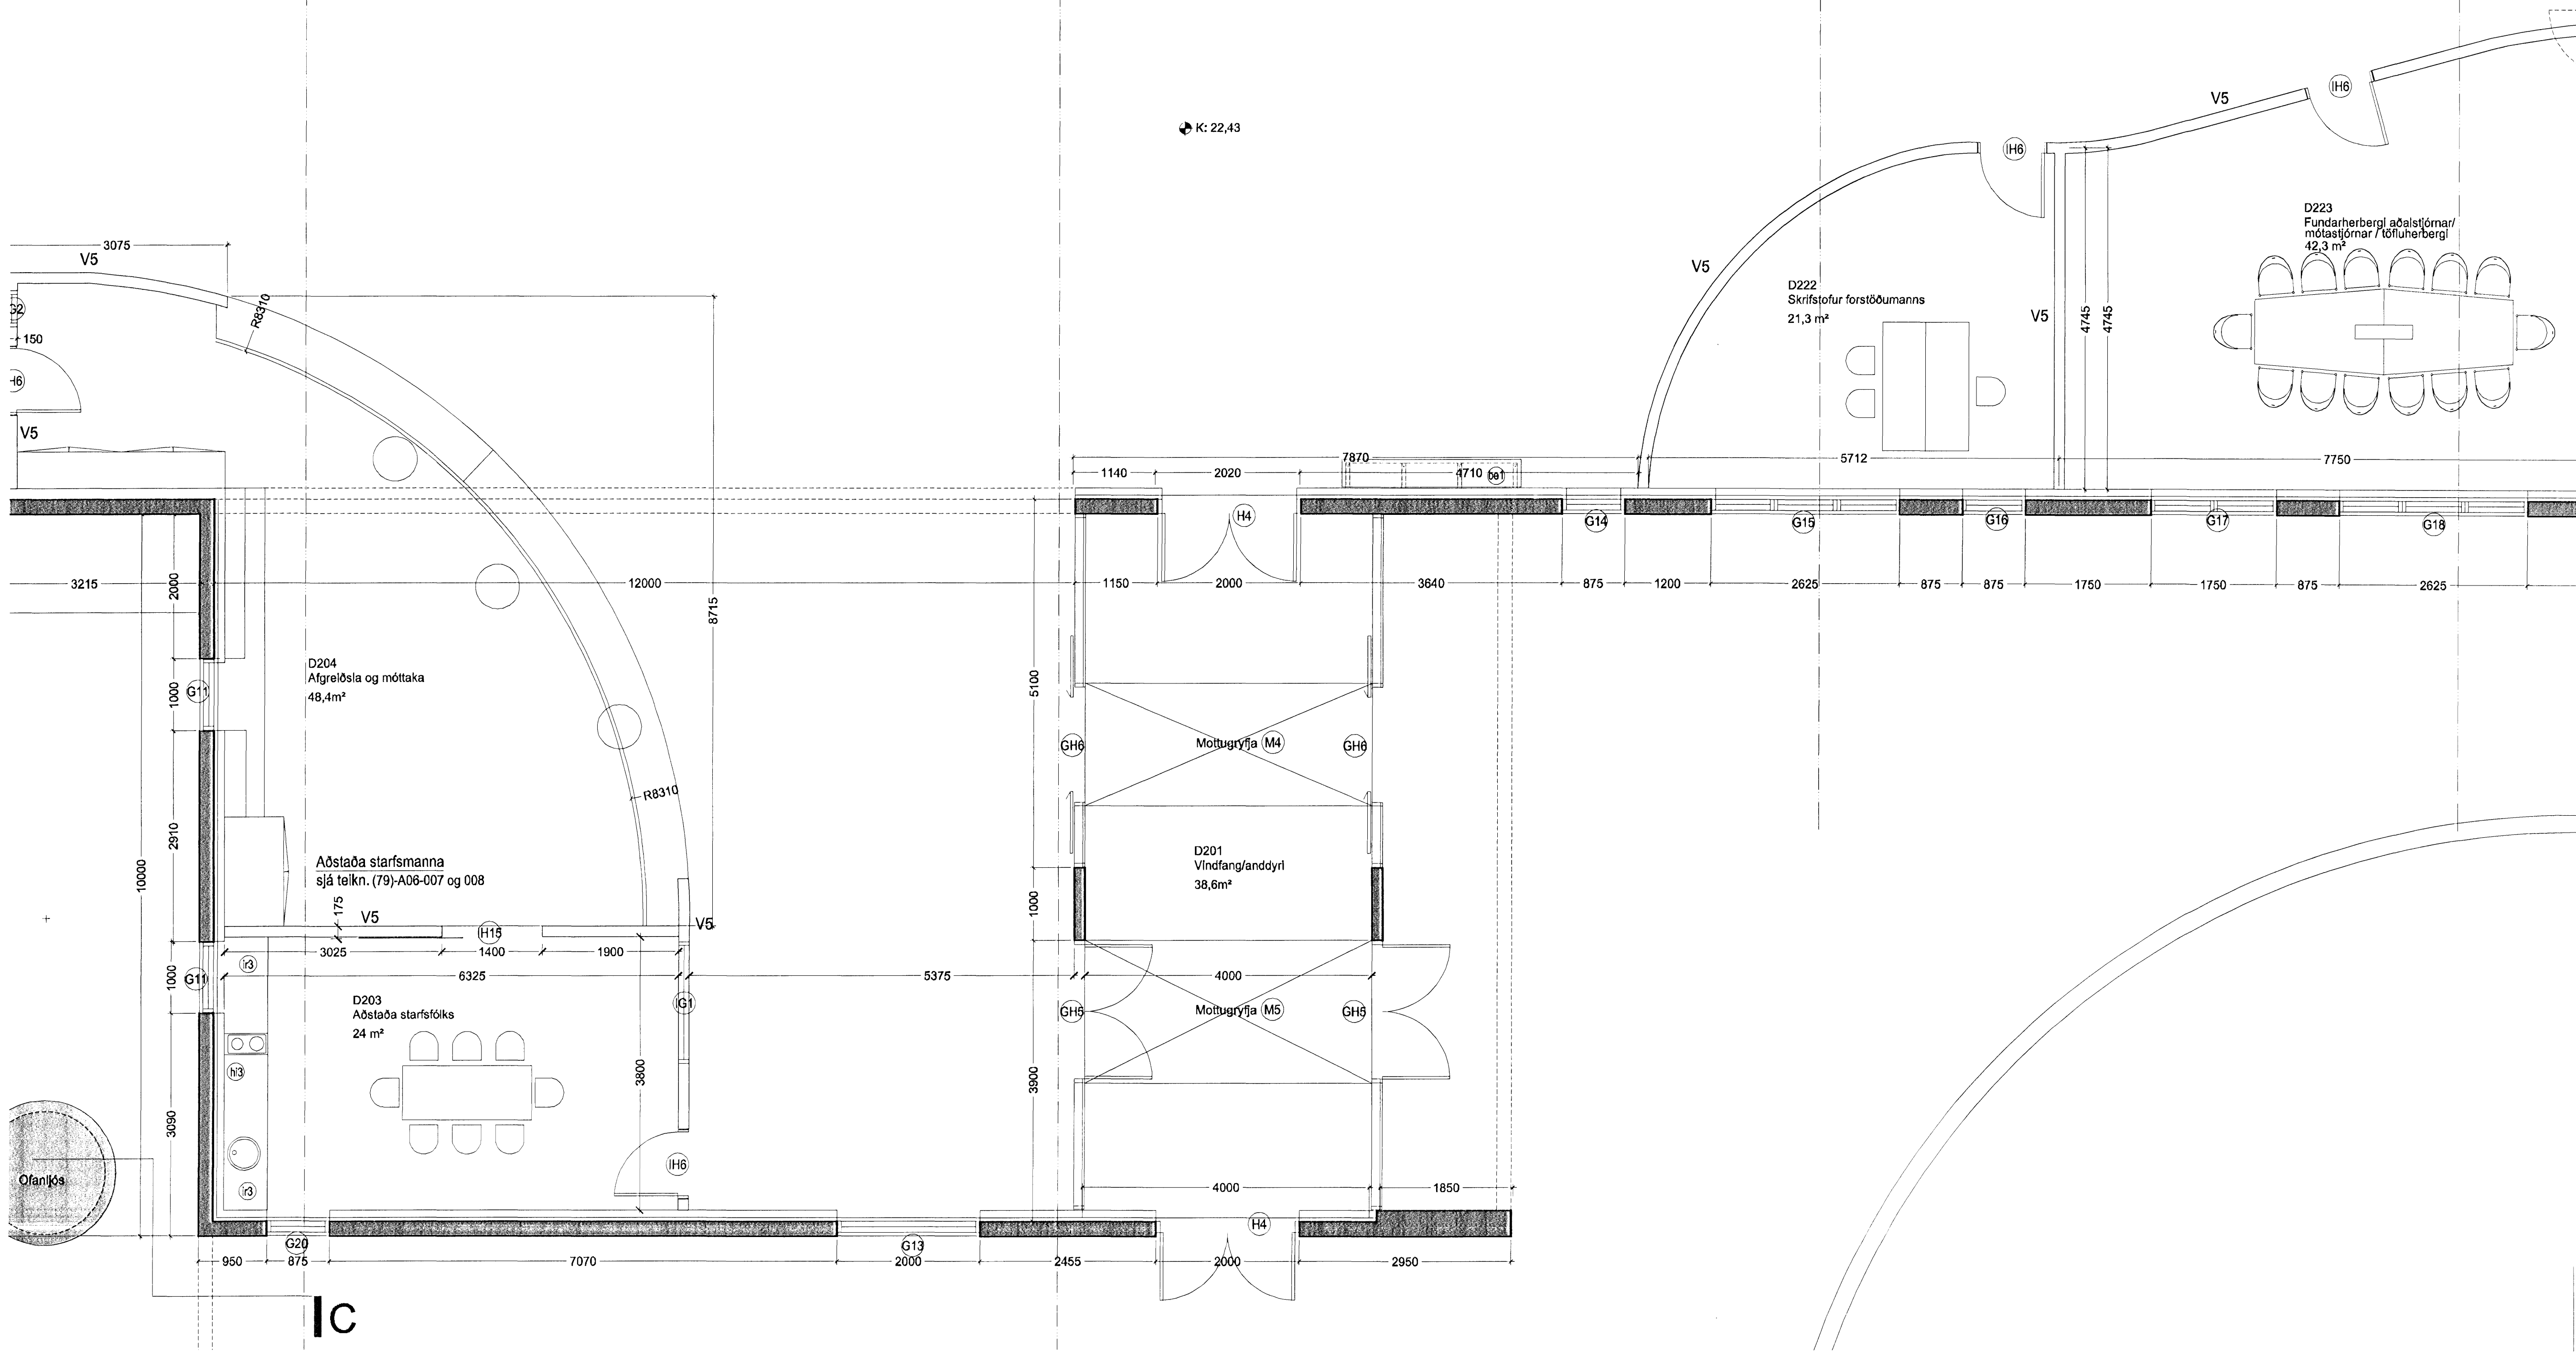

| Útg. Dags. | Teikn. | Breyting | Samþ. af Dags. Verkaupa |
|------------|--------|----------|-------------------------|
| | | | |

Fasteignafélag Hafnarfjarðar
 Íþróttamiðstöðin Kaplakrúka
 Landnúmer: 121342
 Stgr. 4801000
0604-A

VERKTEIKNINGAR
 GRUNNMÝND 2. HÆÐAR SVÆÐI C
(39)-A05-010
ÚTGÁFA 00

MKV.: 1:50
 TEIKNAD: SE/AMT/BSS/UBE
 ÚTGÁFA DAGS: 30.04.2007
 STOFN. DAGS: 13.09.2006

BATTERÍÐ
 ARKITEKTARFÉLAG
 Jón Ólafur Ólafsson FAI
 Sími: 090638-3999
 Sígurður Einarsson FAI
 Sími: 110457-2789

H: 521291-1259
 Trúnaftunil 1
 220 Hafnarfjörður
 Sí: 54 54 700 F: 54 54 701
 Netfang: batter@arkitekt.is
 Heimasíða: www.arkitekt.is

© BATTERÍÐ EHF
 ÖLL AÐRIT OG AÐRITUN TEIKNINGAR AÐ HLUUTA ESBÁ Í HEILD ER HÁÐ SKYFLEGGU LEYFI HÖFUNDARA