




Upprunalegur höfundur: ASK

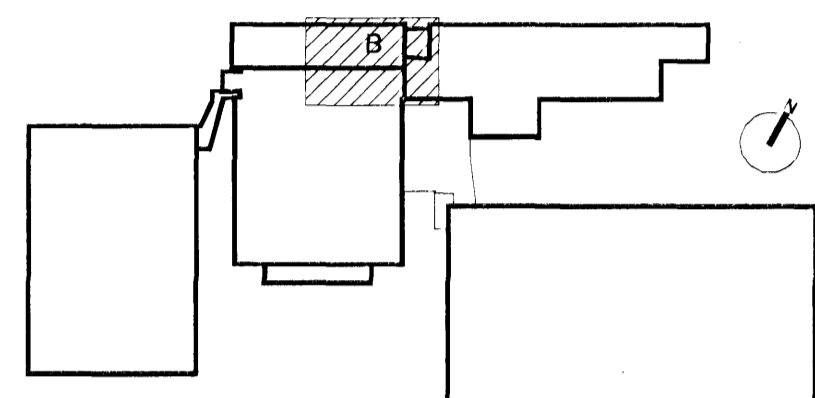

Lykilmynd mkv: 1:2000

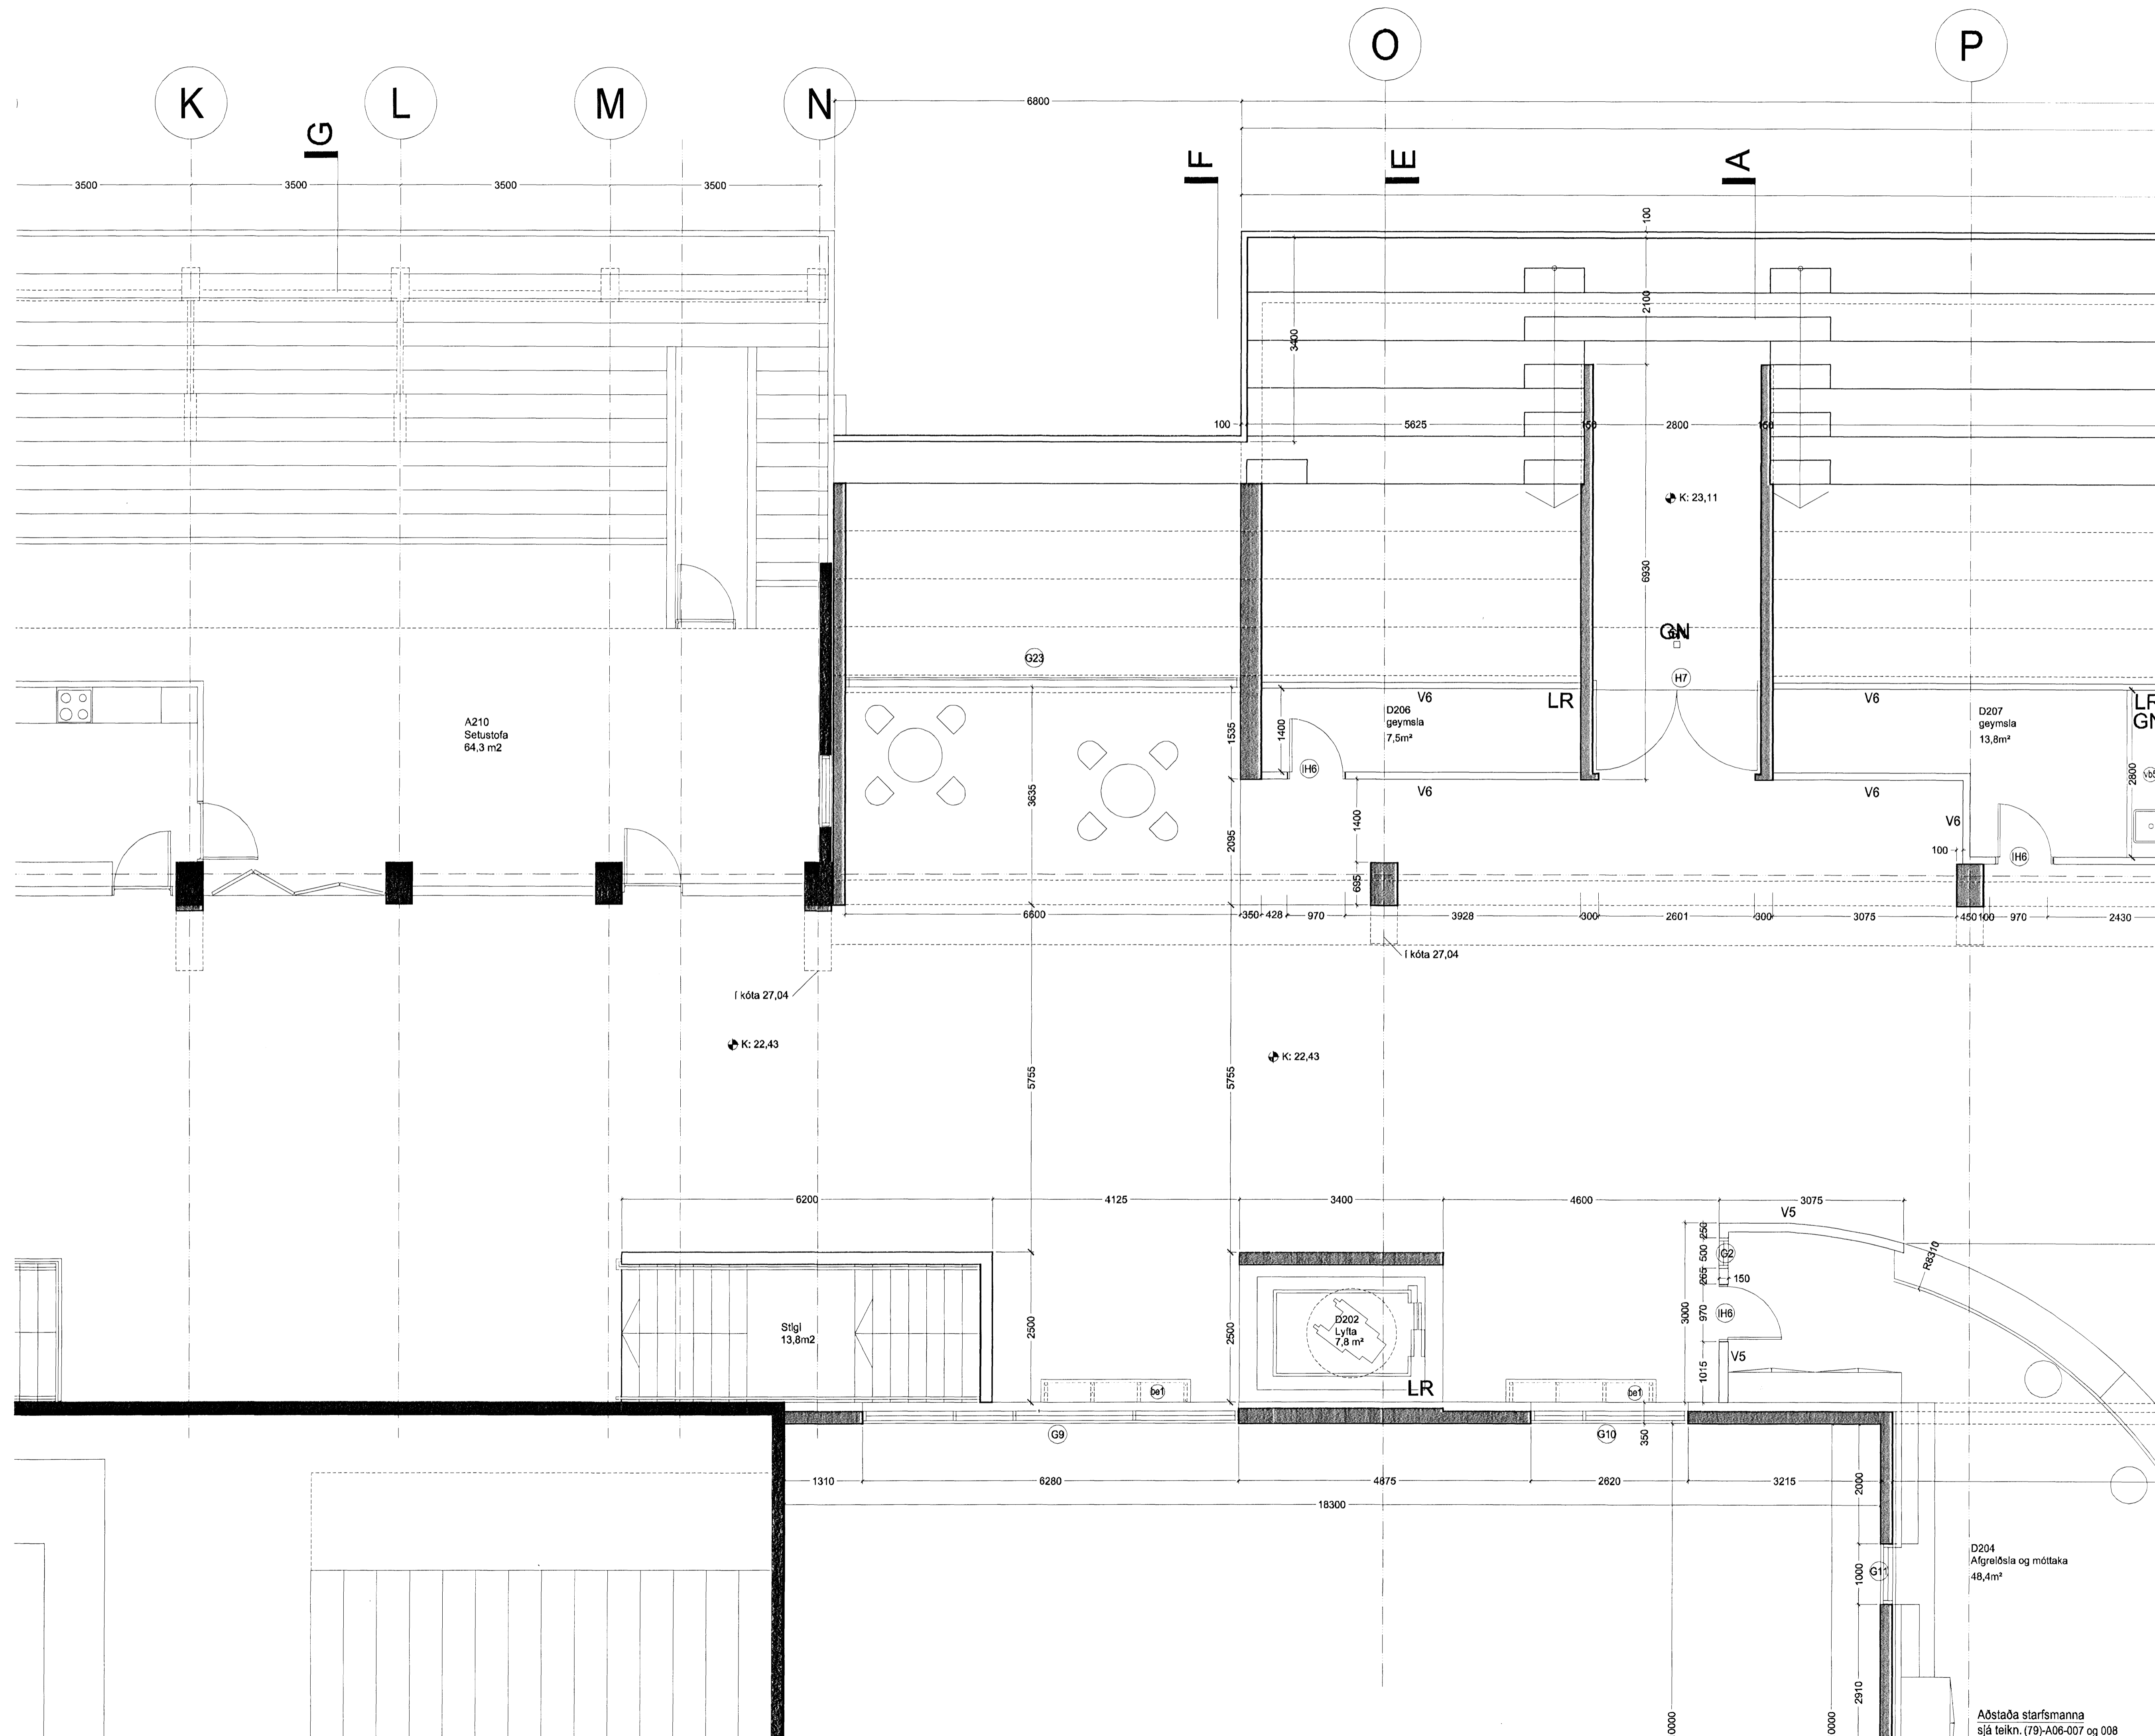

VIÐHENGJ: 0401\_G1.dwg / 0401\_G2.dwg /

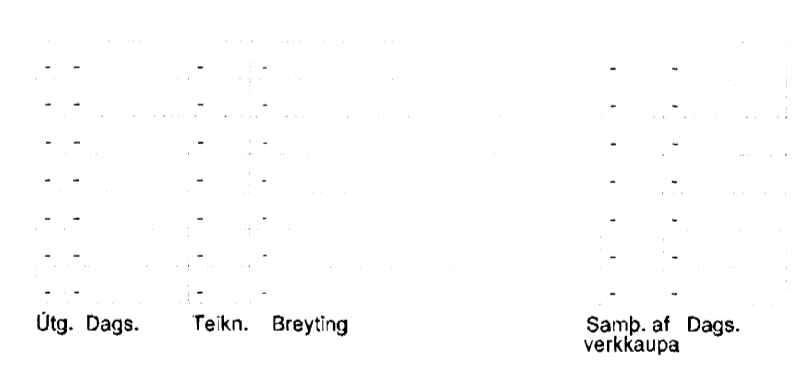

Fasteignafélag Hafnarfjarðar  
Íþróttamiðstöðin Kaplakrika

Landnúmer: 121342  
Sigr. 48001000  
**VERKTEIKNINGAR**  
GRUNNMÝND 2. HÆÐAR  
SVÆÐI B  
MKV.: 1:50  
TEIKNAD: SE/AMT/BSS/UBE  
ÚTGÁFA DAGS: 30.04.2007  
STOFN. DAGS: 13.09.2006

**BATTERÍÐ**  
ARKITEKTUR  
Jón Ólafur Ólafsson FAI  
kt. 060559-0364  
Sigrður Einásson FAI  
kt. 110457-2789  
Sigrður Harðarson FAI  
kt. 030448-3999

© BATTERÍÐ EHF  
ÖLL AFRÖT OG AFRITUN TEIKNINGARAD ILUTA EÐA Í HEILD ER HÁÐ SKÖFLEGGU LEYF. HÖFUNDA

0604-A

(39)-A05-009

ÚTGÁFA 00

kt. 521291-1259

Trönuhraun 1  
220 Hafnarfröl

S: 54 54 700 F: 54 54 701  
Netfang: batteri@arkitekt.is  
Heimasíða: www.arkitekt.is