



VEGGTÝPUR	
	V1 - Hlaðnir veggir úr 70 mm vikurplötum og múrhúðaðir
	V2 - Hlaðnir veggir úr 100 mm vikurplötum og múrhúðaðir
	V3 - Hlaðnir veggir úr 2x70 mm vikurplötum og múrhúðaðir
	V4 - Hlaðnir veggir úr 2x100 mm vikurplötum og múrhúðaðir - 60 mm millurúm fyrir rennihurð
	V5 - Gipsplötuvaggi 147 mm
	V6 - Gipsplötuvaggi 122 mm
	V7 - Gipsplötuvaggi 302 mm m/innfelldir rennihurð
	V8 - Gipsplötuvaggi / lagnaveggir einungis klæddir ðöru megin
	V9 - Gipsplötuvaggi / gataðir hjóðveggir einungis klæddir ðöru megin

11. Búnaðarháttur
15. FEB 2009
ASK

Upprunaleg höfundur: ASK

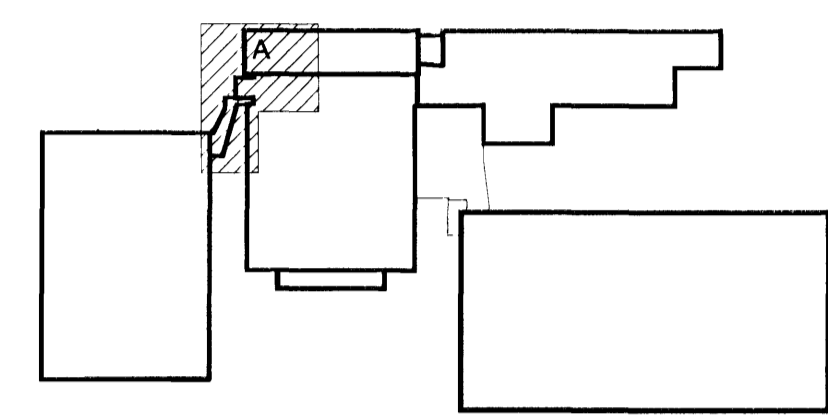

Lykilmýnd mkv: 1:2000

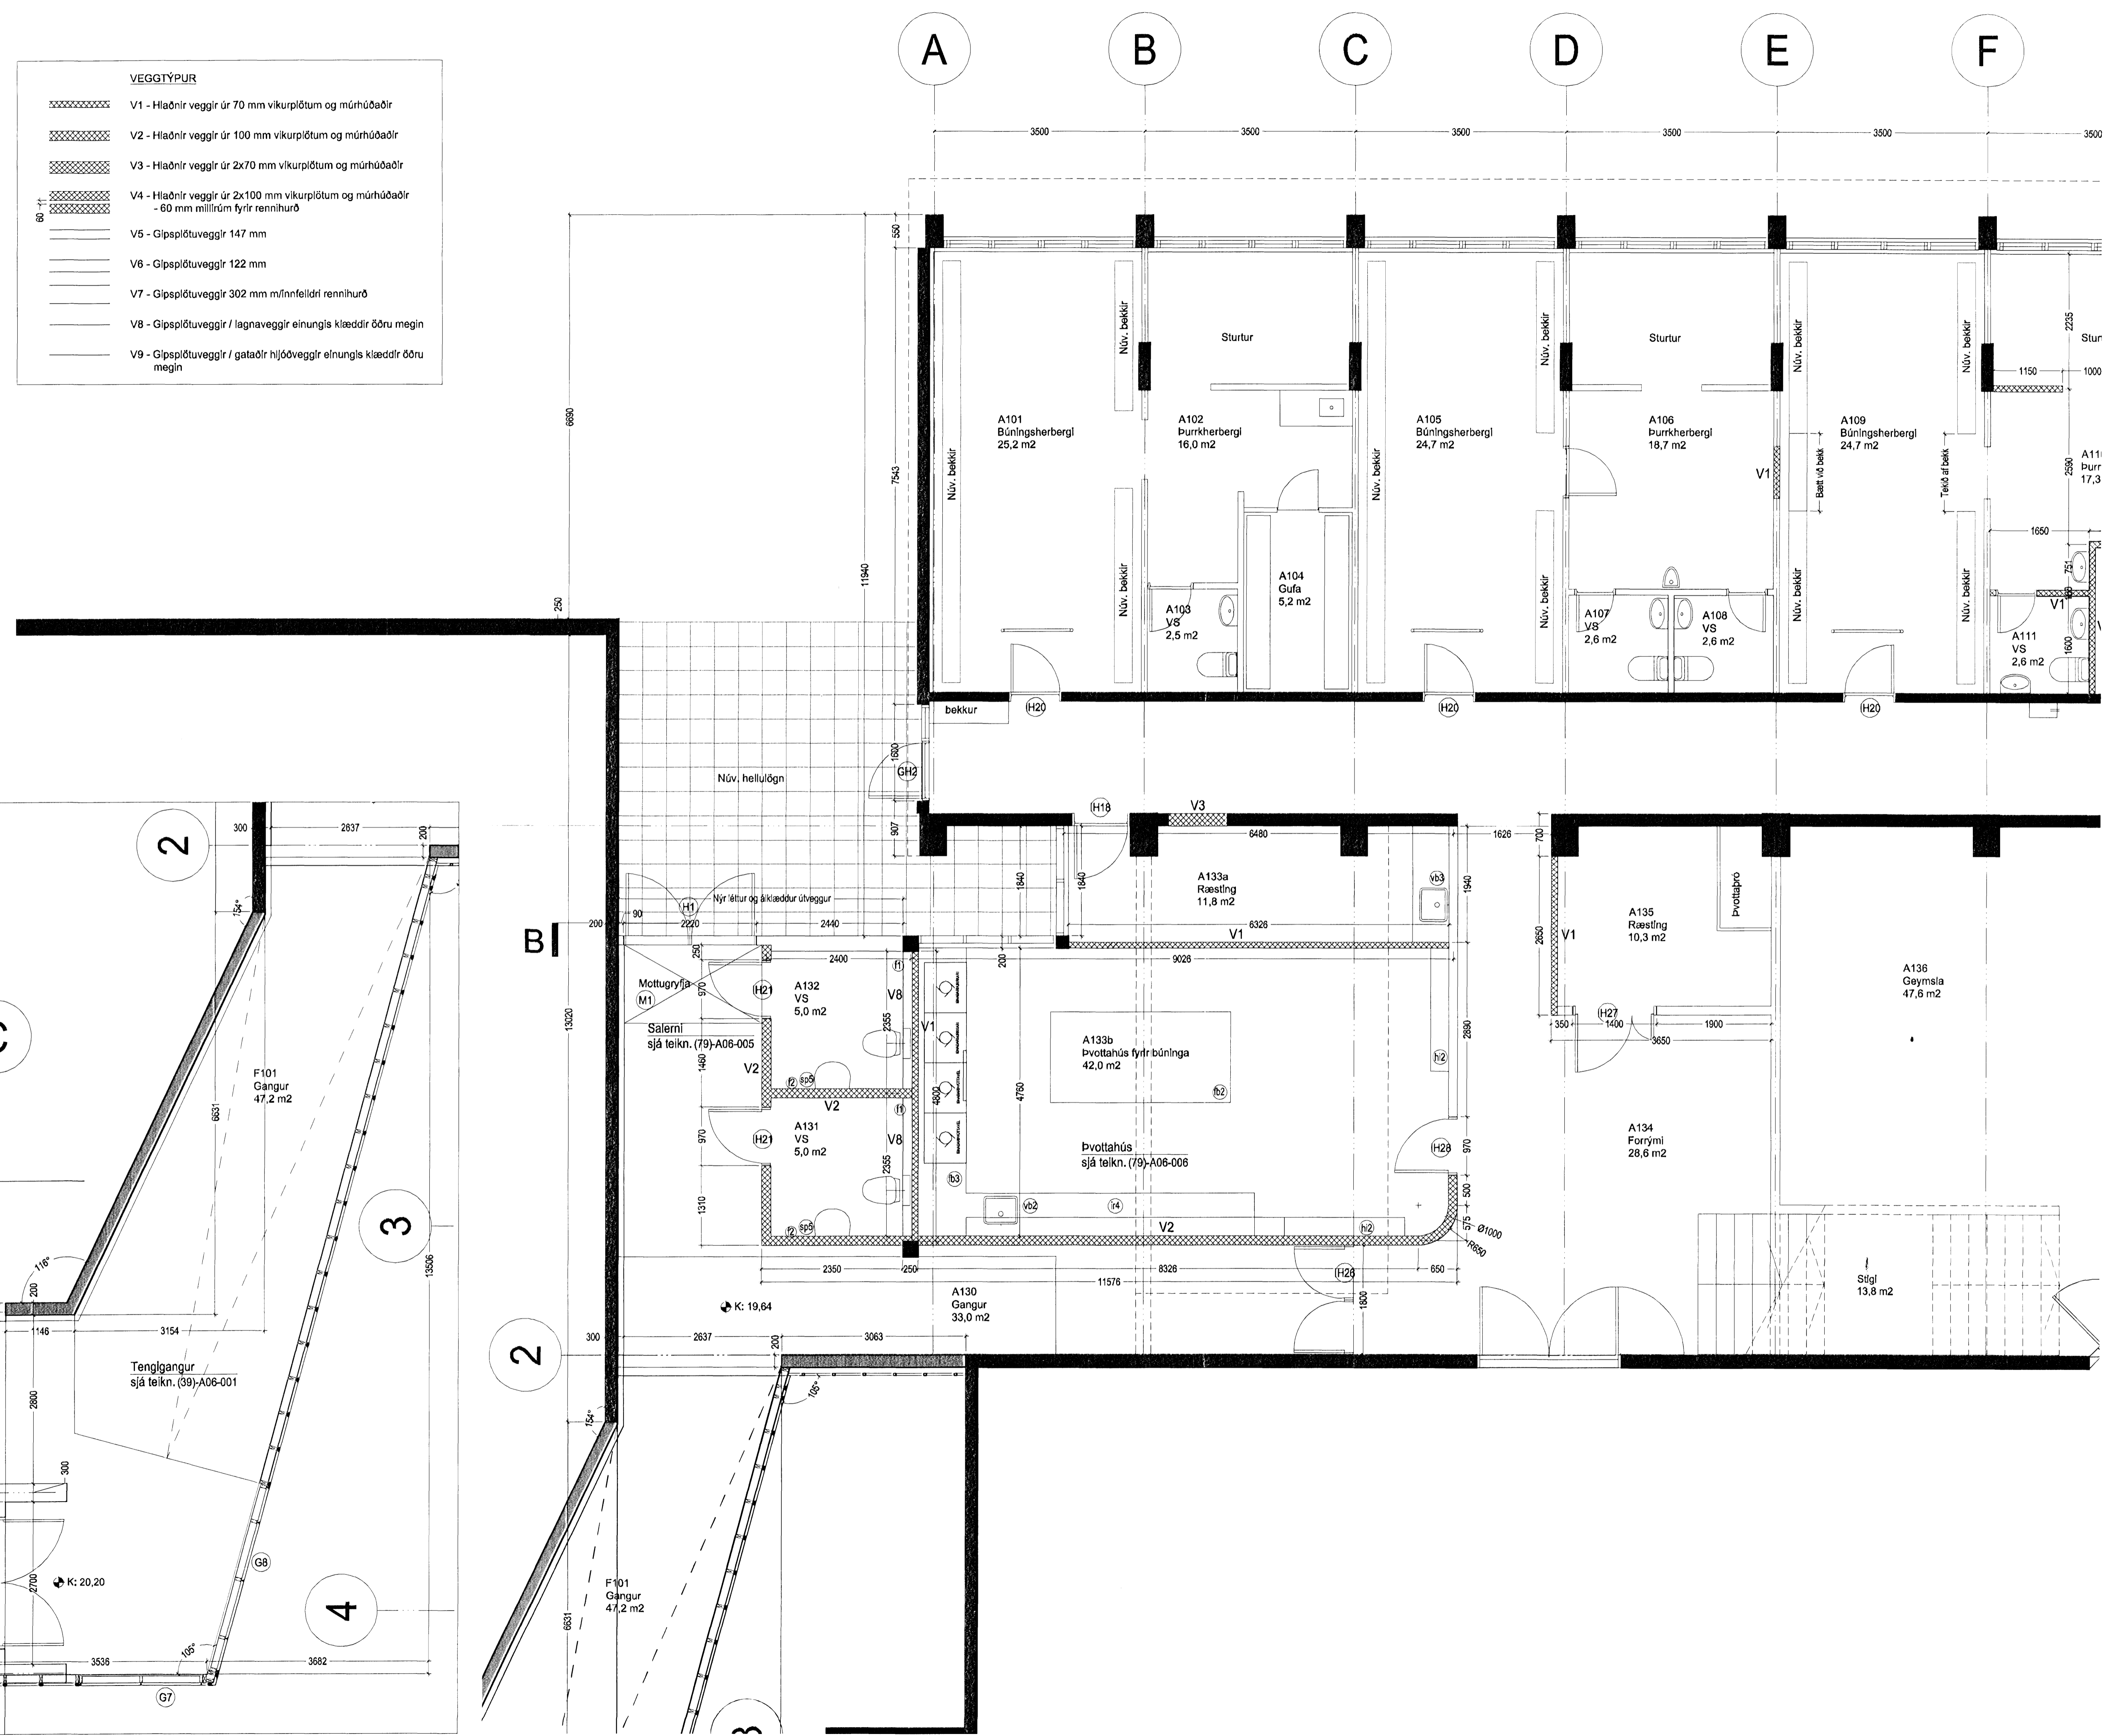

Útg. Dags.	Teikn.	Brayting	Samb. af Dags. verkkaupa

Fasteignafélag Hafnarfjarðar
Íþróttamiðstöðin Kaplakrika

Landnúmer: 121342
Stigr. 48001000

VERKTEIKNINGAR
GRUNNMÝND 1. HÆÐAR
SVÆÐI A
MKV.: 1:50
TEIKNAD: JRE
ÚTGÁFA DAGS: 30.04.2007
STOFN. DAGS: 13.09.2006

BATTERÍÐ
ARKITEKT

Jón Ólafur Ólafsson FAI
kt. 090656-095

Sigurður Einarsson FAI
kt. 110459-2789

Jón Ólafur Ólafsson FAI
kt. 090656-095

Sigurður Einarsson FAI
kt. 110459-2789

kt. 521291-1259
Trónuhraun 1
220 Hafnarfróni

S: 54 54 700 F: 54 54 701
Netfang: batter@arkitekt.is
Hemmasíða: www.arkitekt.is