



Upprunalegur höfundur: ASK

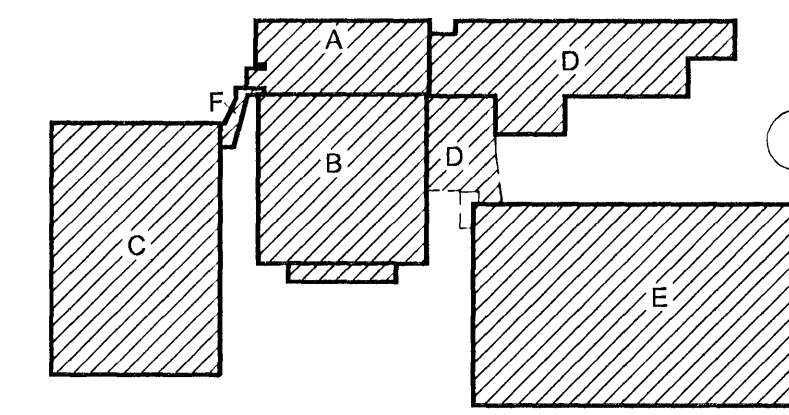

Lykilmynd mkv: 1:2000

Hús	Matshlu
A	03
B	04
C+F	05
D	06
E	07

- 1. ÁFANGI - JARÐVINNU
1.APRÍL - 1.JÚNÍ '07
- 2. ÁFANGI - JARÐVINNU
1.SEPT - 1.DES '07
- 3. ÁFANGI - JARÐVINNU
1.JAN - 1.MARS '08
- 4. ÁFANGI - JARÐVINNU
1.SEPT - 1.DES '07 OG 1. MAÍ - 1.JÚLÍ '08

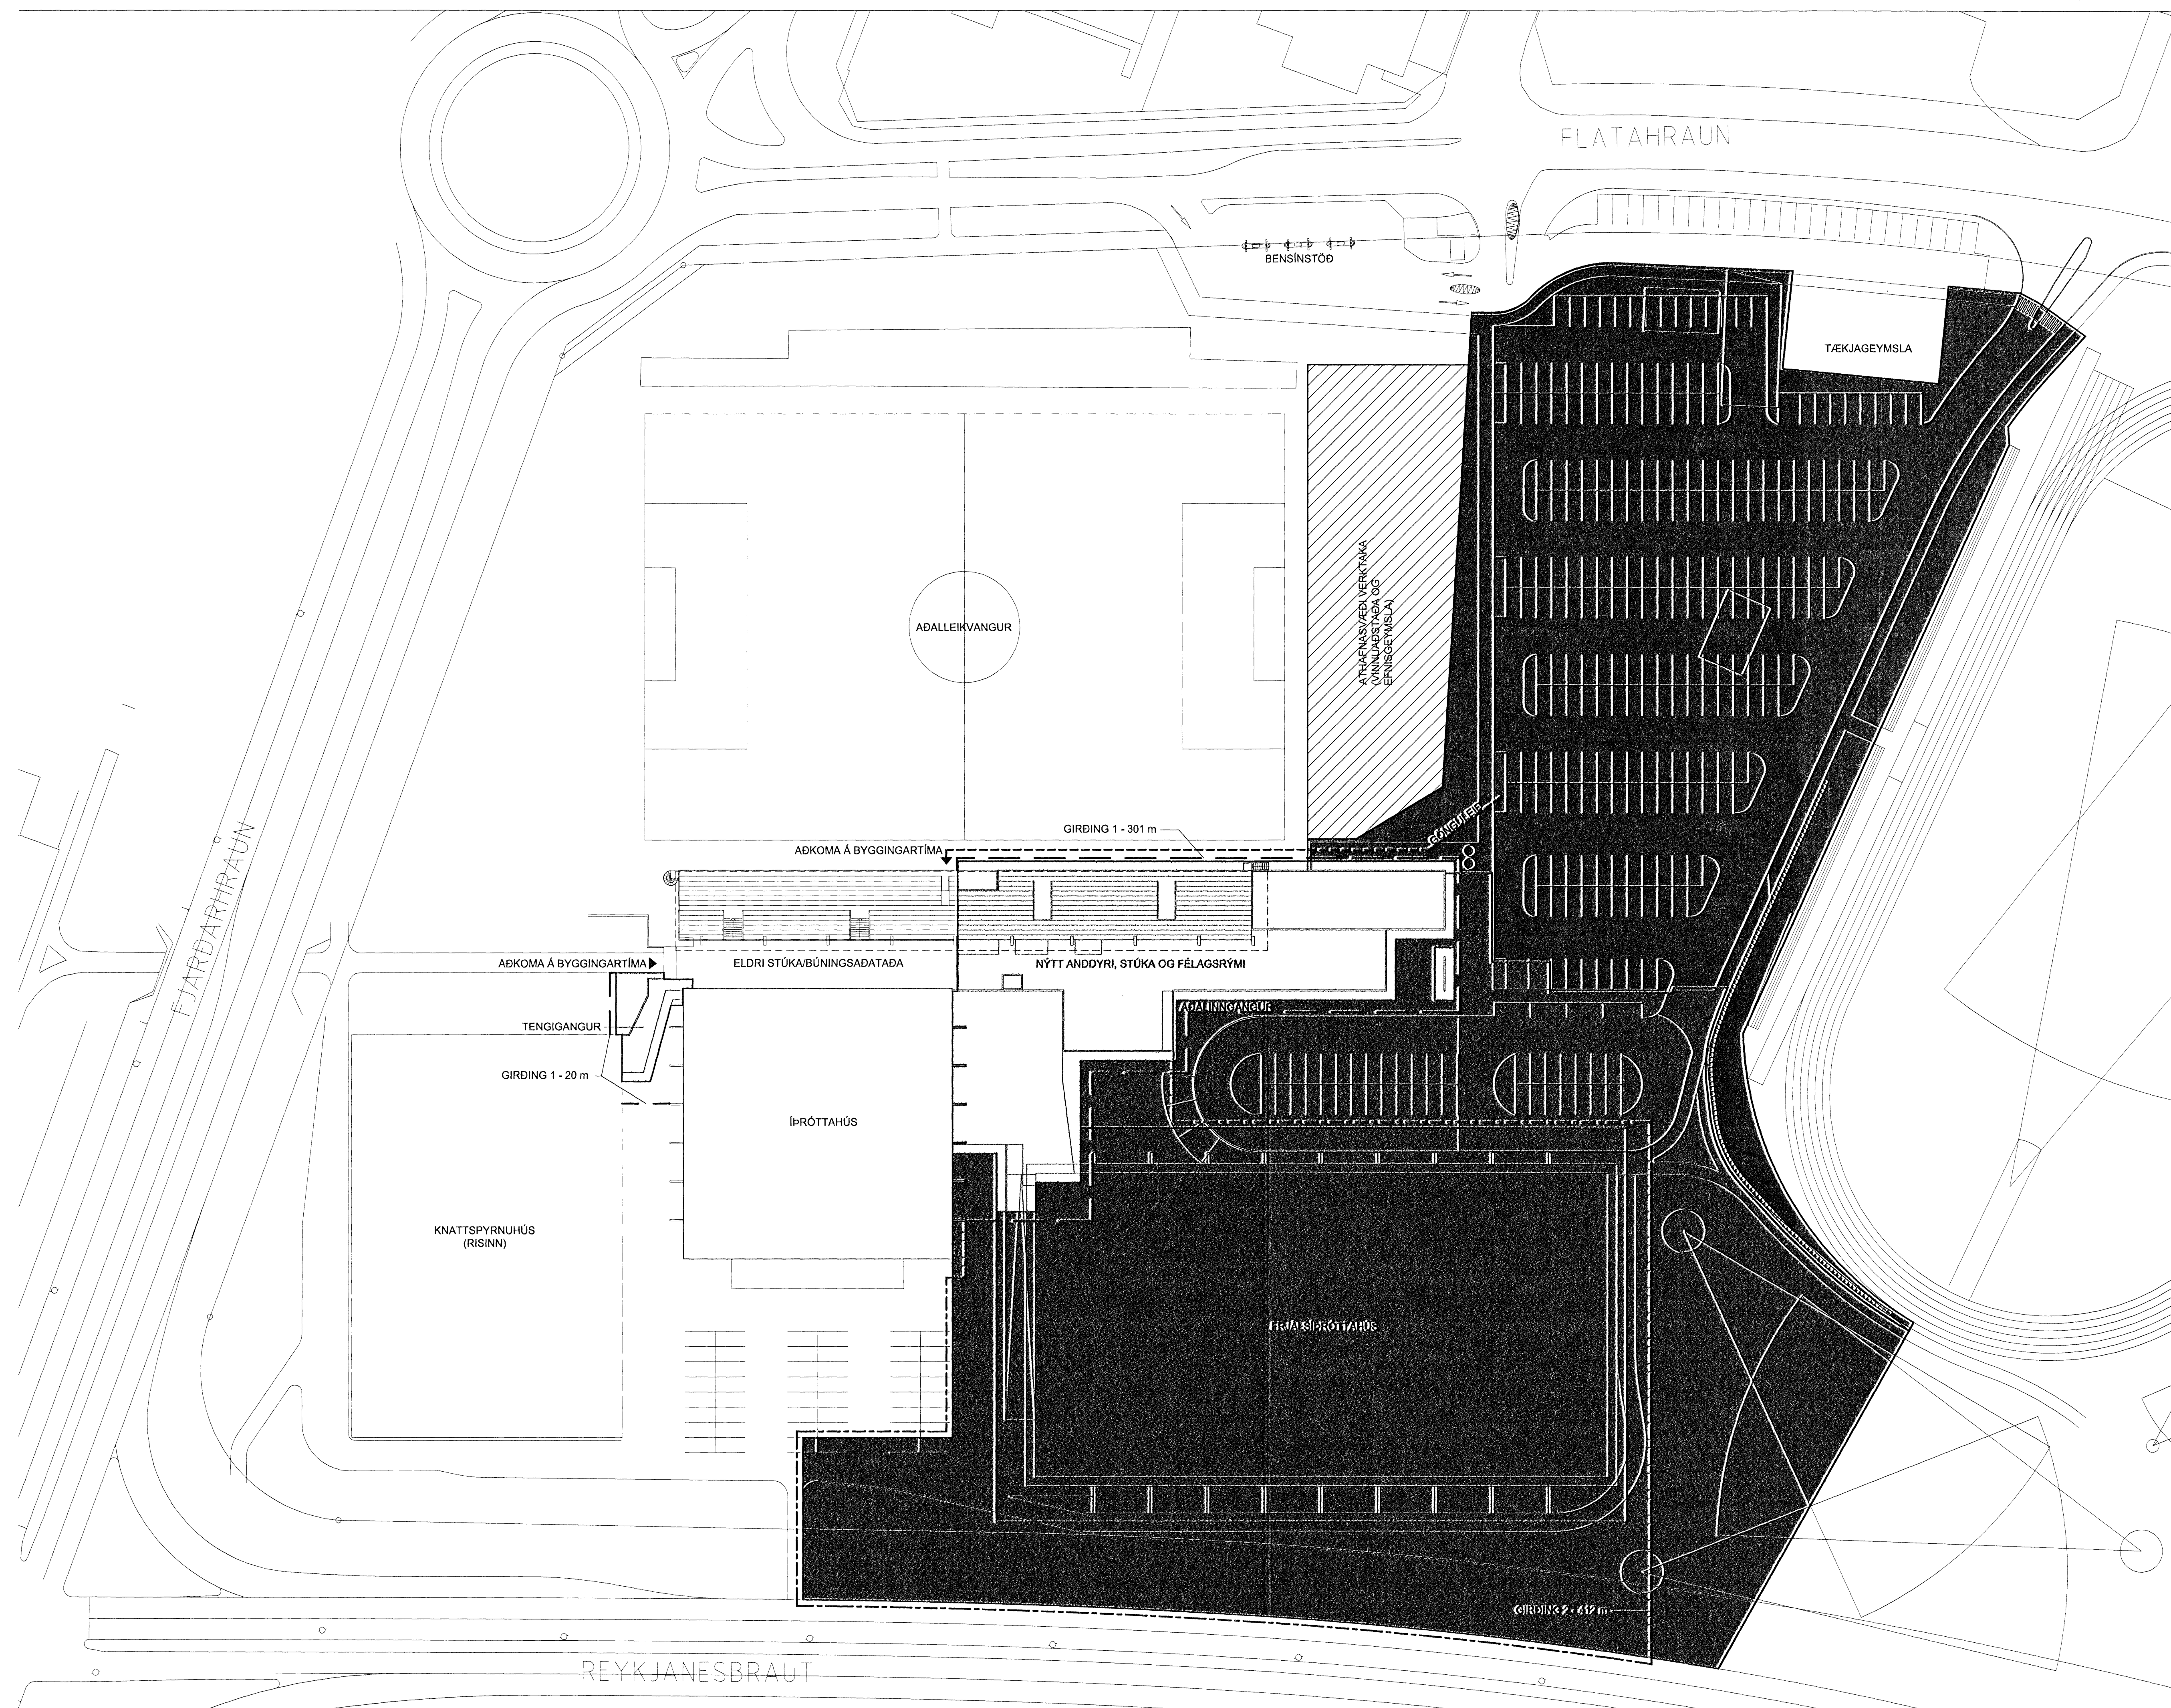

Fasteignafélag Hafnarfjarðar
Íþróttamiðstöðin Kaplakrika
 Landúmer: 121342
 Stgr. 48001000
0604

VERKTEIKNING
 JARÐVINNUÚTBOD
 SKIPULAG BYGGINGARSVÆÐIS
 MKV.: 1:500
 TEIKNAD: JBE
 ÚTGÁFA DAGS: 18.02.2007
 STOFN. DAGS: 18.02.2007
(00)-A05-001
ÚTGÁFA 00

BATTERÍÐ
 ARKITEKTAR
 Jón Ólafur Ólafsson FAI
 Sími: 090659-1099
 Sígurður Einarsson FAI
 Sími: 110457-2789
 Sími: 521291-1259
 Tíðni: 1
 220 Hafnarfjörður
 Sími: 54 54 700 F: 54 54 701
 Netfang: batterid@arkitekt.is
 Helmasíða: www.arkitekt.is