

Samþykkt bann
22 APR. 2008
Byggingarvittrúnni í Hafnarfirði
F.h. Hrölfur S. Gunnlaugsson


ÓTGÁFUFRILL

NÚMÉR:	DAGS:	SKÝRINGAR:	HANNAÐ:
B1	02.04.2008	BYGGINGARTEIKNING	IRG


DAGS. UNDRISKRIFTAR: NAFN OG KT. SAMRÆMINGARHÖNNUNAR: 280845-3109
SIGURDUR ÞÓRVARÐARSON
UNDRISKRIFT SAMRÆMINGARHÖNNUNAR:

SKÝRINGAR:

1. ALMENNAR SKÝRINGAR SJÁ TEIKN. B001

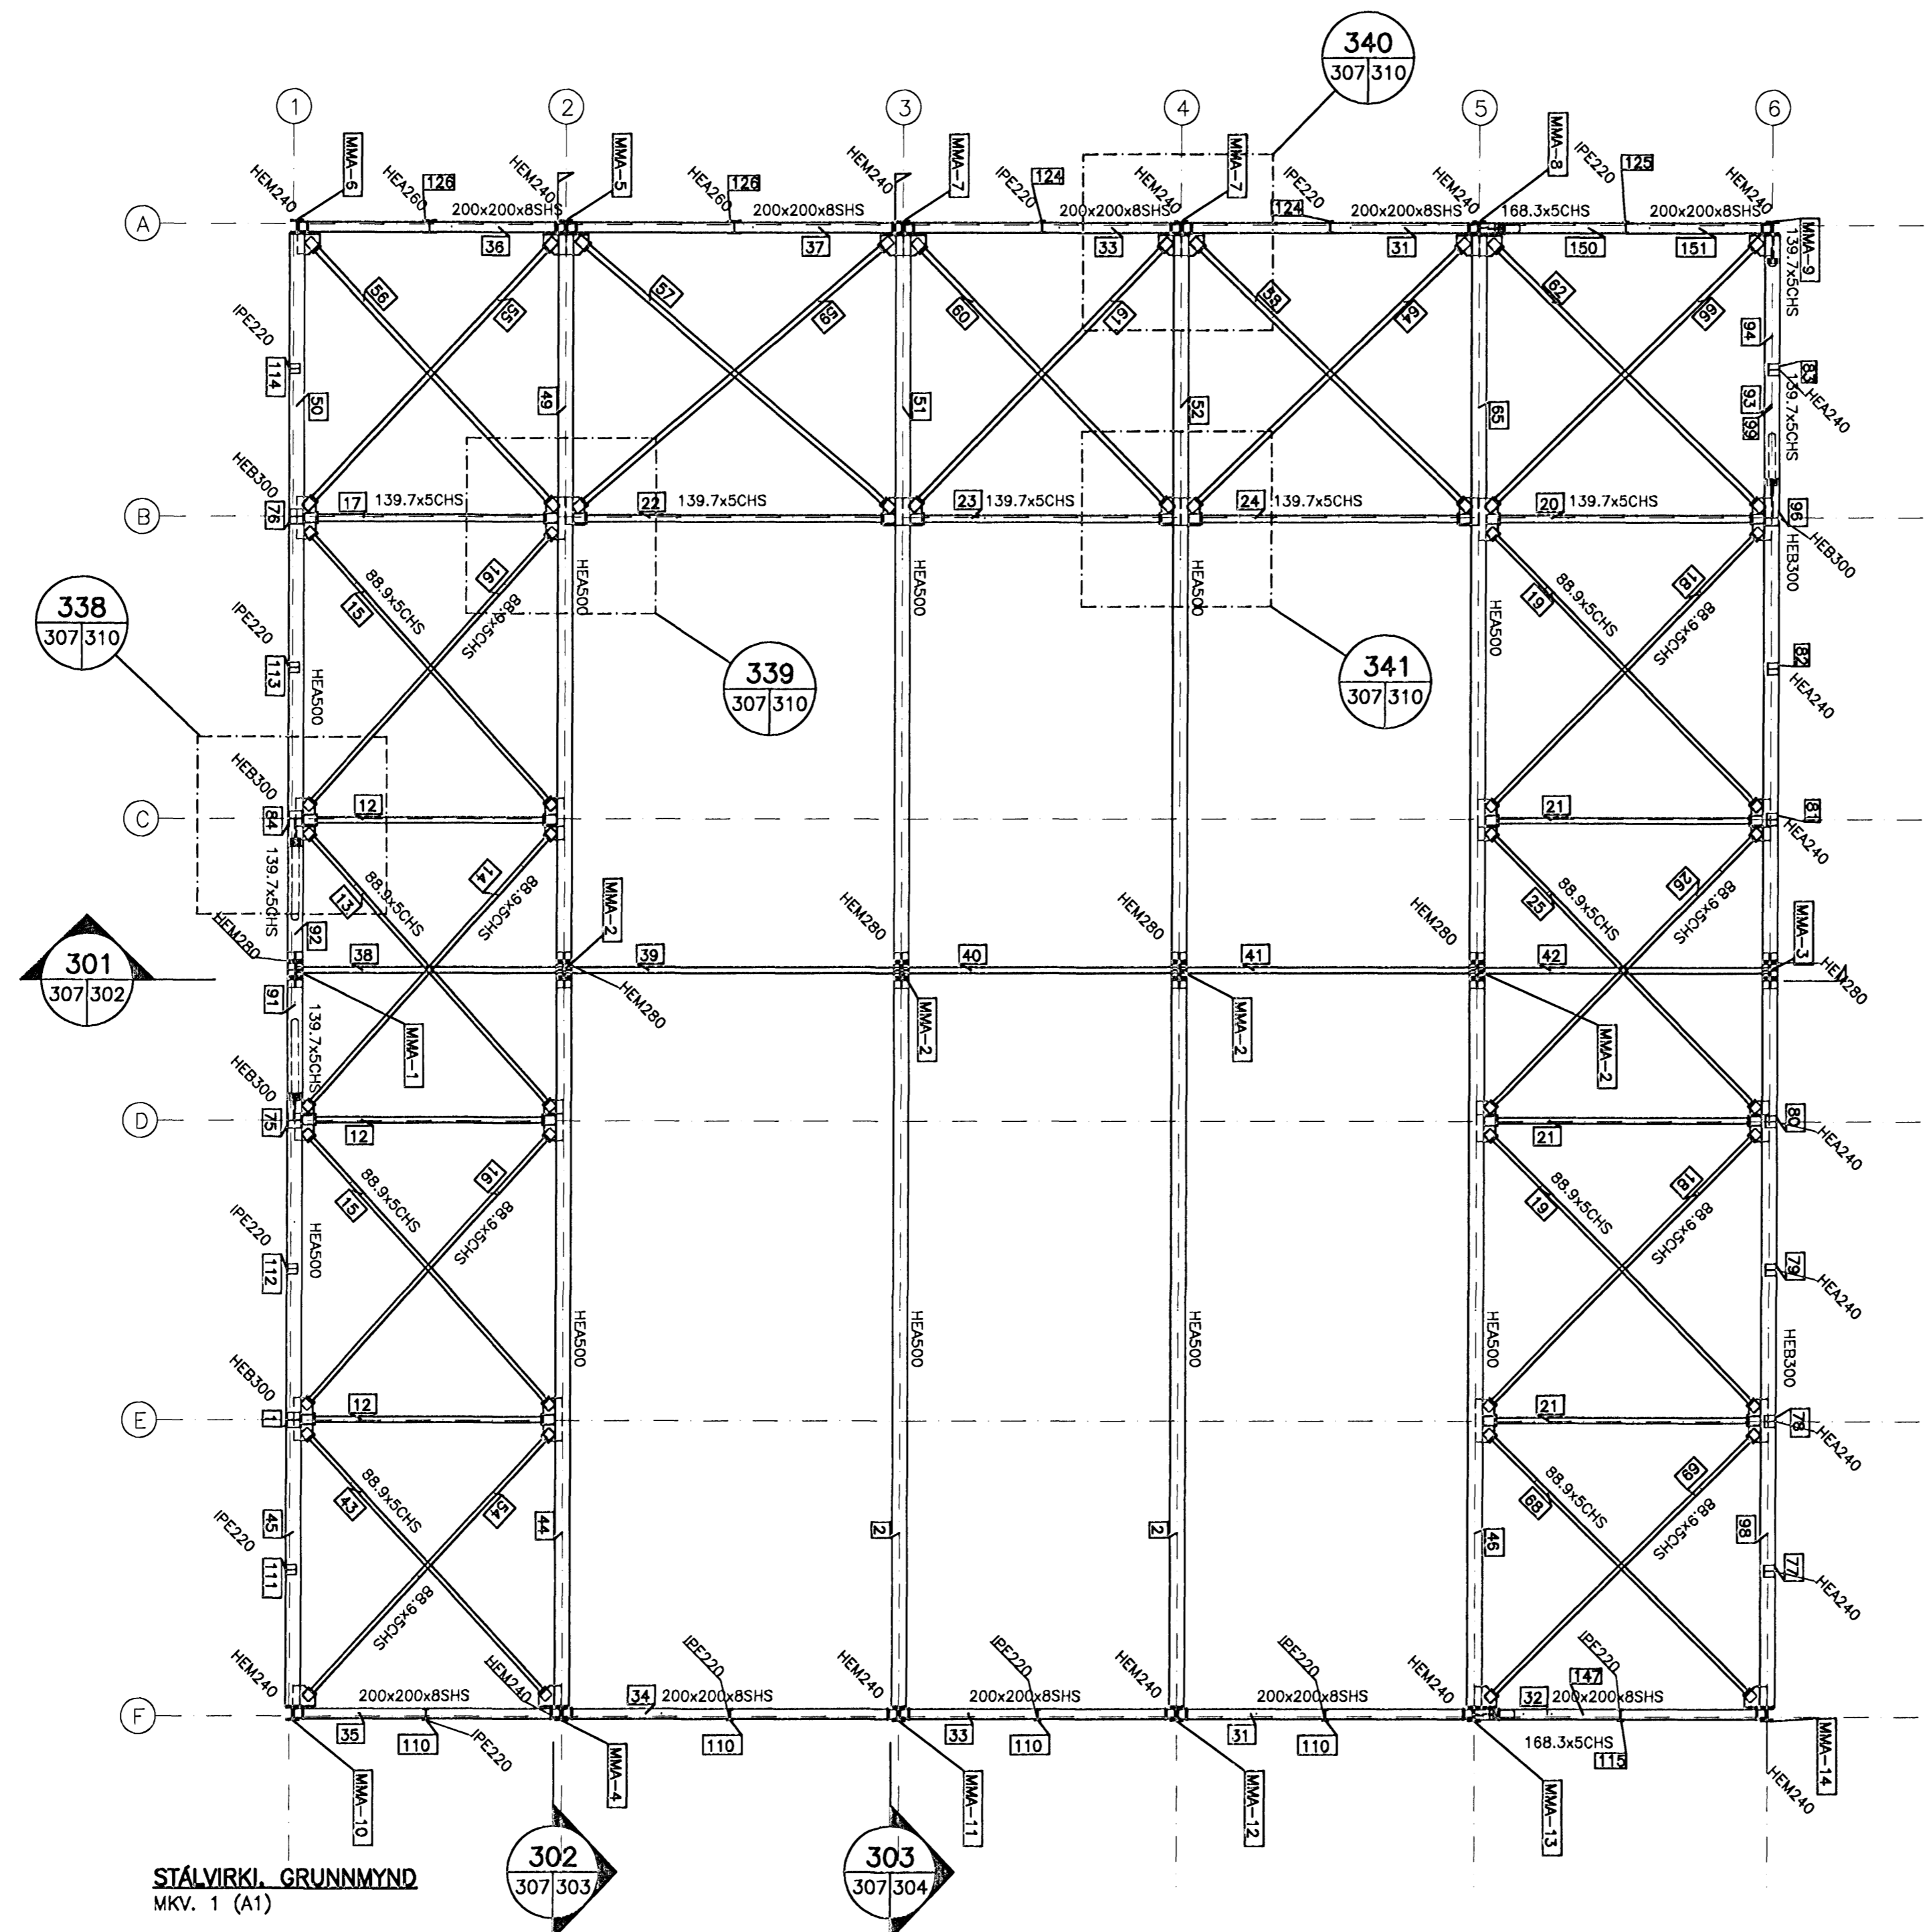

STÁLVIKRI, GRUNNMYND
MKV. 1 (A1)

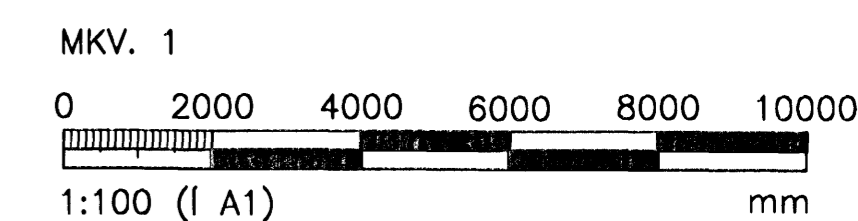

ÖLL AFNOT OG AFRITUN TEIKNINGAR, AD HLUTA EDA HEILD, ER HVÁ SKRIFLEGU LEYFI HÖFNUNDA.

VGK HÖNNUN
GRENNSÁSVEGI 1 · 108 REYKJAVÍK · Sími: 422 3000 · Fax: 422 3001
VEFFANG: www.vgkhonnun.is · NEIFANG: vgkhonnun@vgkhonnun.is

HEITI VERKS:
SMIDJA
MELBRAUT 23 HAFNARFIRDI

HEITI TEIKNINGAR:
BURDARVIKRI:
STÁLVIKRI
ÞAKMYND

MELT:	TEIKNAR:	GETISLUNÚMÉR:	VNR:
IRG	FH		3.151.234
DAGS. UNDRISKRIFTAR:	YFIRFARIR:	MKV:	NR. TEIKNINGAR:
2. apríl 2008	IRG	1:100	B307
UNDRISKRIFT HÖNNUNAR:	NAFN OG KT. HÖNNUNAR:	430572-0169	ÓTGÁFA:
F. Þorgeir Stefánsson-Kt. 110658-6489	VGK-HÖNNUN hf		B1