

Samþykkt þann
22 APR. 2008
Byggingarútlitunni í Hafnarfirdi
F.h. Hröfður S. Gunnlaugsson



ÓTGÁFUFRILL

NUMER:	DAGS:	SKYRINGAR:	HAENNAD:
B1	02.04.2008	BYGGINGARTEIKNING	IRG

DAGS. UNDRISKRIFAR: NAFN OG KT. SAURMINGARHÖNNUDAR: NAFN OG KT. SAURMINGARHÖNNUDAR:
SIGURDUR ÞORVARÐARSON 280845-3109

SKYRINGAR:

1. ALMENNAR SKYRINGAR SJÁ TEIKN. B001

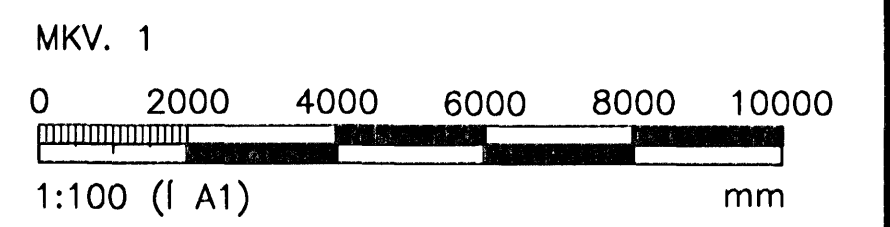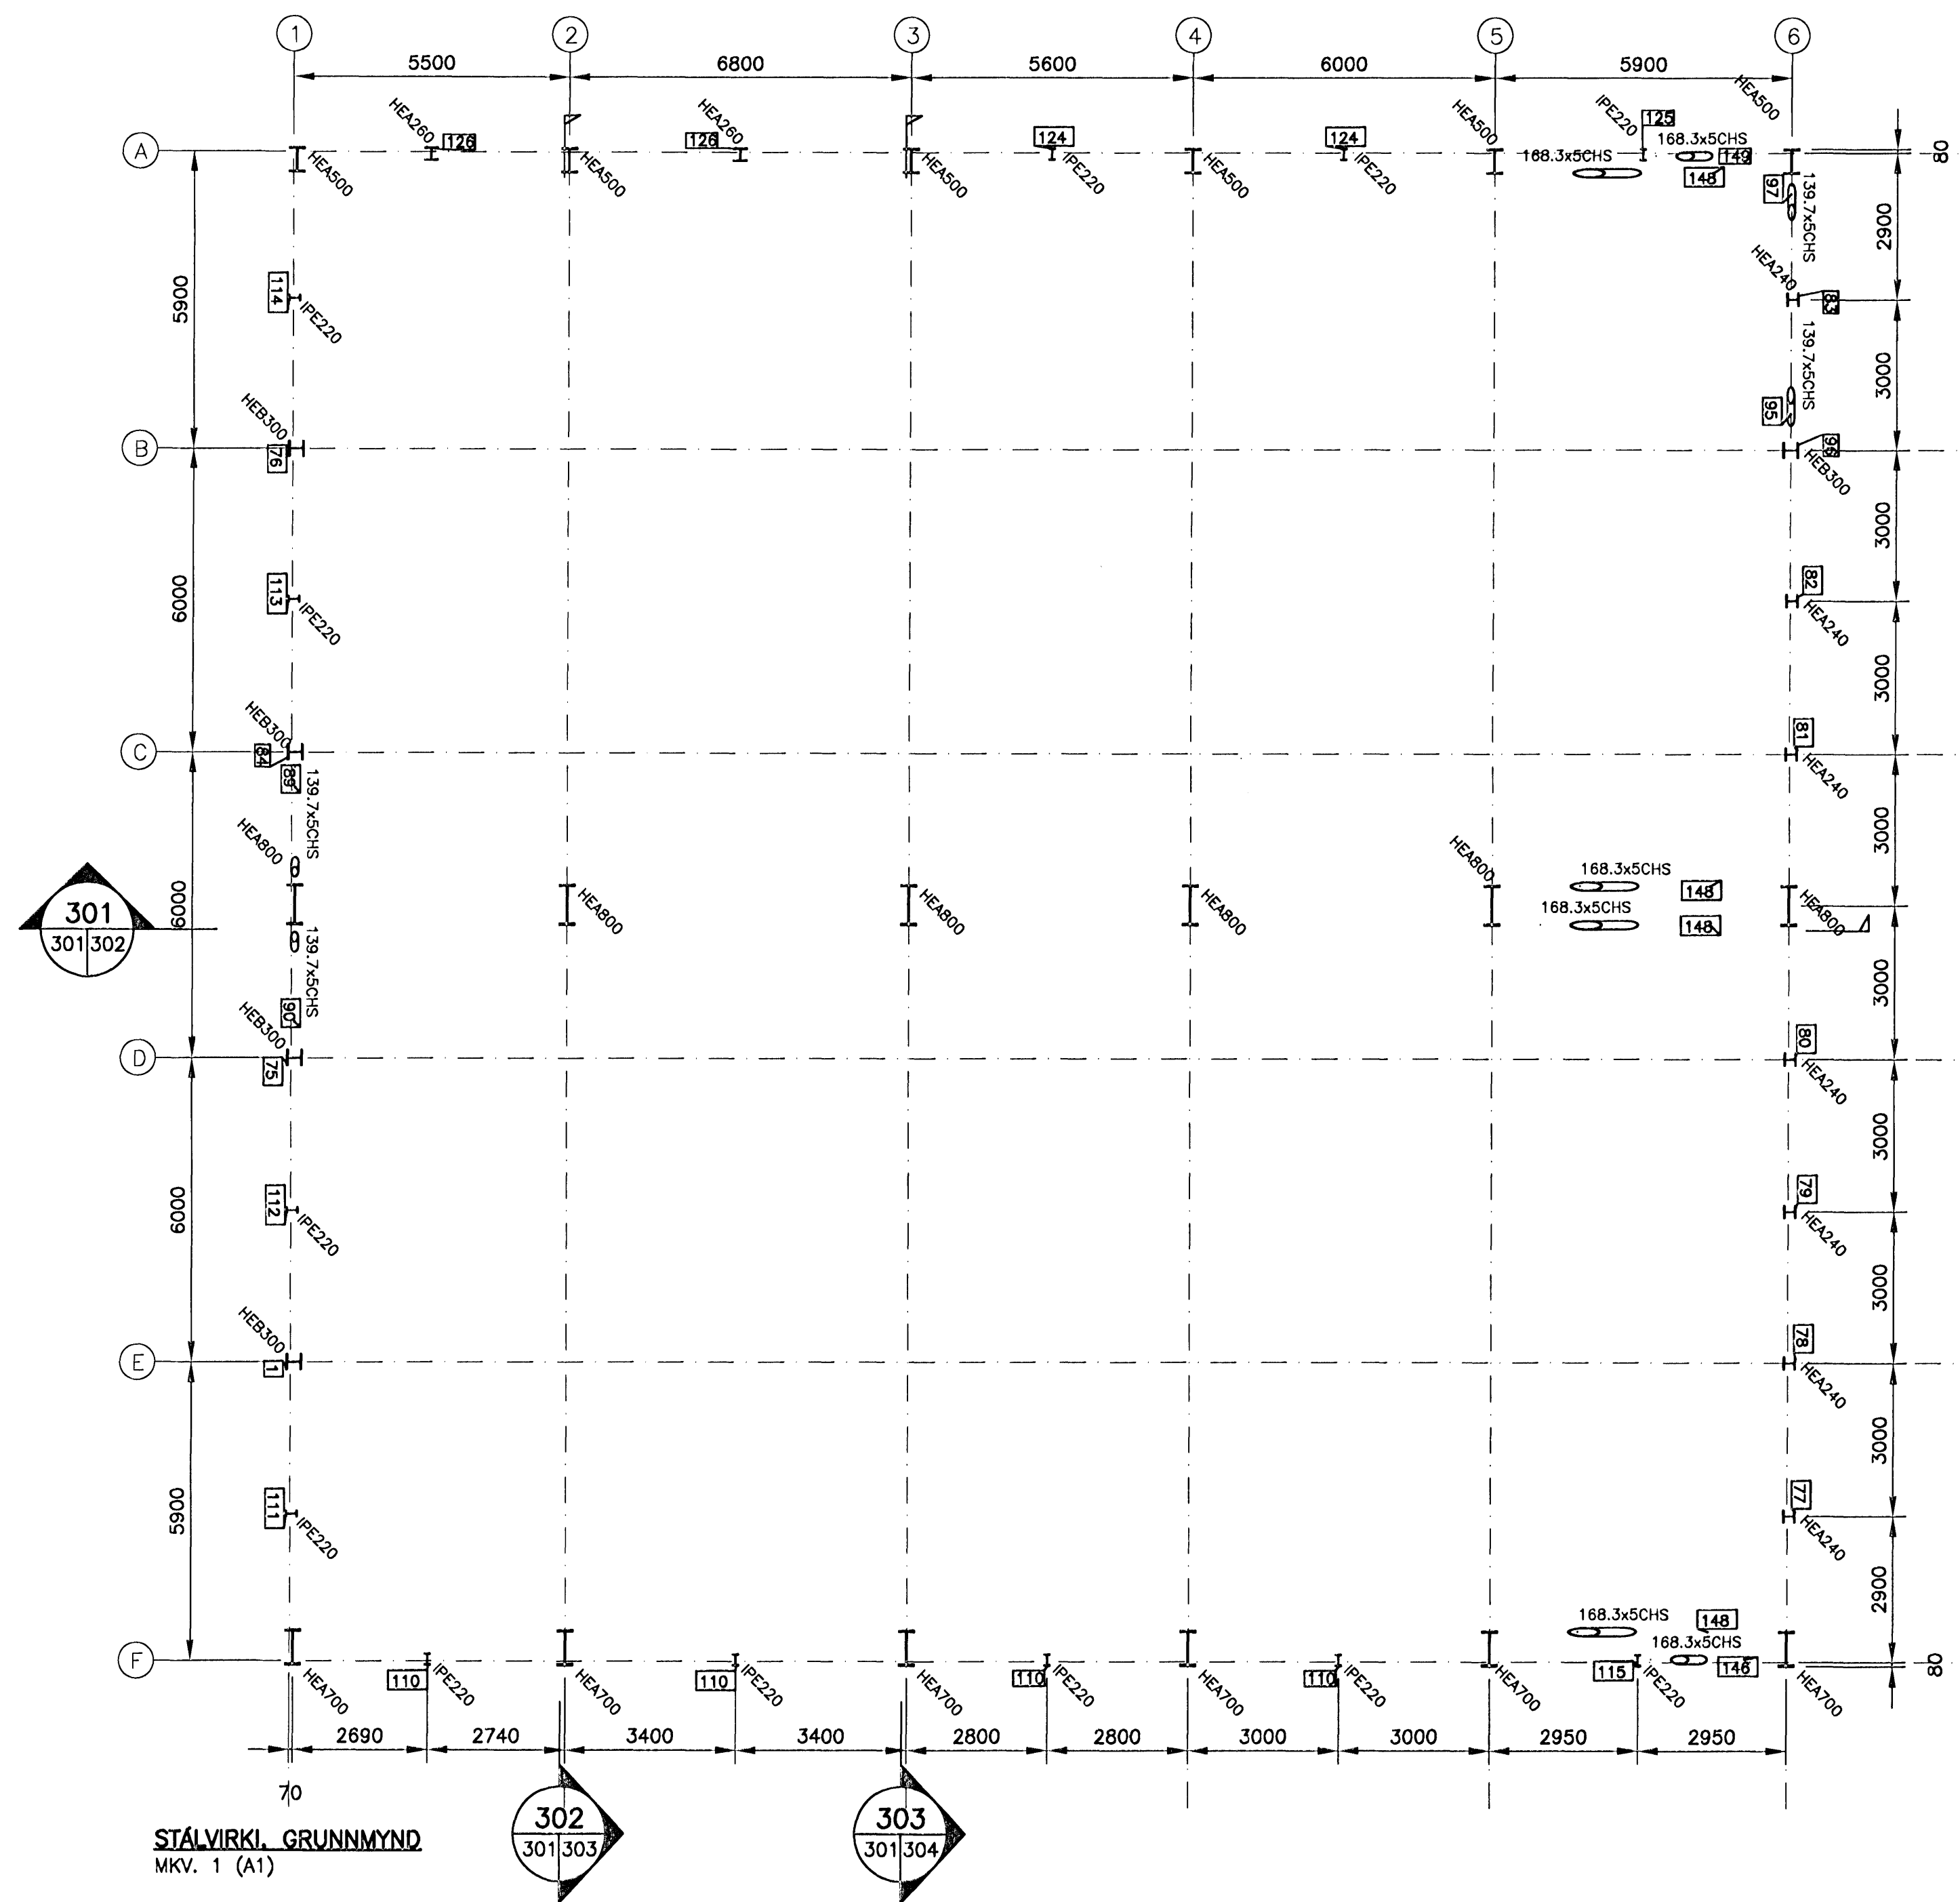

ÖLL AFNOT OG AFRITUN TEKNIÐGAR, AD HLUTA EDA HEILD, ER HAÐ SKRIFLEGU LEYFTI HÖFUNDNA

VGK HÖNNUN
 GRENSÁSVEGI 1 · 108 REYKJAVÍK · SÍMI: 422 3000 · FAX: 422 3001
 VEFANG: www.vgkhonnun.is · NETFANG: vgkhonnun@vgkhonnun.is

HEITI VERKS:
**SMÍÐJA
MELBRAUT 23 HAFNARFIRDI**

HEITI TEKNIÐGAR:
**BURÐARVIKLI;
STÁLVIKLI
YFIRLITSMYND**

MELI:	TEKNIÐ:	GEYMSLUNGWER:	VNR:
IRG	FH	1:100	3.151.234
DAGS. UNDRISKRIFAR:	YFIRFAR:	NAFN OG KT. HÖNNUDAR:	NR. TEKNIÐGAR:
2. apríl 2008	IRG	VGK-HÖNNUN hf	B301
UNDRISKRIFT HÖNNUDAR:	ÓTGÁFA:	NAFN OG KT. HÖNNUDAR:	
Hröfður S. Gunnlaugsson	B1	Kt. 110658-6489	