



Samþykkt þann
 22 APR 2008
 Byggingarfulltrúi í Hlíðarfirð
 F.h. Hrólfur S. Gunnarsson

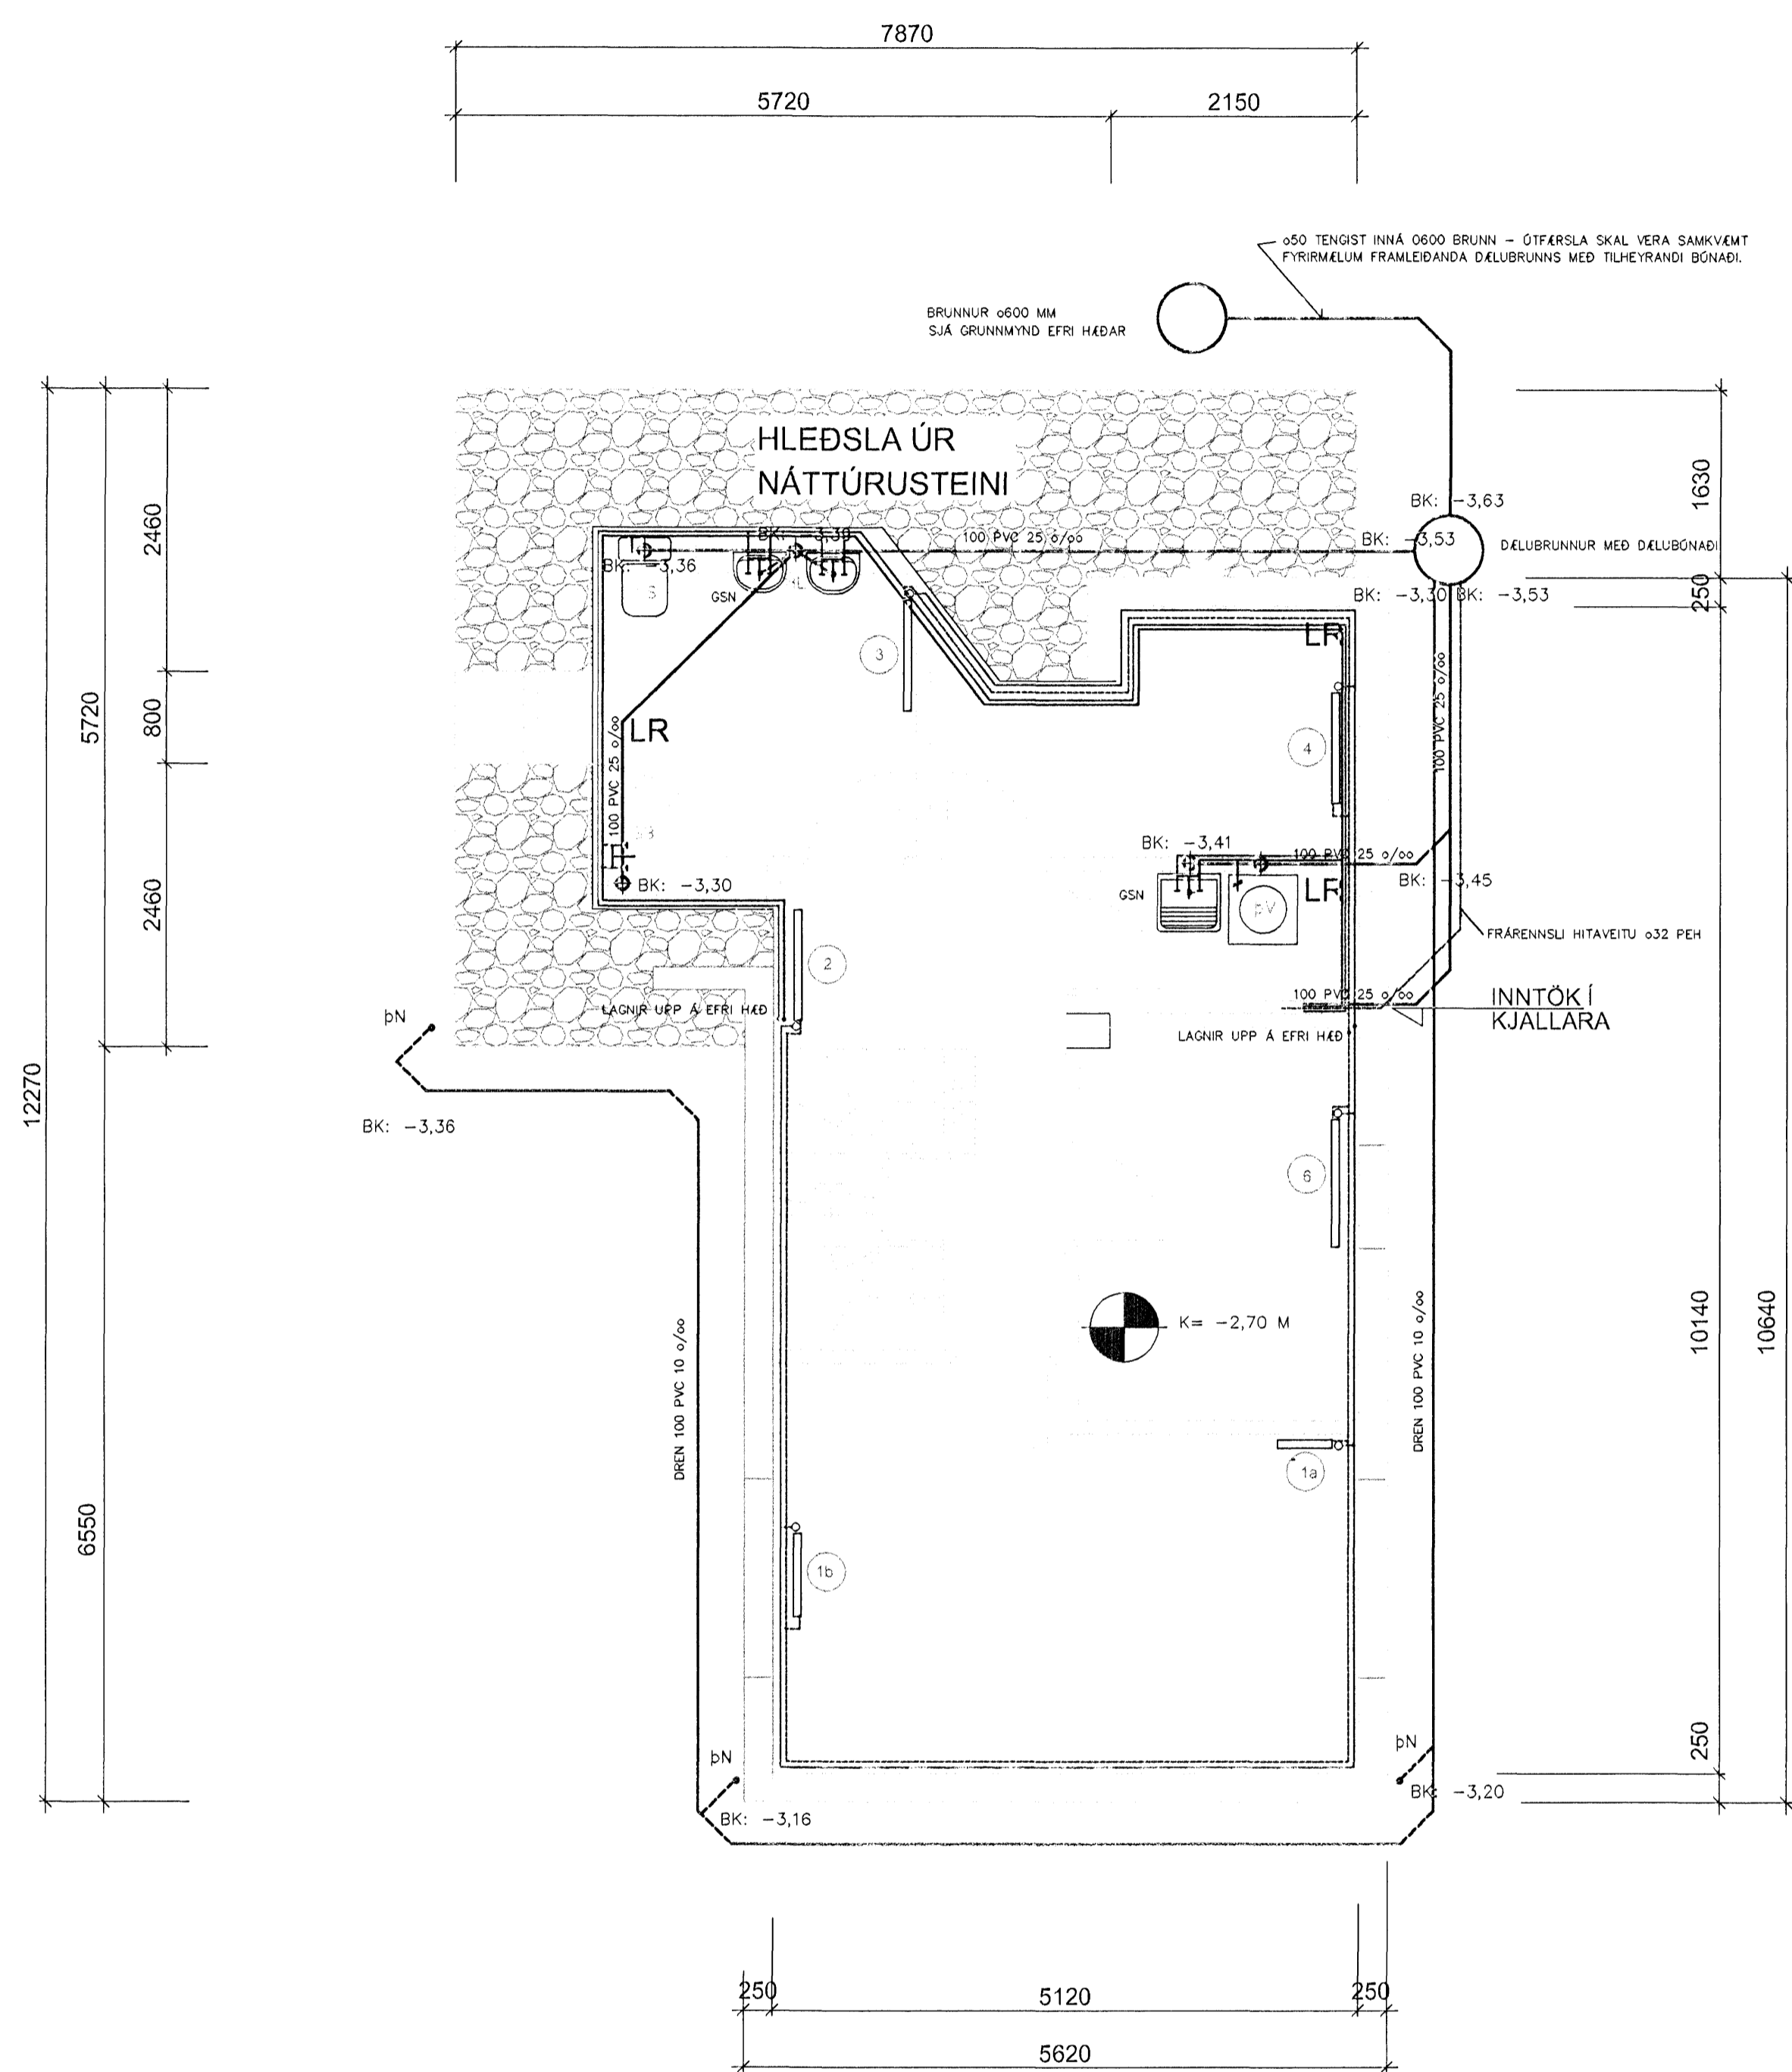

GRUNNMYND NEDRI HÆÐAR

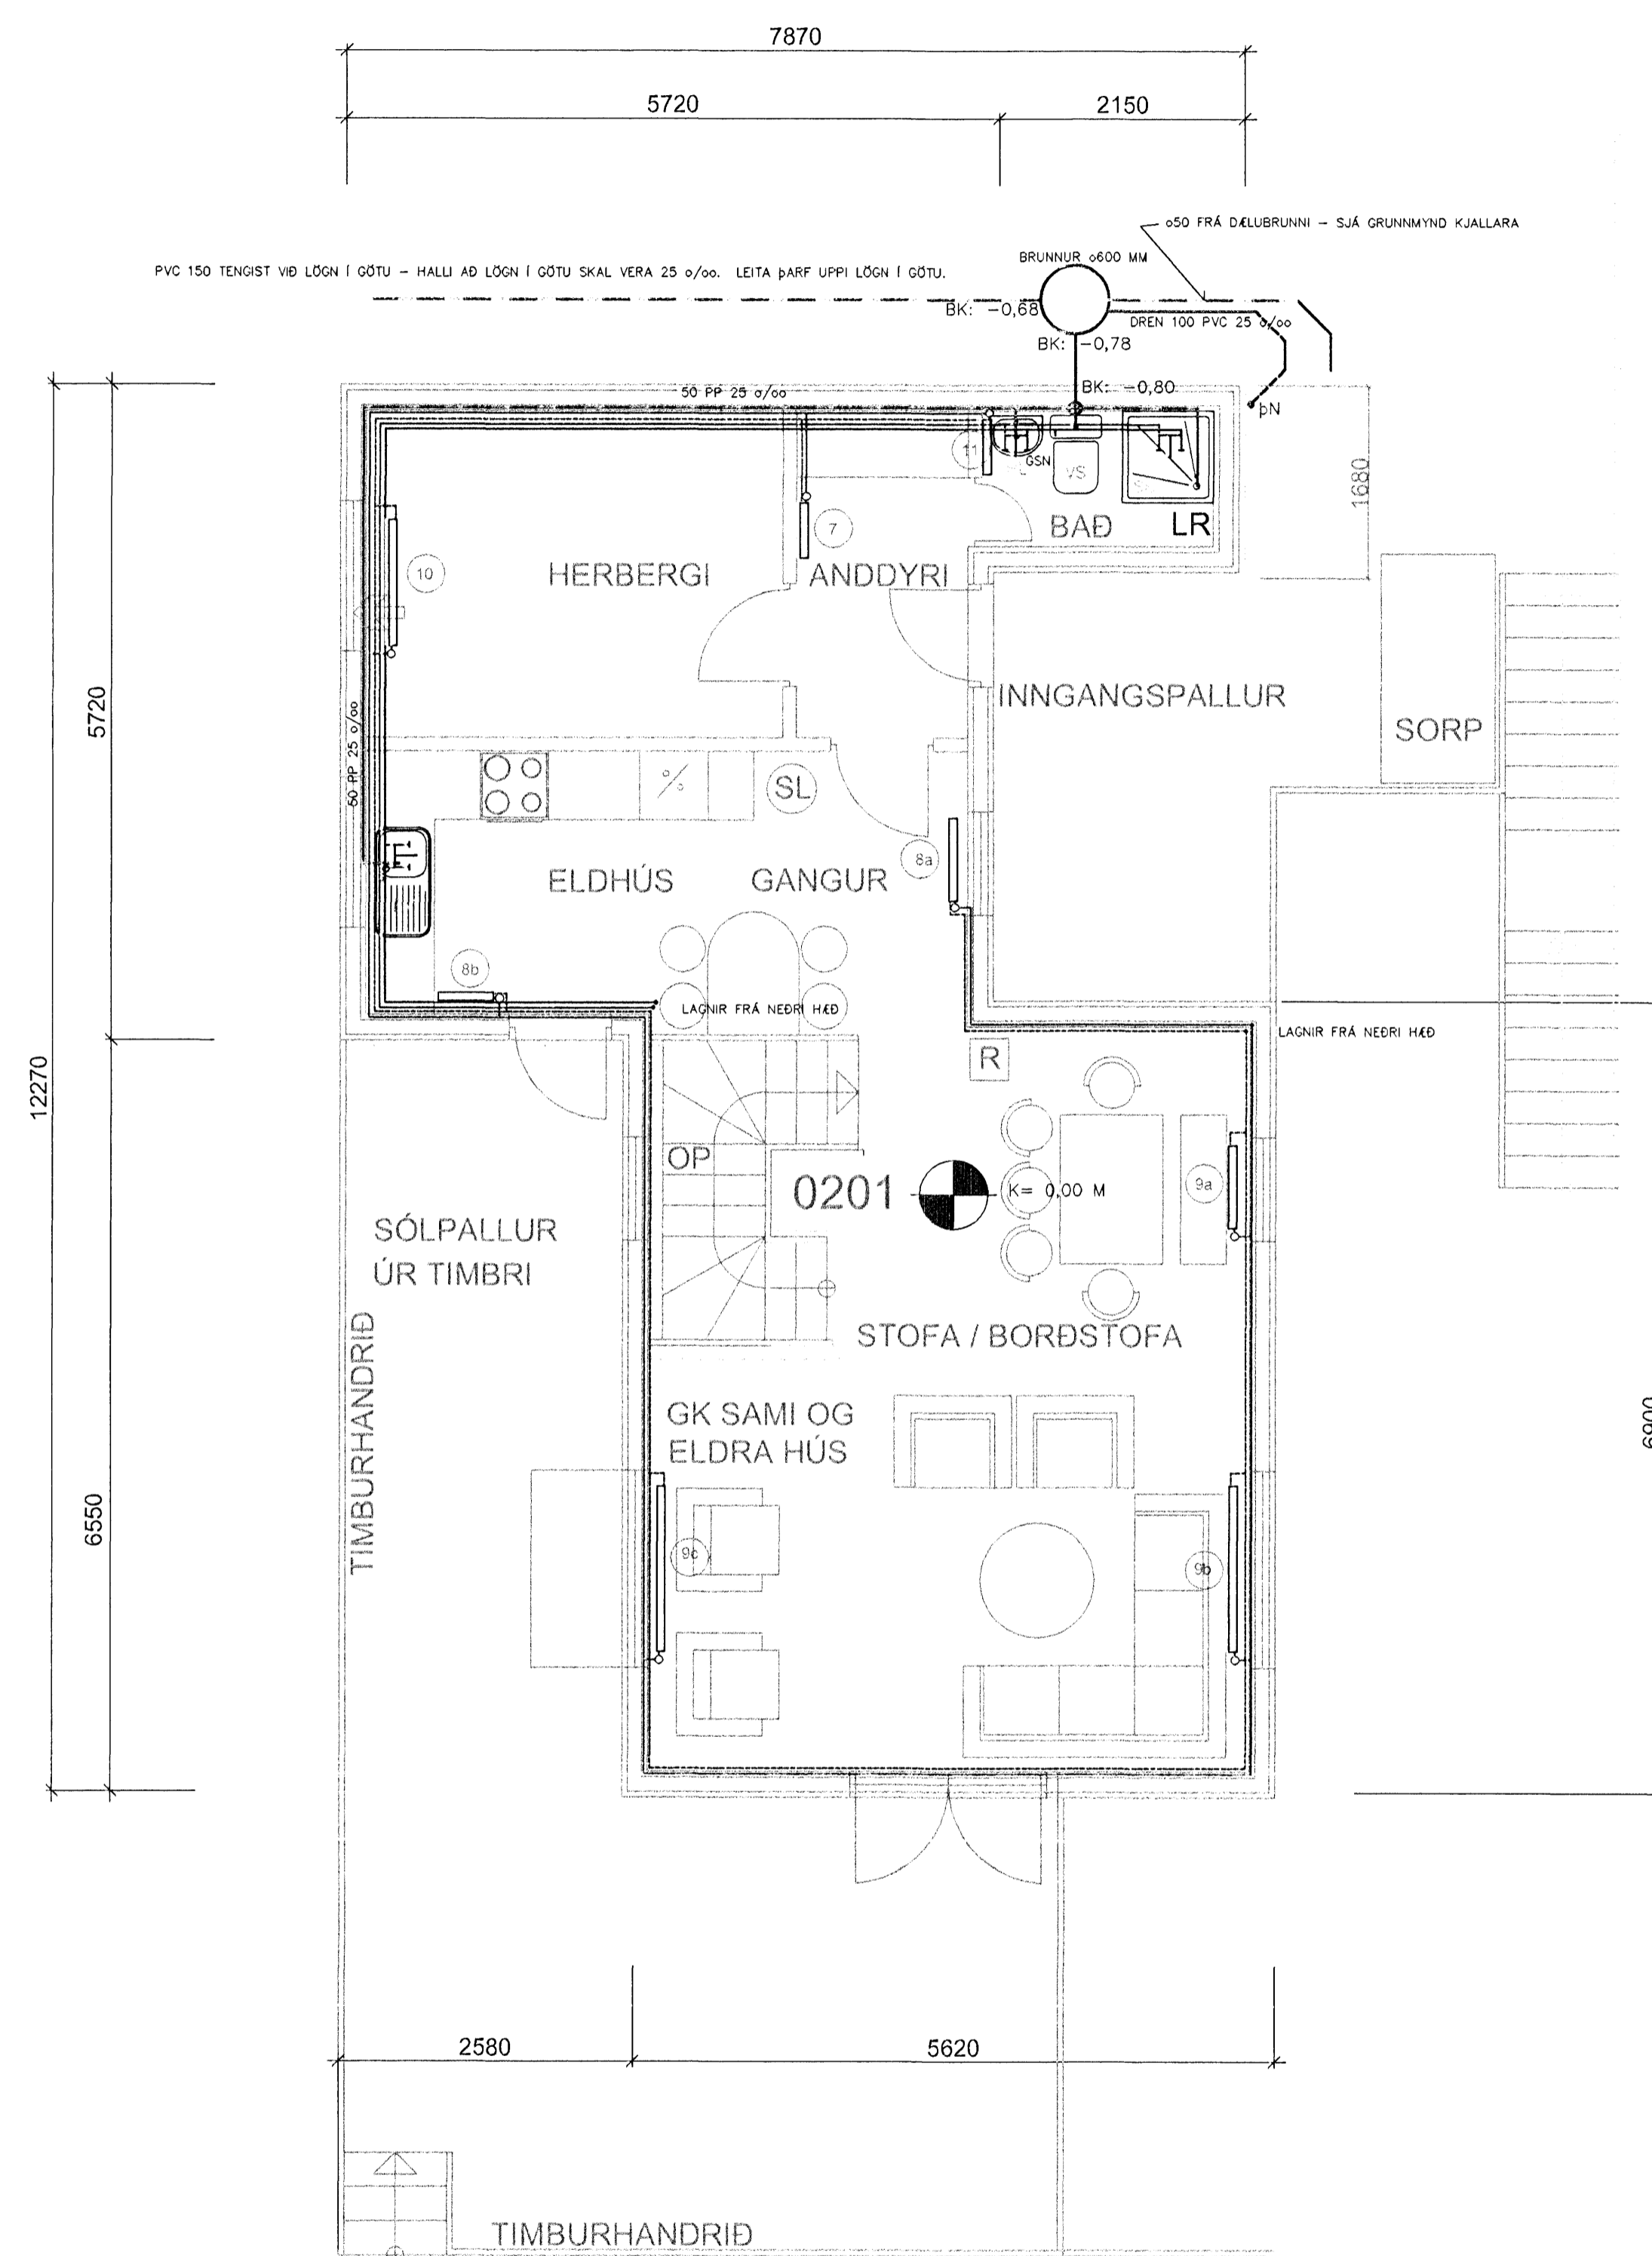

GRUNNMYND EFRÍ HÆÐAR

010408/linnþrix
 230144-3939

SKÝRINGAR, SJÁ TEIKNINGU NR. 0



Nr.	Dags.	Breyting.	Af.	Nr.	Dags.	Breyting.	Af.

Hannarr SÍÐUMÚLA 1, 108 REYKJAVÍK
 Sími: 533 3900, Fax: 533 3901
 http://www.hannarr.com/v - hannarr@hannarr.com
 Kt: 670686-1599

REIKN: SIGURDUR INGÓLFSSON
 TEIKN: SIGURDUR INGÓLFSSON
 DAGS: 15.02.2008
 NR: L 114

VERK: MJÓSUND 2 - HAFNARFIRÐI
 EFNI: LAGNATEIKNING - GRUNNMYND
 LAGNIR Í GRUNNI OG Á HÆÐUM

BLAÐ: 1
 KVARDI: 1:50

Undirritun: Kt: 170944 3569