



HOLPLÖTUR YFIR KJALLARA 1:50

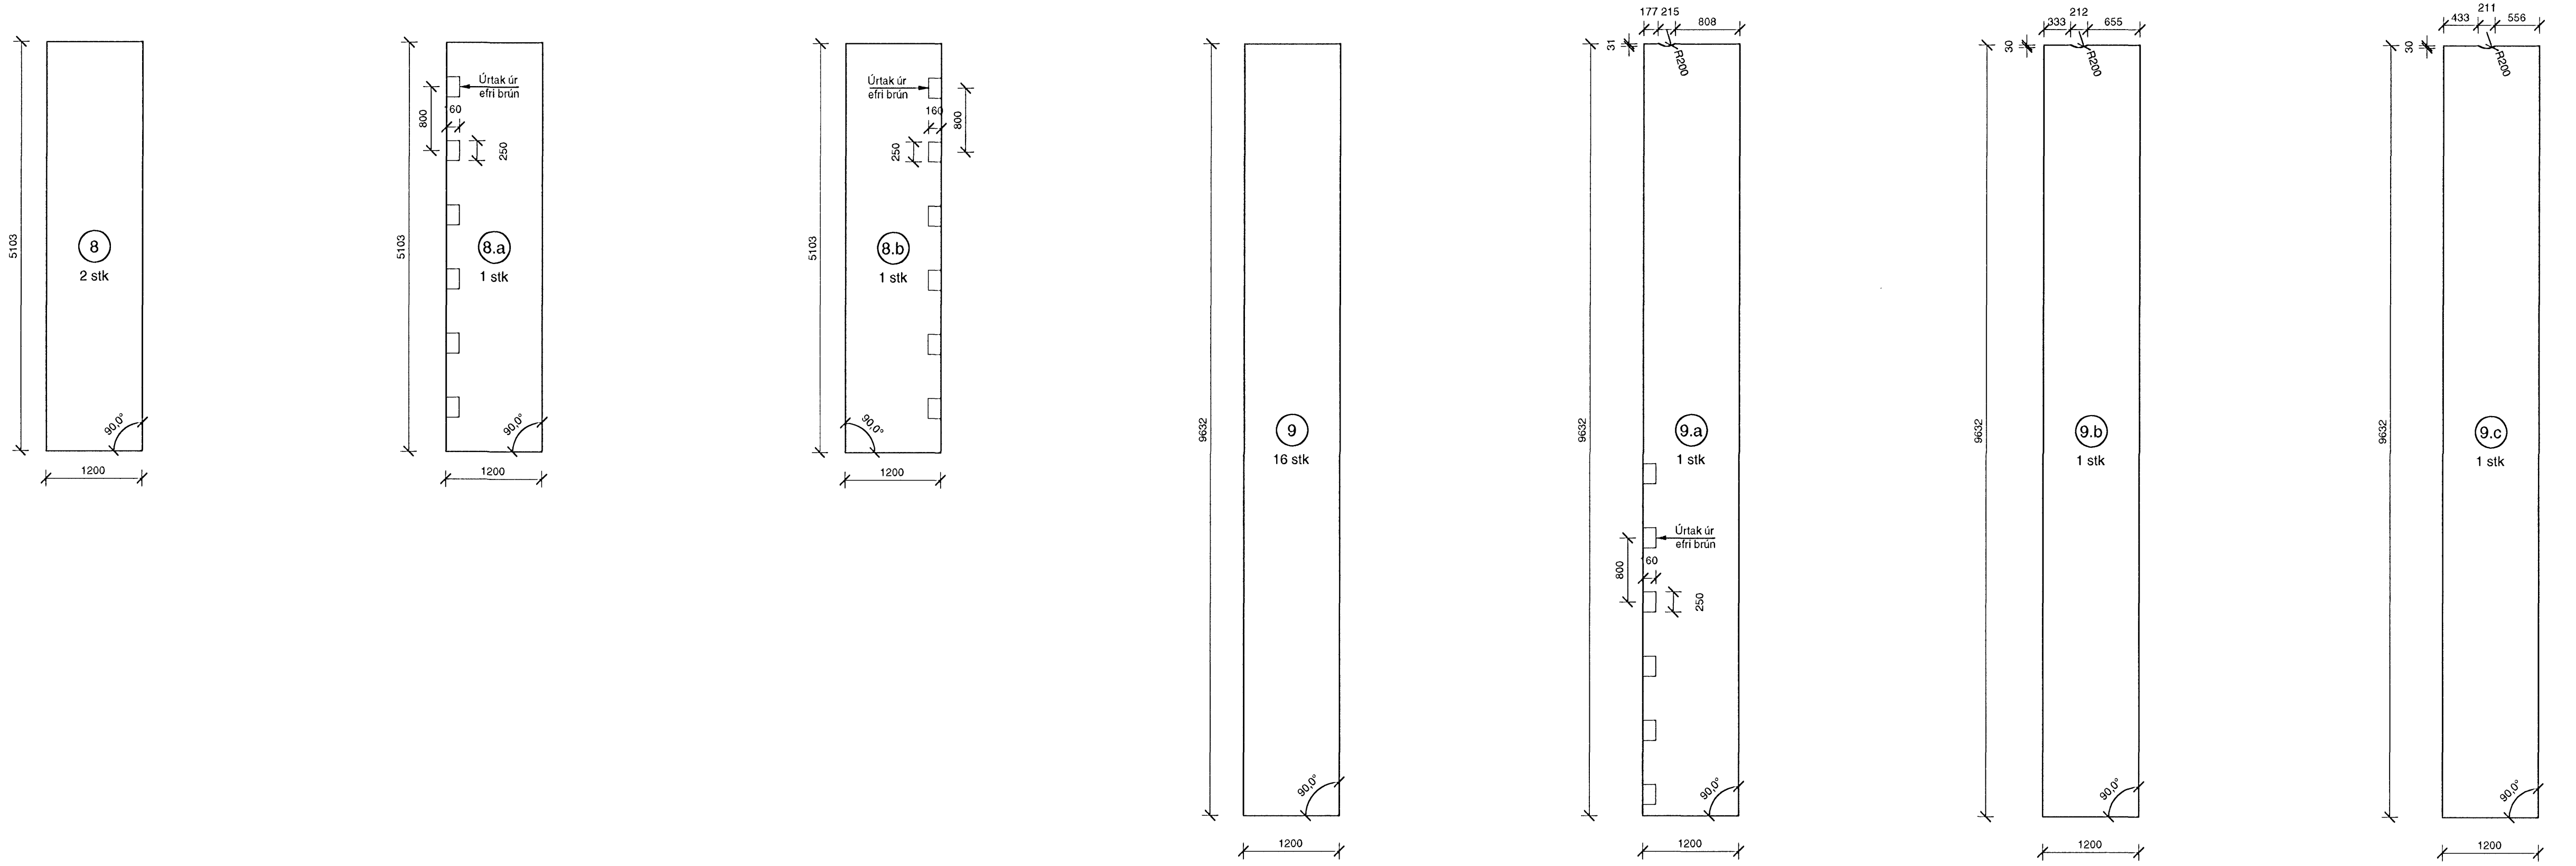


Samþykkt þann
31 MARS 2008
Byggingarfulltrúinn í Hafnarfirði
F.H. Hröifur S. Gunnlaugsson

Handwritten signature

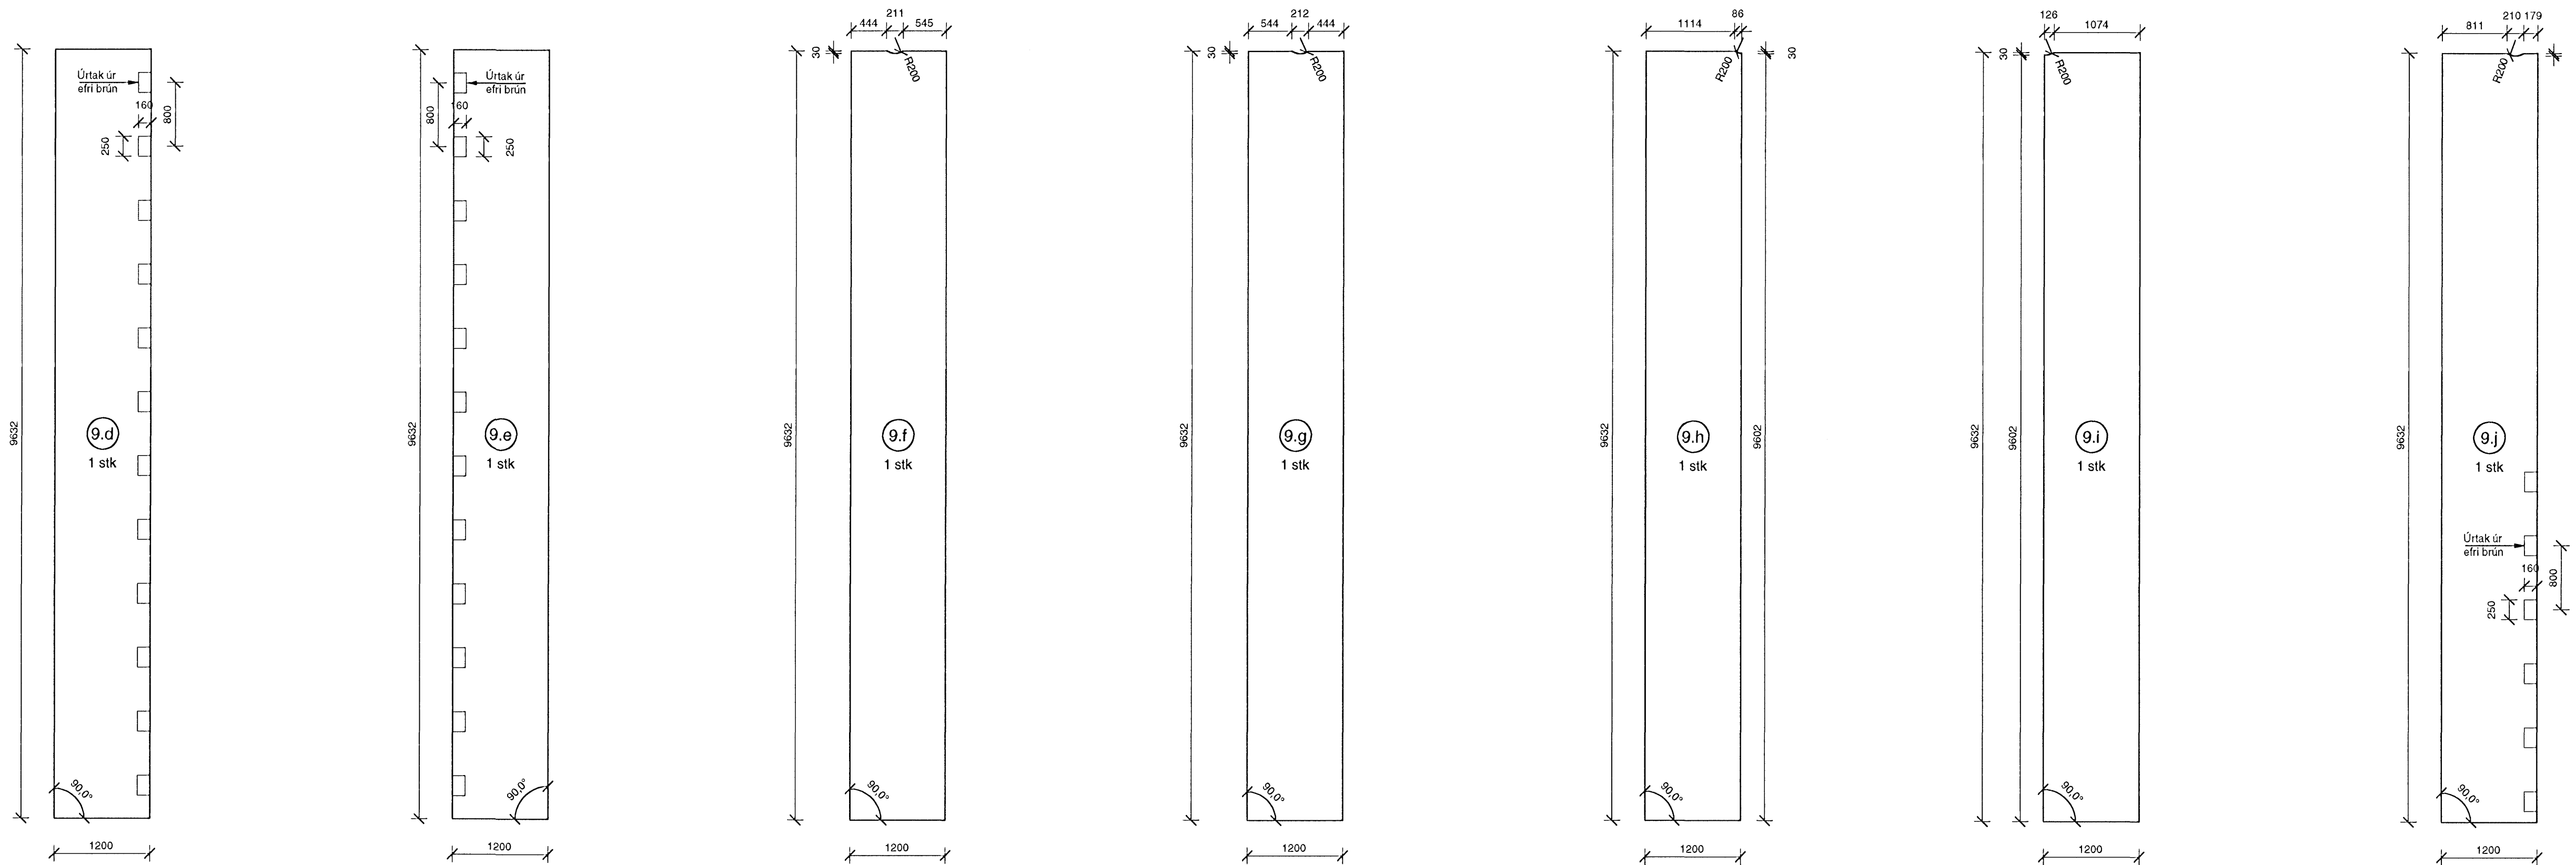

OTI
ARKITEKTAR
Jón Þór Þorvaldsson A.L.F.SSA
Kt. 021256 7579

DALSHRAUN 3

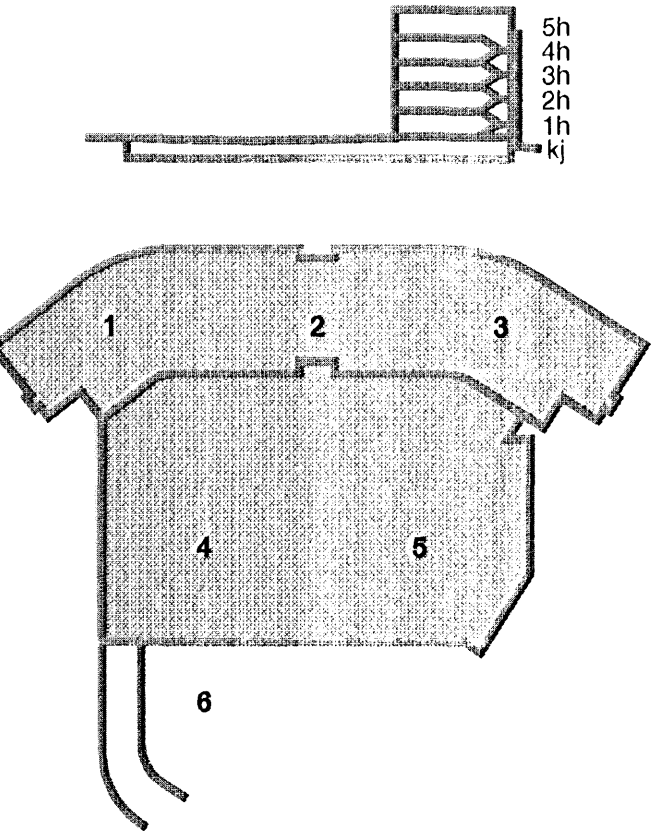

Útg. Dags. Skýring Hannað/Yfirfarið

VSB

VERKFRÆÐISTOFA

BÚEJAFHRAUN 20 • 220 HAFNARFJÖRDUR • KENNIT. 710798-2899
vsb@vsb.is • Sími 585 8600 • Fax 585 8610 • www.vsb.is

Áritun séðhómmuðar
Björn Guðafsson
Kt. 180550 4889 • bjorn@vsb.is

Verkefni
DALSHRAUN 3
HAFNARFIRÐI

Verkhúð
Burðarvirki
Holplötur
Sérmyndir

Hannað	Teiknað	Yfirfarið	Kvaði	Síða
SJ/JJR	SJ/JJR	HÖJ	1:50	/ A1
Dags.	Verkefni	Teikning	Útgáfa	
22.02.2008	07244	B3 902	-	