

SKÝRINGAR

UNDIRTITILL:

L = LOFTRÆSTILAGNIR Í GEGNUM VEGG EÐA PLÖTU
 R = RAFMAGNSLAGNIR Í GEGNUM VEGG EÐA PLÖTU
 P = PÍPUR LAGNIR Í GEGNUM VEGG EÐA PLÖTU
 STÆRÐ Á GATI Í VEGG MIÐAST VIÐ BREIDD x HÆÐ
 STÆRÐ Á GATI Í PLÖTU MIÐAST VIÐ LENGÐ x BREIDD


* STAÐSETNING HRINGLAGA GATS = KÓTI MIÐAST VIÐ MIÐJU Á GATI

* STÆRÐ Á GATI Í VEGG MIÐAST VIÐ BREIDD x HÆÐ
 KÓTINN MIÐAST VIÐ NEÐRI BRÚN GATS

GAT NR.	STÆRÐ GATS [mm]	STAÐSETNING GATS*	TEGUND LAGNA
R1-R4	2xØ75	Í bita	Rafmagn -2x PEH Ø75 innsteypt í miðjan bita
P1-P3	Ø140	Í bita	Sprinklerlagirnir - PEH Ø140 innsteypt í miðjan bita



Samþykkt þann
31 MARS 2008
 Byggingartillitunin í Hafnarfirði
 F.h. Hrólfur S. Gunnlaugsson

[Handwritten signature]

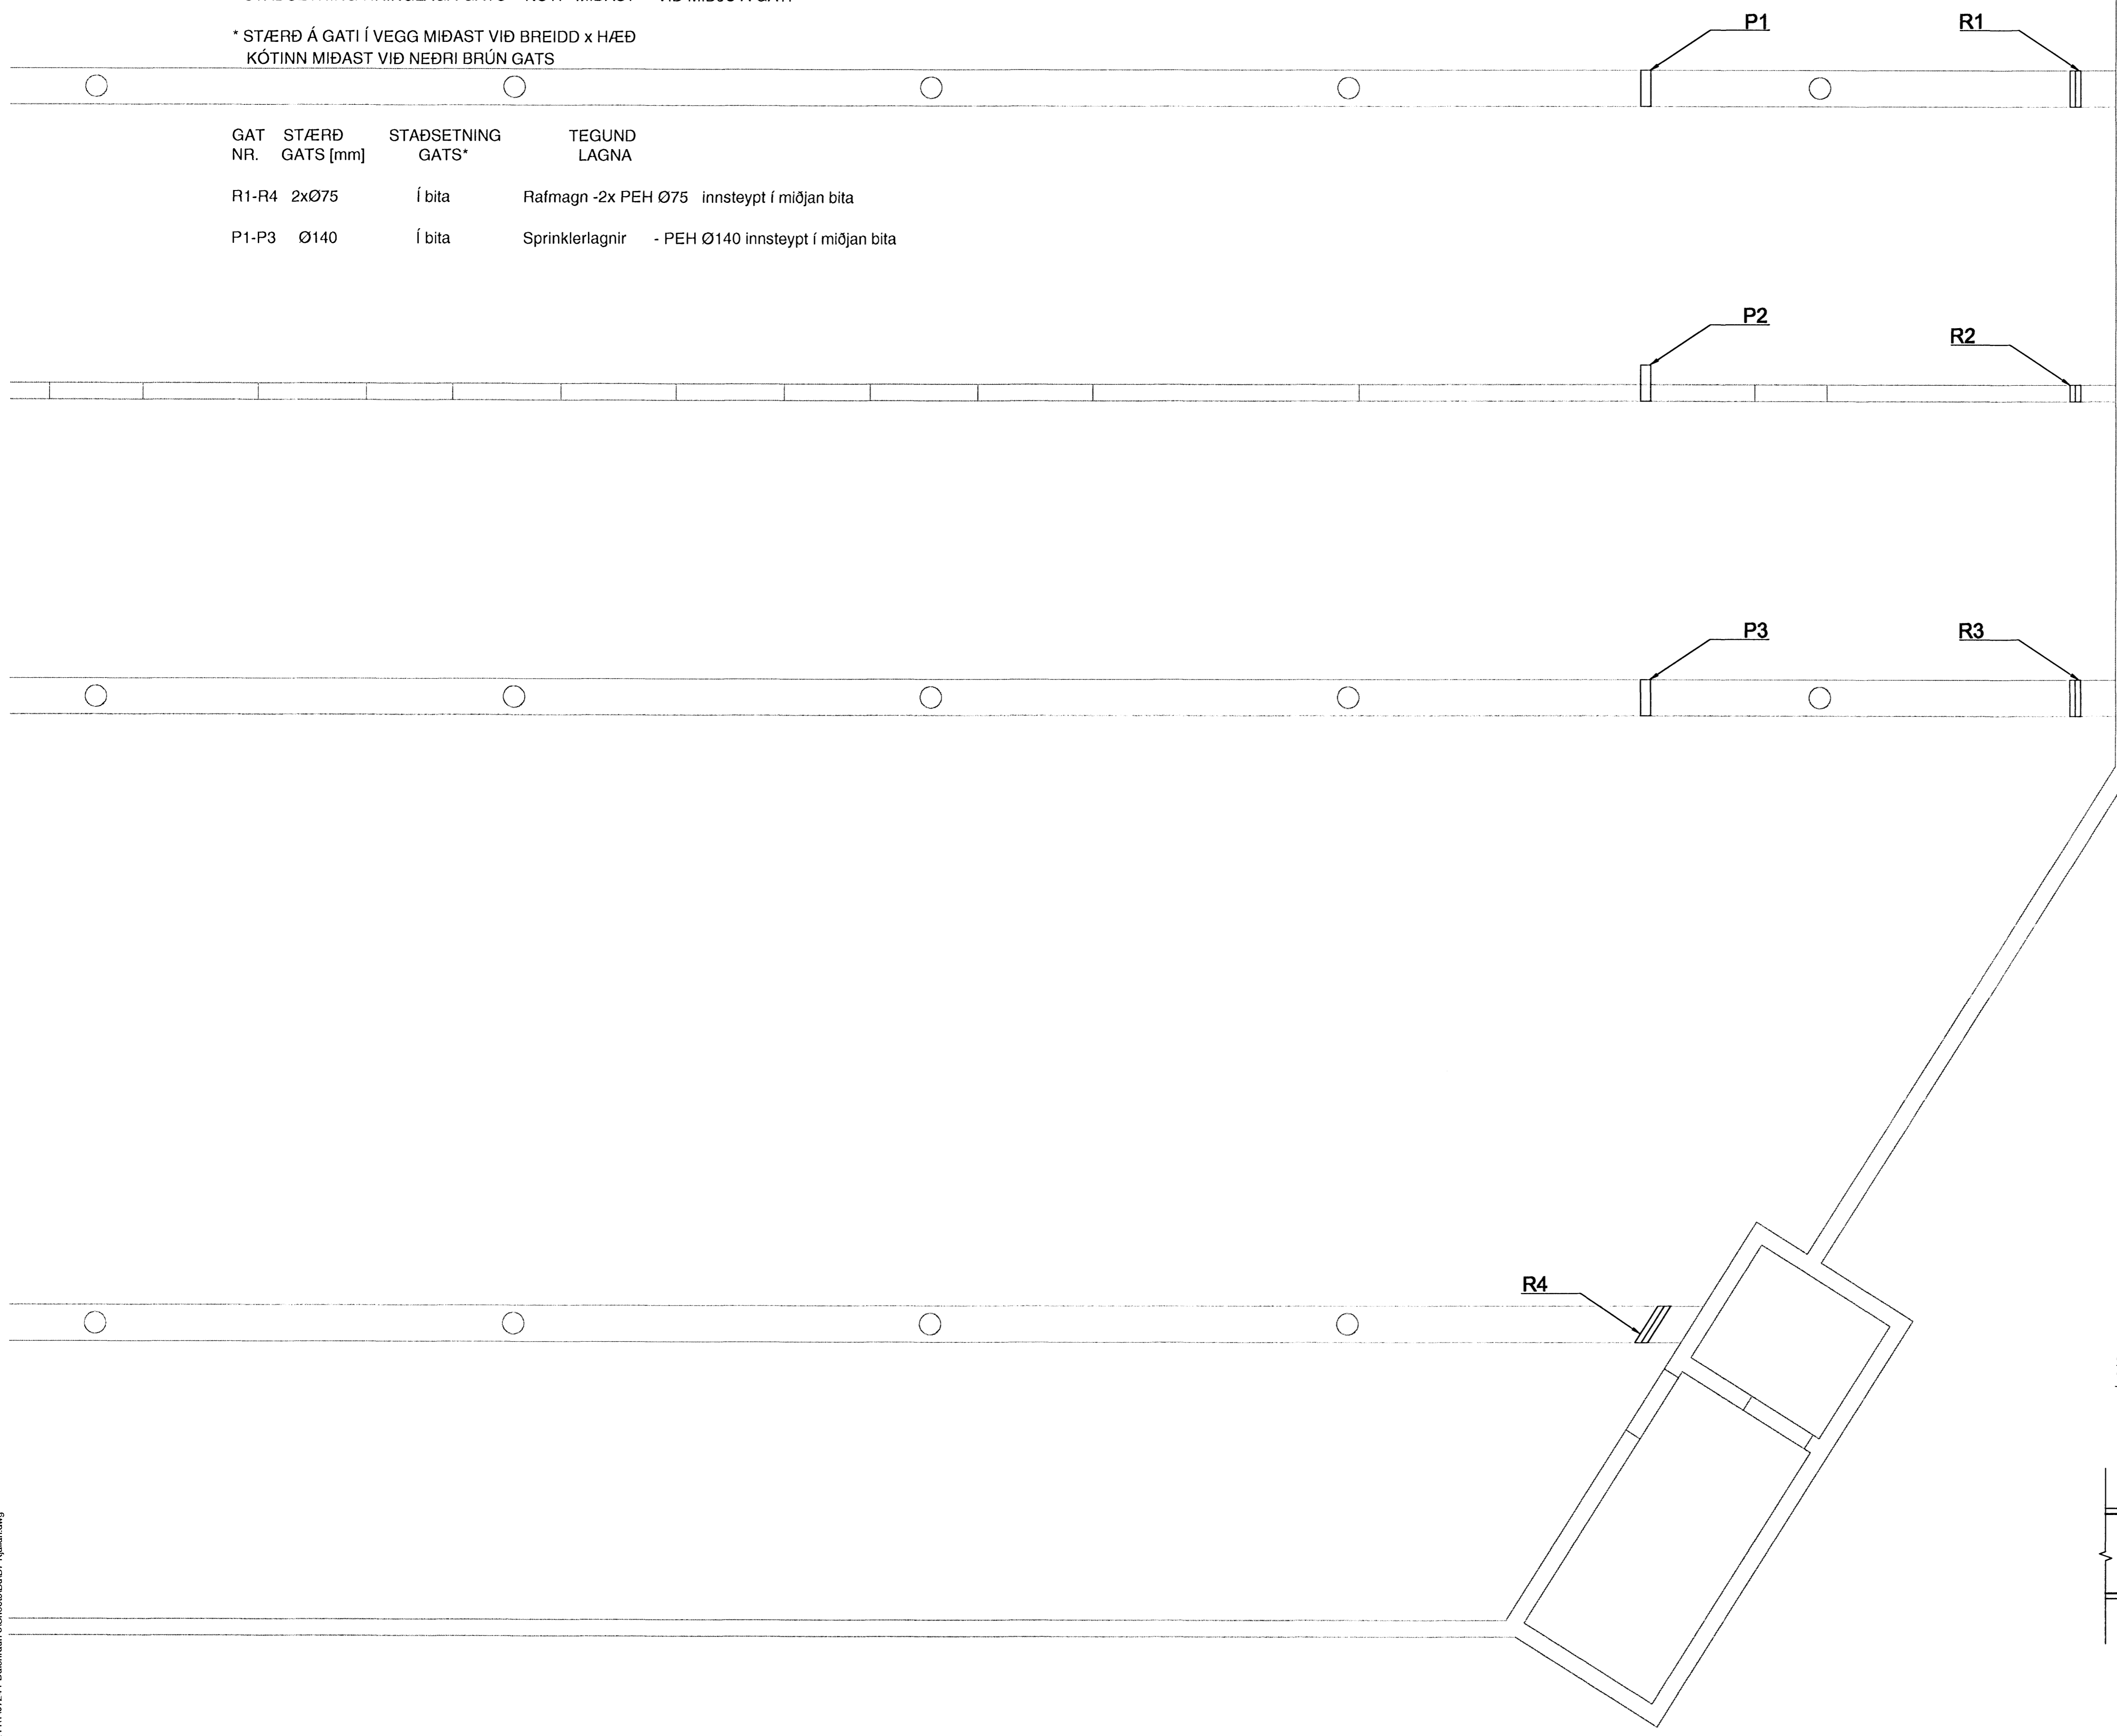


ÚTI
 ARKITEKTAR
 Jón Þór Þorvaldsson AÍ, FSSA
 Kt. 021256 7579

DALSHRAUN 3

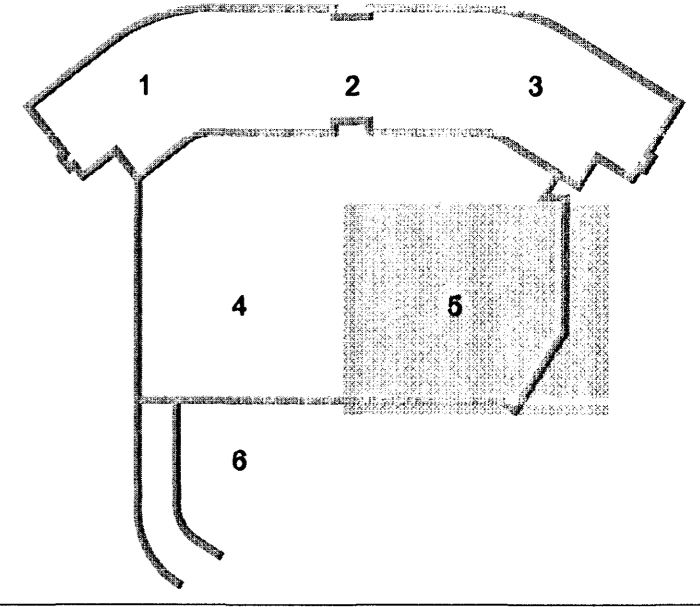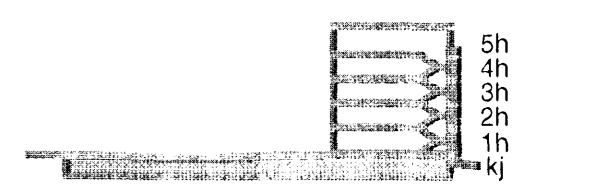

Járnþending við göt
 1:20

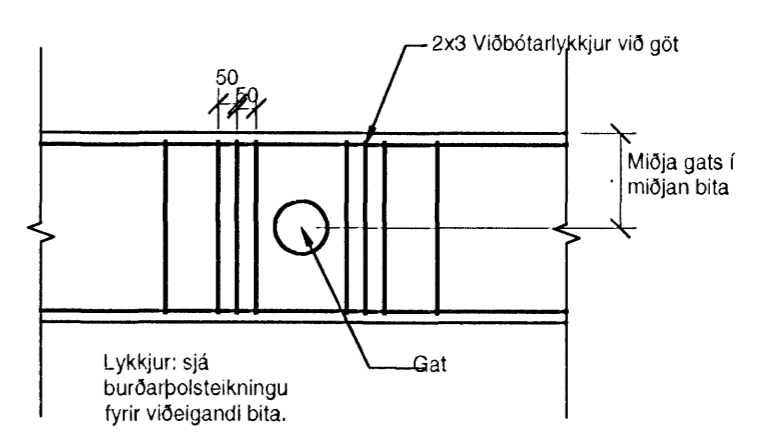

Útg. Dags. Skýring Hannað/Yfirfarð

VSB

VERKFRÆDISTOFA

BÆJARHRAUN 20 • 220 HAFNARFJÖRDUR • KENNIT. 710706-2899
 vsb@vsb.is • Sími 585 8600 • Fax 585 8610 • www.vsb.is

Áritun sérhönnuðar
 Björn Guðafsson
 Kt. 180550 4889 • bjorn@vsb.is *[Signature]*

Verkhliú
DALSHRAUN 3
HAFNARFIRÐI

Verkhliú
 Burðarvirki
 Gataplan kjallara
 Grunnmynd 5

Hannað	Teiknað	Yfirfarð	Kvarði	/ A1	Síða
ÞJK	ÞJK	HÖJ	1:50		-
Dags:	Verkefni	Teikning	Útgáfa		
20.02.2008	07244	B7-05			

V:\2007\07244\Dalshraun_3\Sheets\BUB7_Kjallan.dwg