

Samþykkt bann
 31 MARS 2008
 Byggingarfulltrúinn í Hafnarfirði
 F.h. Hrölfur S. Gunnlaugsson

SKÝRINGAR

Punktafína táknar veggir fyrir ofan plötu.
 Málsetningar á hurðum og veggjum sjá teikningar arkitekts.

BENDING:
 Almennt skal bending útvægja vera tvöföld grind, lóðrétt K10c/c250 og lárétt K10c/c200 nema annað sé tekið fram.
 Almennt skal bending innveggja vera tvöföld grind, lóðrétt K10c/c300 og lárétt K10c/c200 nema annað sé tekið fram.
 Almennt skal tengibending útvægjar og steyptra plata vera tvöfaldar tengjasmákkúfur með K10 c/c200 og 2 K12 í lykkjum tengjanna.

Tengjarn upp í vegg efri hæðar standa minnst skýlengt upp úr plötu

Í alla 200mm og stærri veggenda og kringum öll op komi 2 K16 bundinn í lykkjur, nema að annað sé tekið fram í minni veggenda og kringum öll op komi 2 K12 bundinn í lykkjur, nema að annað sé tekið fram.
 Lykkjur K10 c/c 200, nema annað sé tekið fram

Vinklar úr trúbrun veggja og bita í efri brún plötu.
 Lengd = 700 x 600

HK = Steypukóti



TILVÍSANIR:

Almennar skýringar: sjá bl.nr.07244-B0 000
 Málsetningar á veggjum: Teikning arkitekts
 Göt í plötum og veggjum: sjá teikningu lagnahönnuða

S1-S5 : Sjá B9 003
 Bitar í línu 1, 3 og 4: sjá á teikn B9 001 - B9 002

Hoþplötur : Sjá teikn. B3 001 - B3 002

BROTPOLSFLOKKUR STEYPU C30

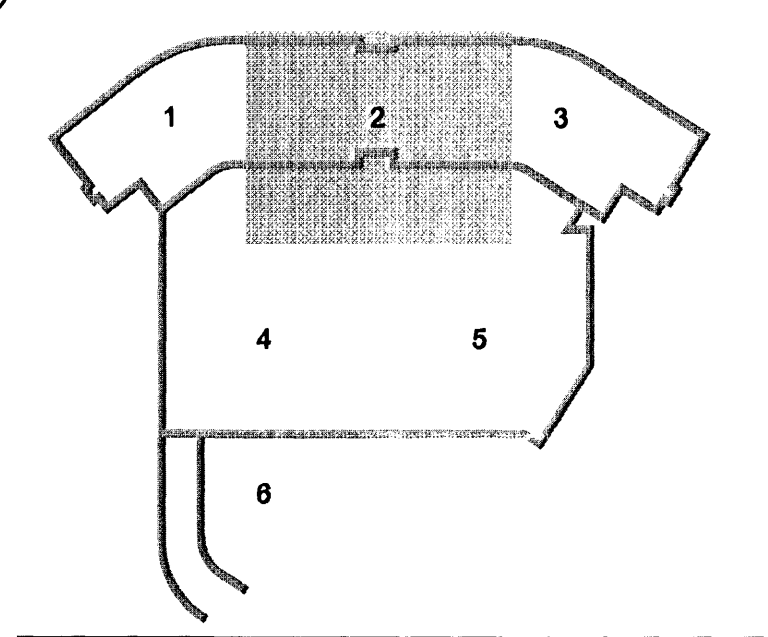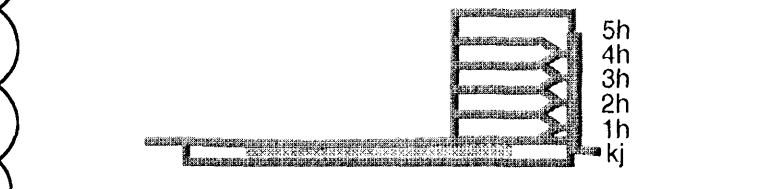

B 22.02.08 Hoþplöturöðun uppfært SJ/HJÚ
 A 20.02.08 Lagfæringar og bætt við sniðum og deilum SJ/HJÚ
 Útg. Dags. Skýring Hannað/Yfirfarið

VS

VERKFRÆÐISTOFA
 BÚEJARHRAUN 20 • 220 HAFNARFJÖRÐUR • KENNIT. 710706-2899
 vsb@vsb.is • Sími 585 8600 • Fax 585 8610 • www.vsb.is

Artun sérhönnuðar
 Björn Guðafalsson
 KÍ: 180550-4889 • bjorn@dalshraun3.is
 Verkefni
DALSHRAUN 3
HAFNARFIRÐI

Verkefni
 Burðarvirki
 Plata yfir og veggir í kjallara
 Grunnmynd 1

Hannað	Teiknað	Yfirfarið	Kvarð	Síða
SJ	SJ		1:50	/ A1
Dags.	11.02.2008	07244	B2-02	Utgáfa B