


Samþykkt þann  
**31 MARS 2007**  
 Byggingarfulltrúinn í Hafnarfirði  
 F.h. Hrólfur S. Gunnlaugsson

**SKÝRINGAR**  
 Undirstöður standa þjappaðri fyllingu:  
 Mesta álag á fyllingu = 0,5 MN/m<sup>2</sup>  
 Fjarlægja skal allan lífrænan jarðveg.  
 Undir botnplötu skal fylla með matarfyllingu og þjappa þannig að þjoppun verði samræmig við 98% standard próktor.  
 Skyggð svæði tákna veggj fyrir ofan botnplötu.  
 Málsetningar á hurðum og veggjum sjá teikningar arkitekts.  
**BENDING:**  
 Bending botnplötu skal vera bendinet K 257 eða K10 c/c250 í báðar áttir.  
 Tengjám upp í veggj skulu standa minnst skeytlend upp úr undirstöðuklossa eða botnplötu, sjá nánar sniðmyndir.  
 Í alla veggenda og kringum op í 200mm vegg eða stærri komi 2 K16 bundinn í lykjur nema annað sé tekið fram.  
 Í alla veggenda og kringum op veggja minni en 200mm komi 2 K12 bundinn í lykjur nema annað sé tekið fram.  
 Lykkjur K10 c/c 200 nema að annað sé tekið fram.  
 Kótar - Sjá teikningu arkitekts  
 HK - Steyptur gólfkóti  
**EINANGRUN:**  
 Einangrun skal undirstöður og botnplötur með 75mm einangrunarplásti með rúmþyng = 25kg/m<sup>2</sup>.  
 Einangrun á undirstöðum skal ná 500 mm niður fyrir botnplötu.  
**TILVÍSANIR:**  
 Almennar skýringar: Sjá teikningu Nr. 07244-B0 000  
 Málsetningar á veggjum: Sjá teikningar arkitekts  
 Göt í undirstöðu veggjum: Sjá teikningar lagnahönnuða  
 U1 - U15: Sjá teikningar nr. 07244-B9 -11, -12 og -13  
**BROTÓLSFLOKKUR STEYPU C-25**  
 Sjá almennar skýringar teikn. nr. 07244-B0 000.

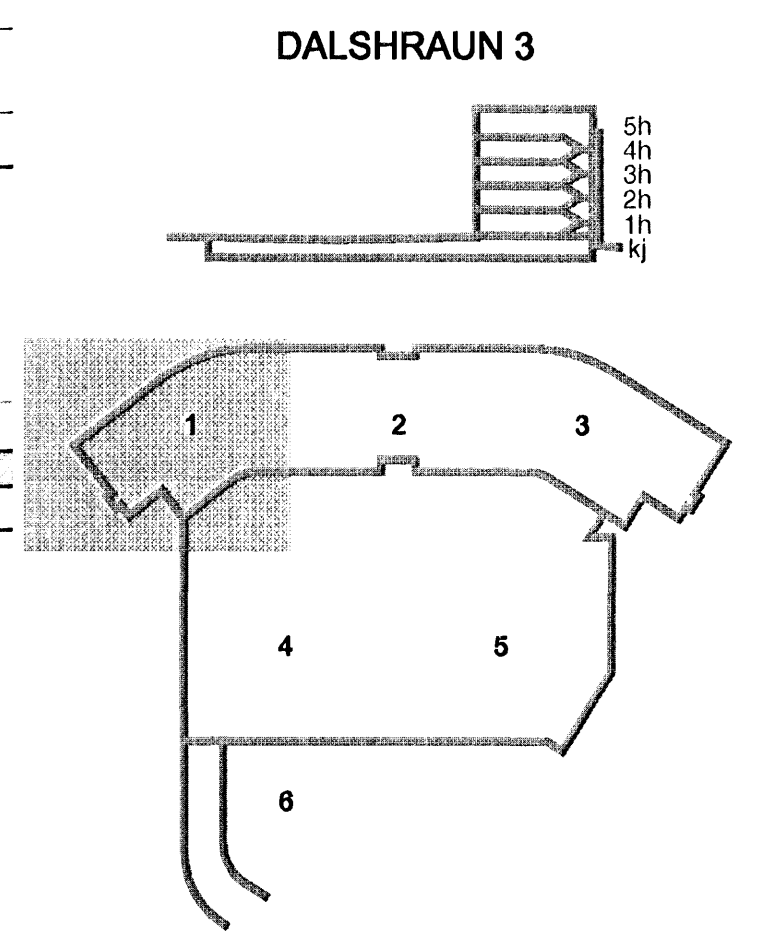

B 29.02.08 Ný undirstaða og sniðpila í hana SJ/HJ  
 A 30.01.08 Veggþykktir á milli súla í línu 4, sjá sky SJ/BG  
 Útg. Dags. Skýring Hannaðvífiradó

**VSÖ**  
**VERKFRÆÐISTOFA**  
 BÆJARHRAUN 20 • 220 HAFNARFJÖRÐUR • KENNIT. 710796-2899  
 vsb@vsb.is • Sími 585 8600 • Fax 585 8610 • www.vsb.is

Áritun sérhönnuðar  
 Björn Guðafsson Kt: 180550 4889  
 Kt: 123456-7899 email: vsb@vsb.is  
 Verkefni  
**DALSHRAUN 3**  
**HAFNARFIRÐI**  
 Verkefni  
 Burðarvirki  
 Undirstöður  
 Grunnmynd 1  
 Hannað SJ / Teiknað SJ/JUR / Yfirfarið BG / Kvarði 1:50 / Síða -  
 Daga 16.01.2007 / Verkefni 07244 / Teikning B2 -11 / Útgáfa B

**ÚTI INNI**  
 ARKITEKTAR  
 Jón Þór Þorvaldsson Aí, FSSA  
 Kt.021256 7579

V:\2007\07244\1\07244-Dalshraun 3\Sheets\B\07244-B2-Undirstöður.dwg