

Sampykkt þann
 31 MARS 2007
 Byggingarfulltrúi í Hafnarfirði
 F.h. Hrólfur S. Gunnlaugsson

SKÝRINGAR
 Undirstöður standa þjappaðri fyllingu:
 Mesta álag á fyllingu = 0,5 MN/m²
 Fjarlægja skal allan lifrænan jarðveg.

Undir botnplötu skal fylla með malarfyllingu og þjappa þannig að þjoppun verði samræmig við 98% standard þróktor.

Skýggj svæði tákna veggir fyrir ofan botnplötu.


Málsetningar á hurðum og veggjum sjá teikningar arkitekts.

BENDING:
 Bending botnplötu skal vera bendinet K 257 eða K10 c/c250 í báðar áttir.

Tengjárn upp í veggju skulu standa minnst skýtflengd upp úr undirstöðuklossa eða botnplötu, sjá nánar sniðmyndir.

Í alla veggenda og kringum op í 200mm vegg eða stærri komi 2 K16 bundinn í lykjur nema annað sé tekið fram. Í alla veggenda og kringum op veggja minni en 200mm komi 2 K12 bundinn í lykjur nema annað sé tekið fram.

Lykjur K10 c/c 200 nema að annað sé tekið fram.

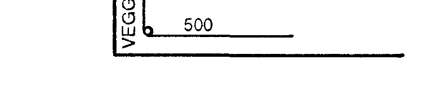

Kótar - Sjá teikningu arkitekts
 HK - Steypur gólfkóti

EINANGRUN:
 Einangra skal undirstöður og botnplötur með 75mm einangrunarplasti með rúmþyng = 25kg/m².
 Einangrun á undirstöðum skal ná 500 mm niður fyrir botnplötu.



TILVÍSANIR:
 Almennar skýringar: Sjá teikningu Nr. 07244-B0 000

Málsetningar á veggjum: Sjá teikningar arkitekts

Göt í undirstöðu veggjum: Sjá teikningar lagnahönnuða

U1 - U15: Sjá teikningar nr. 07244-B9 -11, -12 og -13

BROTÞOLFLOKKUR STEYPU C-25
 Sjá almennar skýringar teikn. nr. 07244-B0 000.

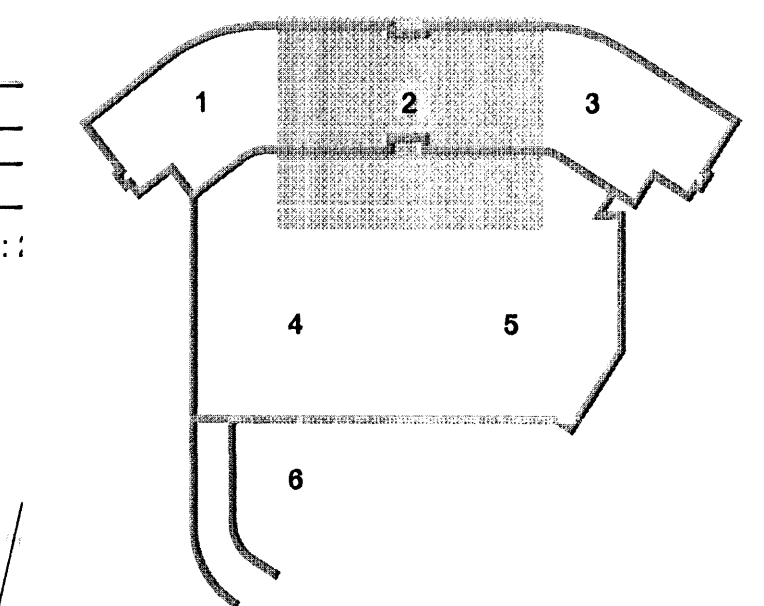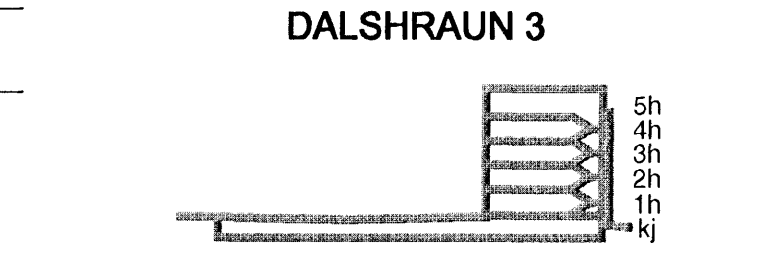

D 29.02.08	Lagnastökk bætt við og nýjar sniðplötur	SJ/HJ
C 20.02.08	Undirstaða stytt	SJ/HJ
B 11.02.08	Undirstaða færist frá línu M í línu L	SJ/BG
A 30.01.08	Veggþykktir og breytingar á teikningum, sjá skýr	SJ/BG
Útg. Daga	Skýring	Hannað/Virtuð

VSB
VERKFRÆÐISTOFA
 BÆJARHRAUN 20 • 220 HAFNARFJÖRÐUR • KENNIT. 710796-2899
 vsb@vsb.is • Sími 585 8600 • Fax 585 8610 • www.vsb.is

Aritun sérhönnuðar		Björn Guðafsson Kt: 1805504889	
Kt: 123456-7899 email: vsb@vsb.is		<i>[Signature]</i>	
DALSHRAUN 3			
HAFNARFIRÐI			
Verkhöfundur			
Búðarvirki			
Undirstöður			
Grunnmynd 2			
Hannað	SJ	Teknað	SJ/JJR
Yfirfarið	BG	Kvart:	1:50
Daga:	16.01.2007	Verkefni	07244
Teikning	B2 -12	Útgáfa	D

UTI **MINNI**
 ARKITEKTAR
 Jón Þór Þorvaldsson AÍ, FSSA
 Kt. 021256 7579

V:\2007\07244\07244\07244_3\Shraun 3\Shraun 3\Shraun 3\07244-B2-Undirstöður.dwg