


Grunnlagnir, Grunnmynd, 1:50

Samþykkt bann
 14 APR 2008
 Byggingarfulltrúinn í Hafnarfirði
 F.h. Hrólfur S. Gunnlaugsson

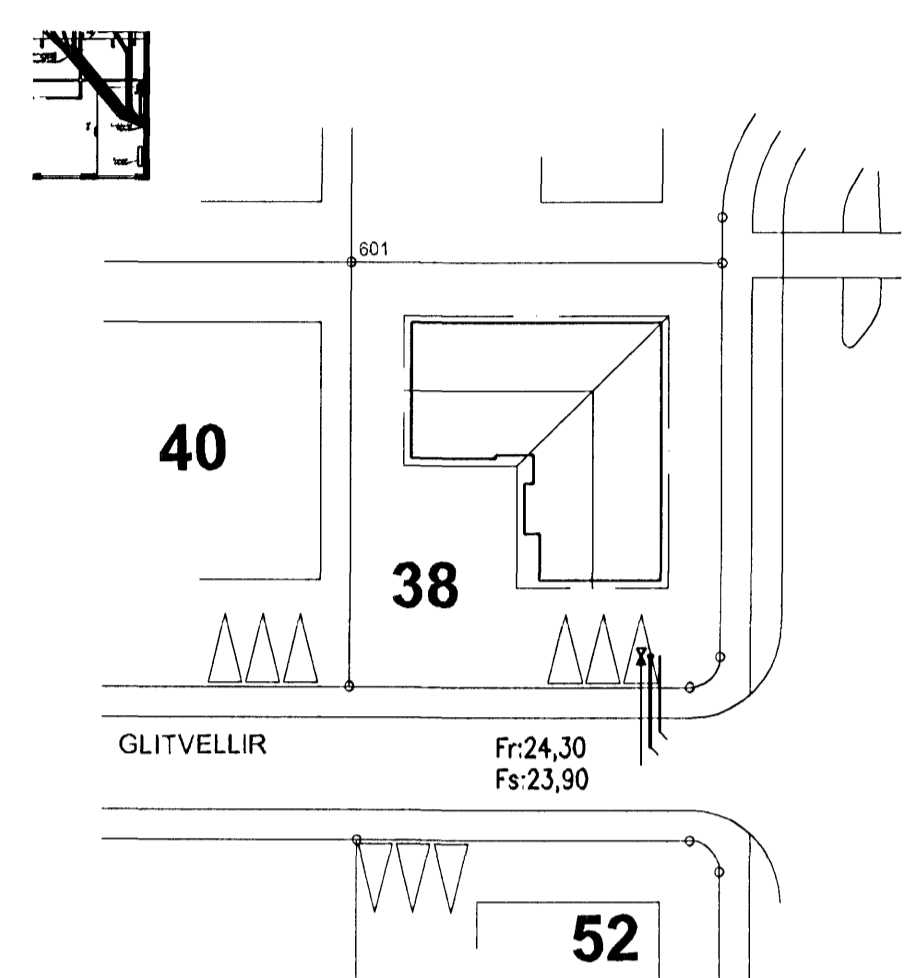

Afstöðumynd 1:500

Tákn fyrir lagnir

Skolplagn	VS	Vatnssalerni
Regnvatnslagn	HL	Handlaug
Jarðvatnslagn	BK	Bætur
Jarðvatns+Regnvatnslagn	SB	Steyplabætur
Neyslavatn	EV	Eldisvaskur
Bakrennsli Hitaveitu	pV	Þvottavél
	SV	Skolvascur
	GNF	Gegnumstreymisniðurfall
	NF	Niðurfall
	FP	Fallþrpa
	pN	Þakniðurfall

Skýringar

Fráveitulagnir undir botnplötu og utan með hási skulu vera úr PVC.
 Grafa skal fyrir lögnum í fullþjappað fyllingaefti.
 Undir og umhverfis rörin skal vera minnst 150 mm sandlag.
 Lagnir skulu liggja á belgnum ekki á múffum.
 Skeyta skal rör með þar til gerðum þéttihringjum.
 Þess skal gætt að rör geti þanist eðlilega.

YFIRFARIÐ
 2. APR. 2008
 ÁPH

Útgáfa	Breyting	Dagsetning	Hannað	
B1	Snyrtling við svefnherbergi	01. 04. 2008	S. H.	
Sveinbjörn Hinriksson Byggingatæknifræðingur Kv. 160851-2020 Brekkugötu 8 Hafnarfirði Sími: 555-4008, 661-6651 Netfang: sveinh@internet.is		Staður Glitvellir 38 Hafnarfirði	Skýring Grunnlagnir	
Hannað / Teiknað	Kvarð	Dagsetning	Verkr.	Teikn.nr.
<i>[Signature]</i>	1:50	1. 04. 07	54-06	2-01

Fr. = 24,30
 Fs. = 23,90