




Samþykkt bann
 14 APR 2008
 Byggingarfulltrúnni í Hafnarfirði
 F.h. Hrölfur S. Gunnlaugsson

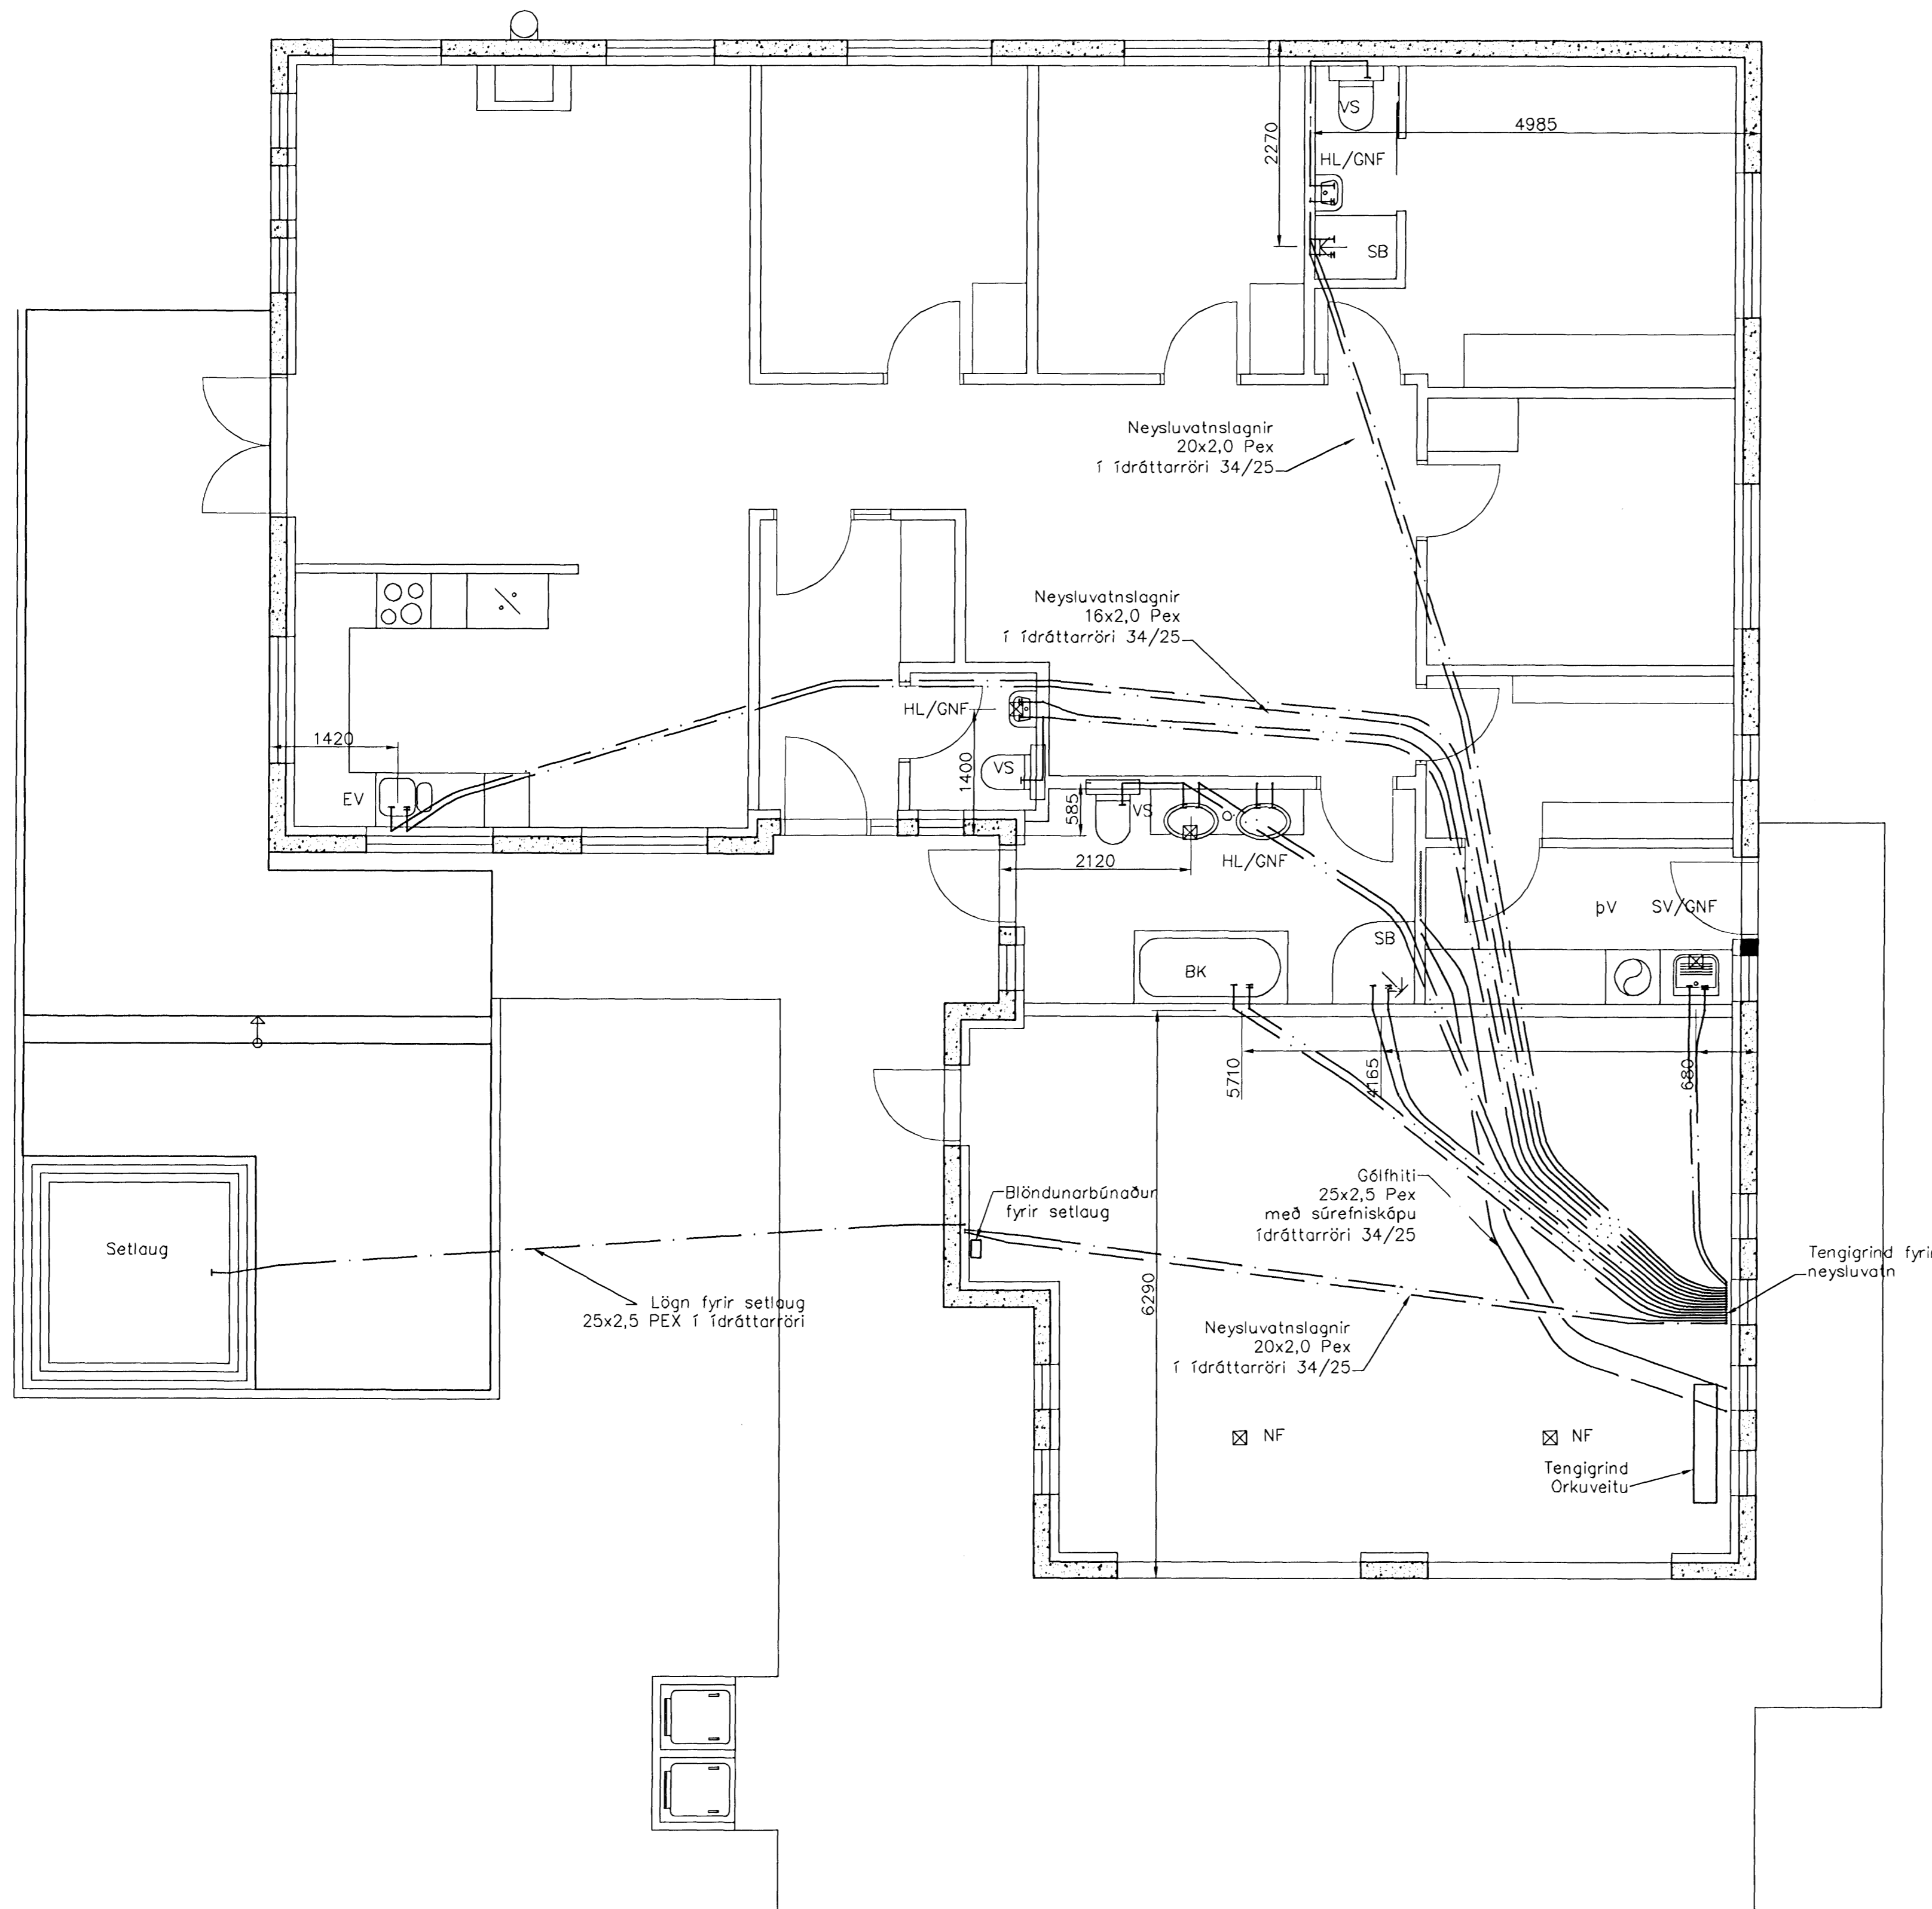

Neysluvatnslagnir, Grunnmynd, 1:50

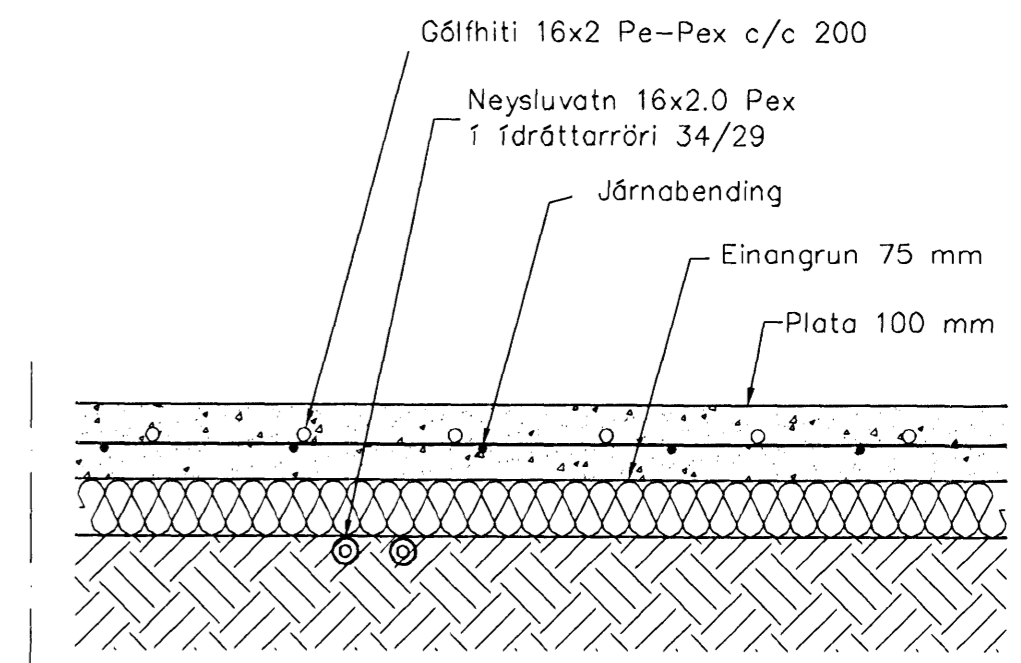

Hita- og vatnslagnir,
 Snið í botnplötu, 1:10

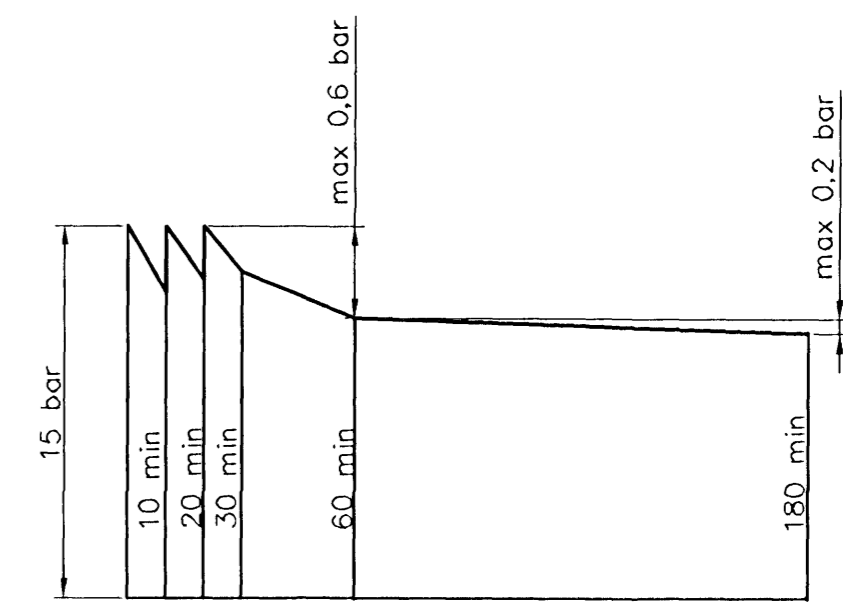

Þrýstiprófun á neysluvatnslögnum ífnurit

Neysluvatnslagnir, Skýringar

Neysluvatnslagnir eru PEX-lagnir 16x2,0 í ídráttarröri 34/29. Eingöngu skal nota viðurkennt efni, og gæta skal þess allir hlutir kerfisins séu frá sama framleiðanda. Festingar skal setja á lagnir með mest 1-1,5 metra millibili. Setja skal þær festingar við bøjgur. Bøjjuradíus skal ekki vera meiri en 5x þvermál pípu. Gæta skal þess að óhreinindi komist ekki milli ytrarörs og innrörs. Þrýstiprófun á lögnum skiptist í tver lotur. Fyrri lota er framkvæmd í 1 klst. og er þrýstingurinn 15 bör. Þrýstifall má vera max 0,6 bör á setni 30 min. Seinni lota er gerð framhaldi af fyrri lotu og tekur 2 klst. Þrýstifall má vera max 0,2 bör.

YFIRAFAR
 2. APR 2008
 ÁBT

Útgáfa	Breyting	Dagsetning	Hannað
Sveinbjörn Hinriksson Byggingatæknifræðingur Kí: 160661-2629 Breiðkúgata 9 Hafnarfirði Sími: 555-4008, 891-9951 Netfang: sveinb@infnet.is		Staður Glitvellir 38 Hafnarfirði Skýring Neysluvatnslagnir	
Hannað / Teknað	Kvarði	Dagsetning	Verknr. / Tekn.nr.
	1:50	14-04-08	54-06 / 2-02