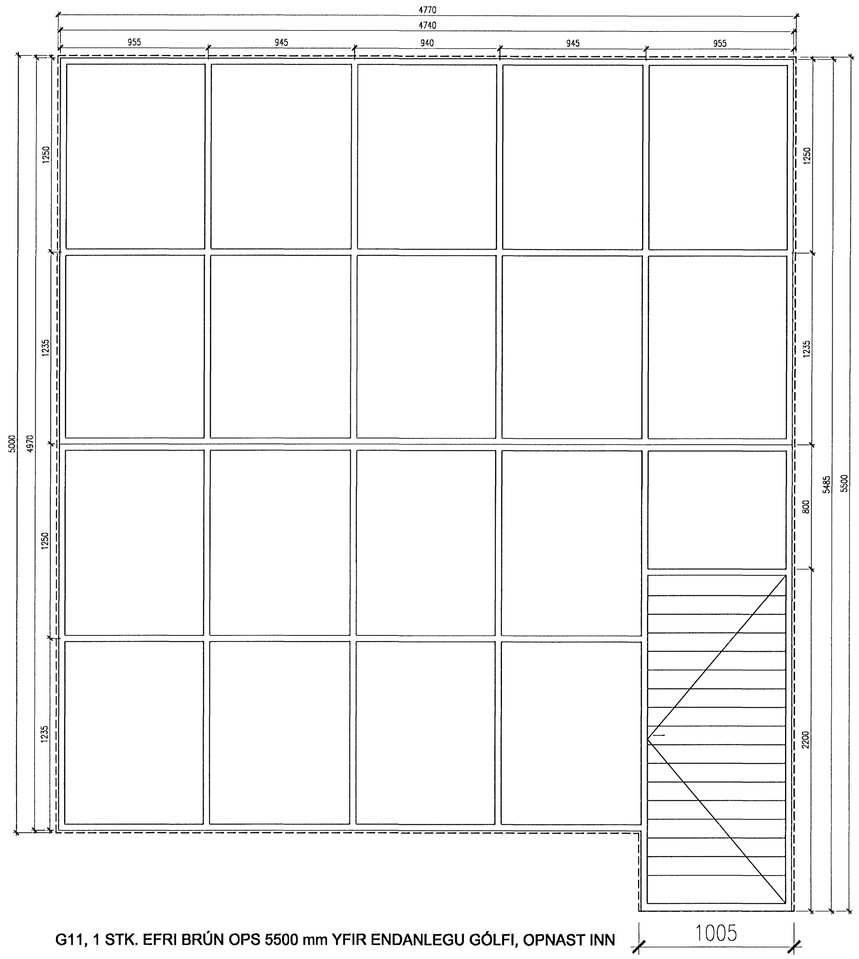

G11, 1 STK. EFRI BRÚN OPS 5500 mm YFIR ENDANLEGU GÓLFI, OPNAST INN

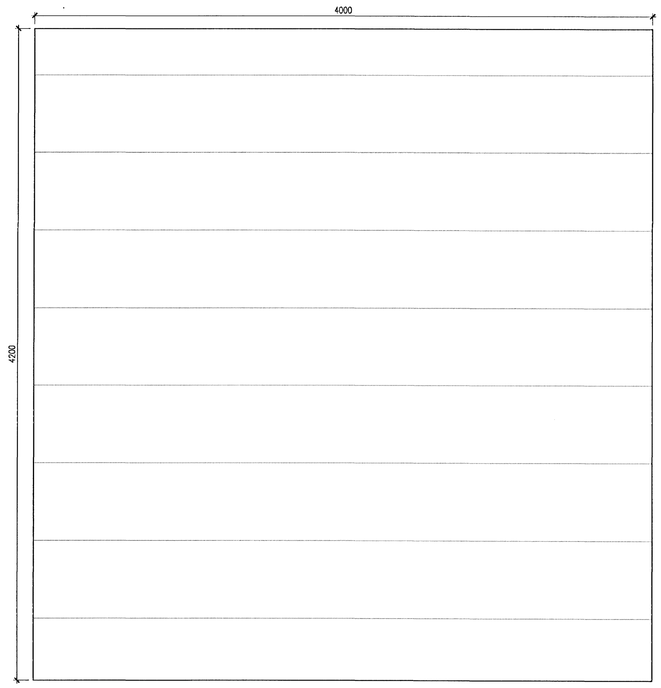

G24, 5 STK. EFRI BRÚN OPS 4200 mm YFIR ENDANLEGU GÓLFI

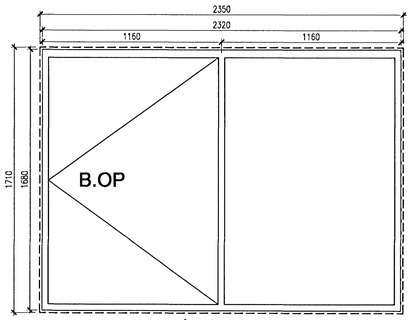

G2, 1 STK. EFRI BRÚN OPS 2500 mm YFIR ENDANLEGU GÓLFI

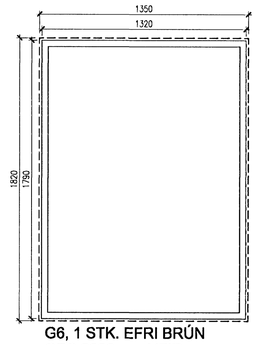

G6, 1 STK. EFRI BRÚN OPS 2620 mm YFIR ENDANLEGU GÓLFI

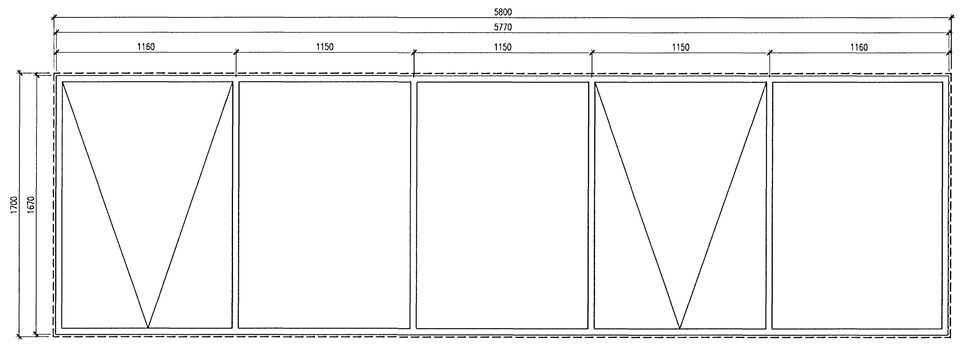

G13, 1 STK. EFRI BRÚN OPS 2500 mm YFIR ENDANLEGU GÓLFI

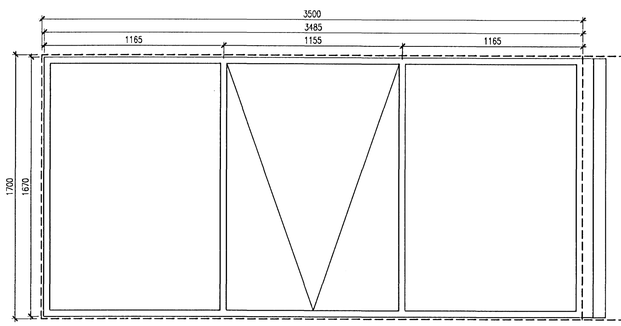

G3, 1 STK. EFRI BRÚN OPS 2500 mm YFIR ENDANLEGU GÓLFI, SETTUR SAMAN VIÐ G7 SEM HORNGLUGGI

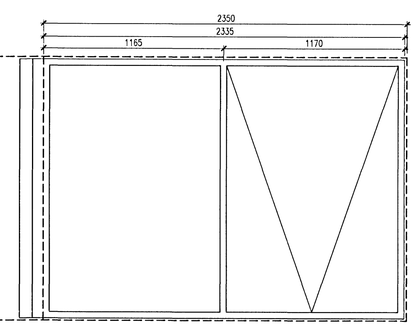

G7, 1 STK. EFRI BRÚN OPS 2500 mm YFIR ENDANLEGU GÓLFI, SETTUR SAMAN VIÐ G3 SEM HORNGLUGGI

Samþykkt þann
18 APR. 2008
Byggingarfulltrúinn í Hafnarfirði
F.h. Hrólfur S. Gunnlaugsson

NB. ENGIN GÖT ERU NR. G4, G15, G17 OG G22

BREYTINGAR

NR.	DAGS.	BREYTING	SÞ.

TEKTON
HÖNNUN - SKIPULAG - RÁÐGJÖF

HÁTEIGSVEGUR 7
105 REYKJAVÍK
ICELAND
KT: 471293-2109

TEL: +354 561 1910
FAX: +354 561 1921
TEKTON@TEKTON.IS
WWW.TEKTON.IS

HAUKUR HARÐARSON ARKIT. FAÍ / FSSA KT: 221162-2269
GUÐM. HUGI GUÐMUNDSSON KT: 211068-5129
GUNNLAUGUR JÓNASSON ARKIT. KT: 090462-2299
ÞORLEIFUR EGGERTSSON ARKIT. KT: 040603-4849

SAMÞYKKT

VERK
VERKSTÆÐISBYGGING
ÁLFHELLA 1

TEIKNING
GLUGGAR
TEIKNING 2 AF 2

KVARÐI
1:20

DAGS.
02.01.2008

TEIKNING NR.
20-0108

TEIKNAÐ AF
GJ, GRB