



AÐALTAFLA T1.0
TN-C-S kerfi

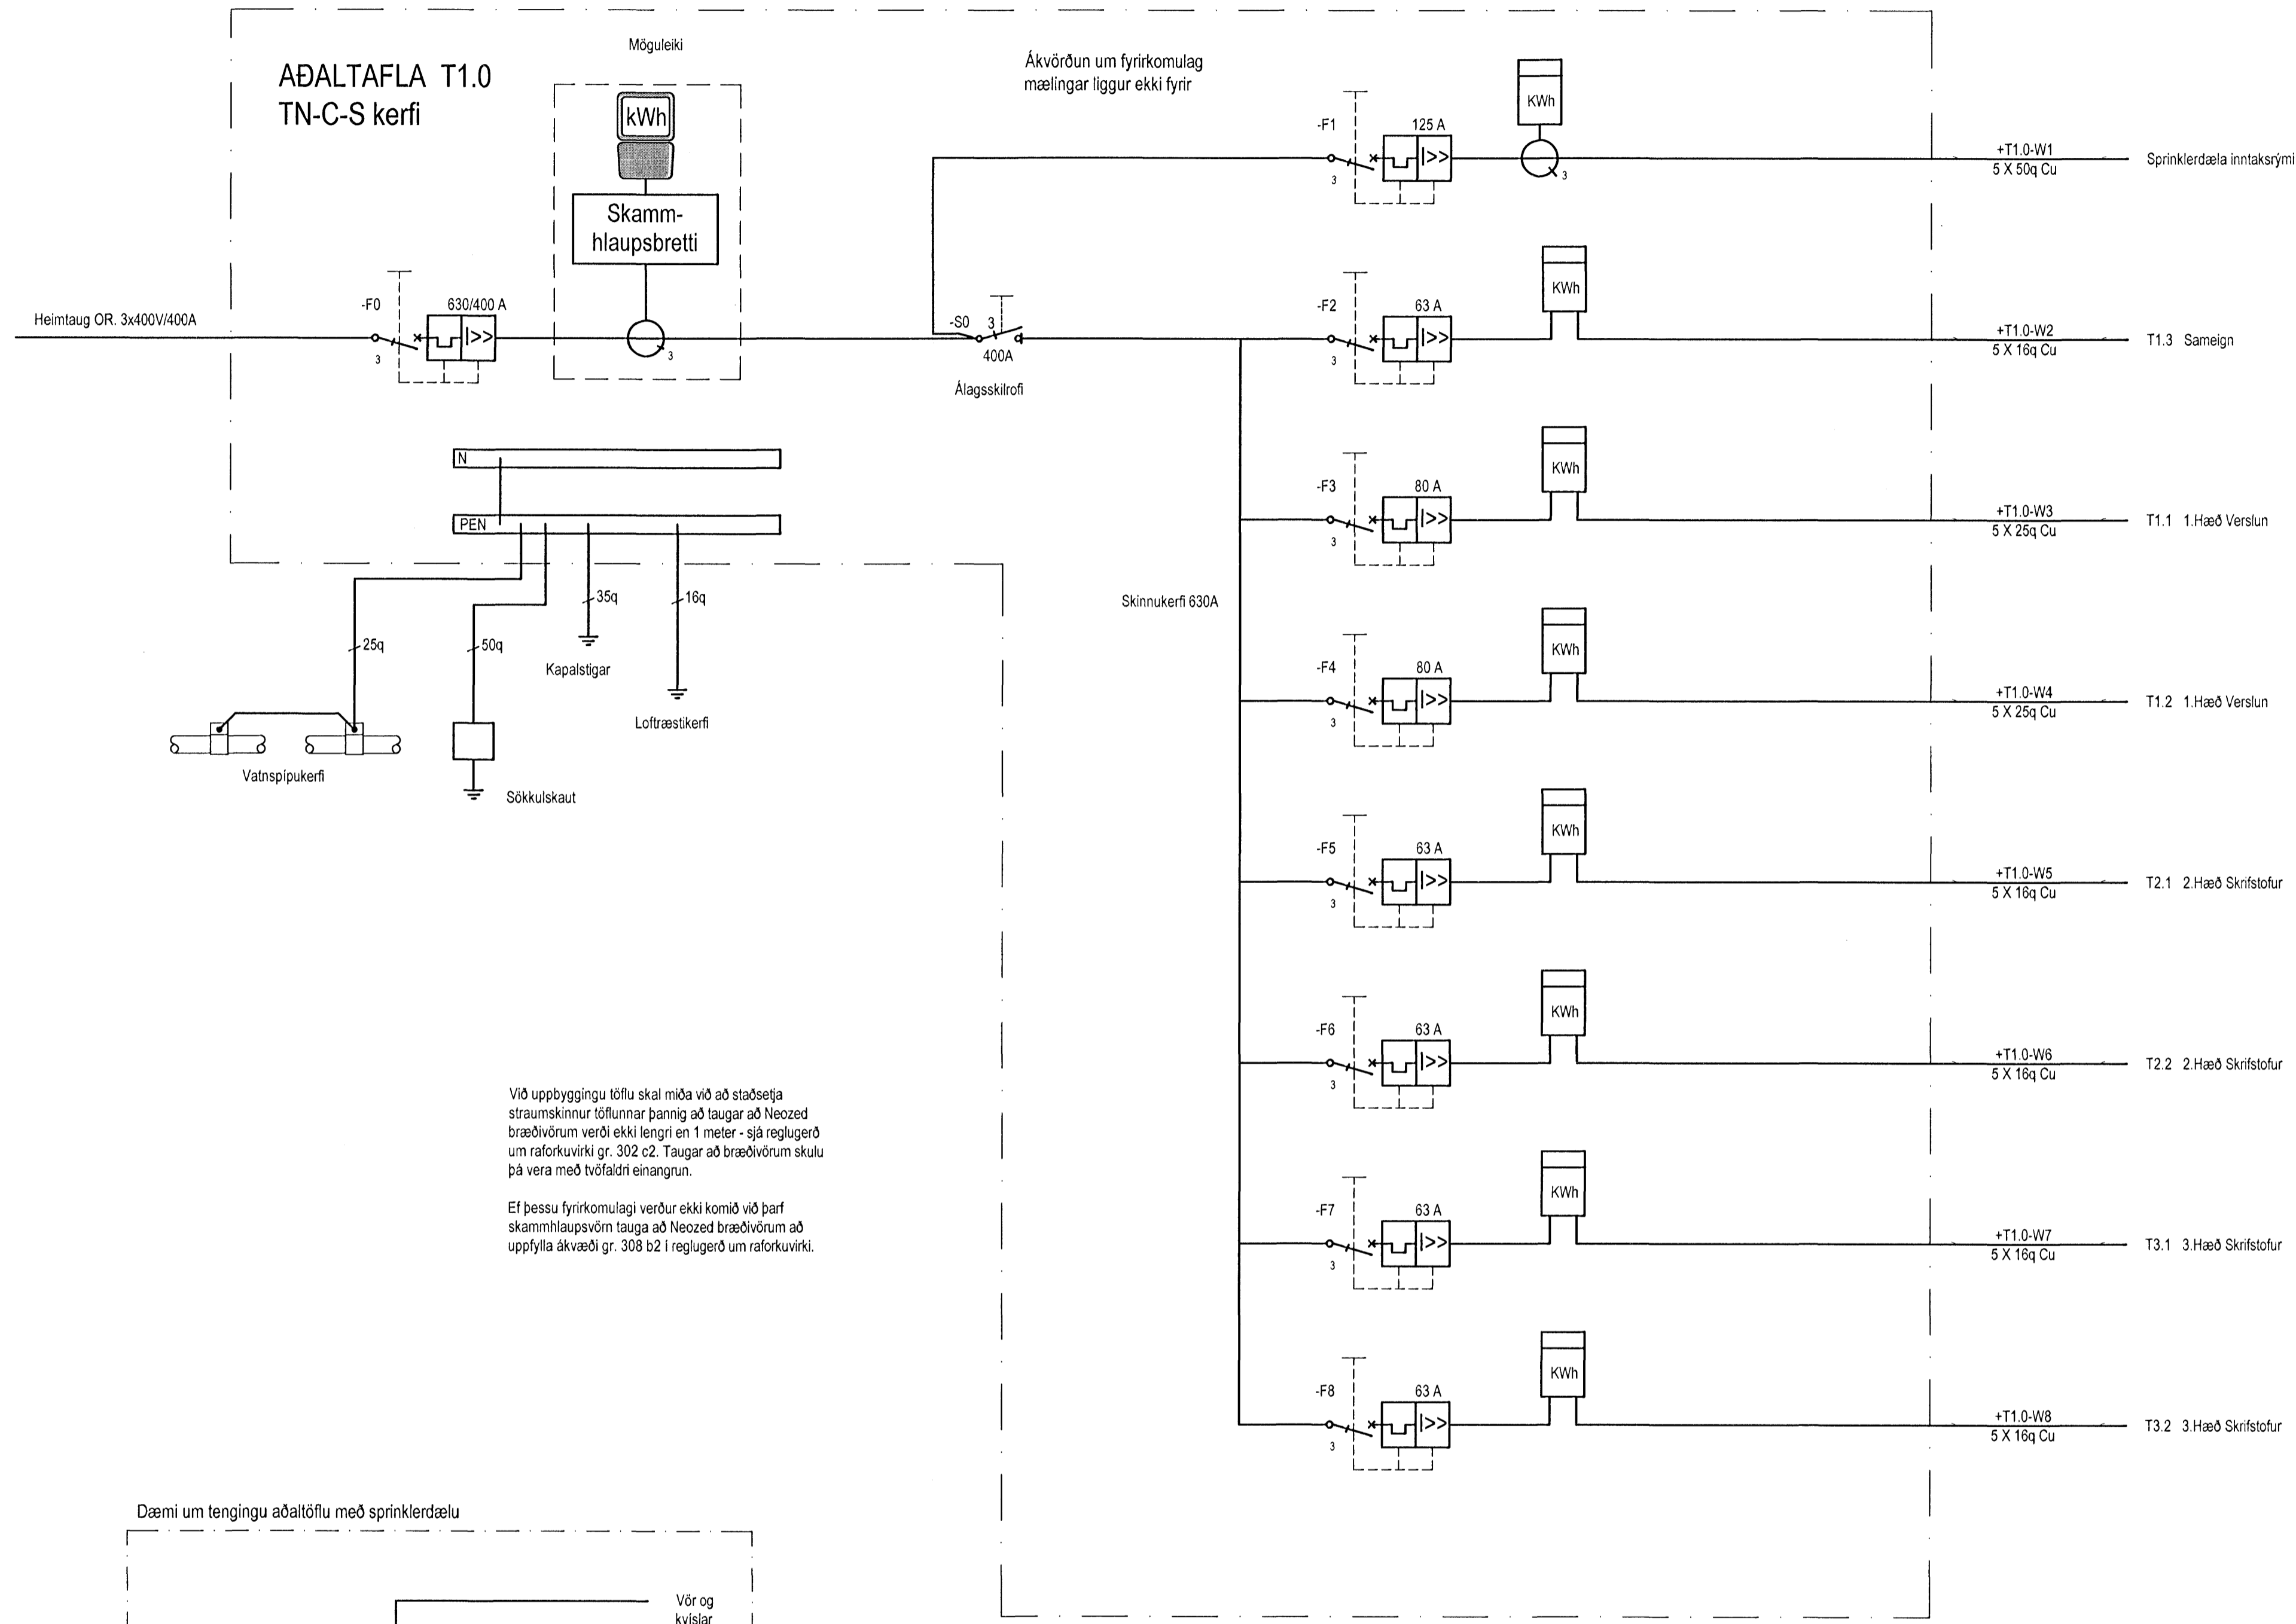

Við uppbyggingu töflu skal miða við að staðsetja straumskinnur töflunnar þannig að taugar að Neozed bræðivörum verði ekki lengri en 1 meter - sjá reglugerð um raforkuvirki gr. 302 c2. Taugar að bræðivörum skulu þá vera með tvöfaldrni einangrun.

Ef þessu fyrirkomulagi verður ekki komið við þarf skammhlaupsvörn lauga að Neozed bræðivörum að uppfylla ákvæði gr. 308 b2 í reglugerð um raforkuvirki.

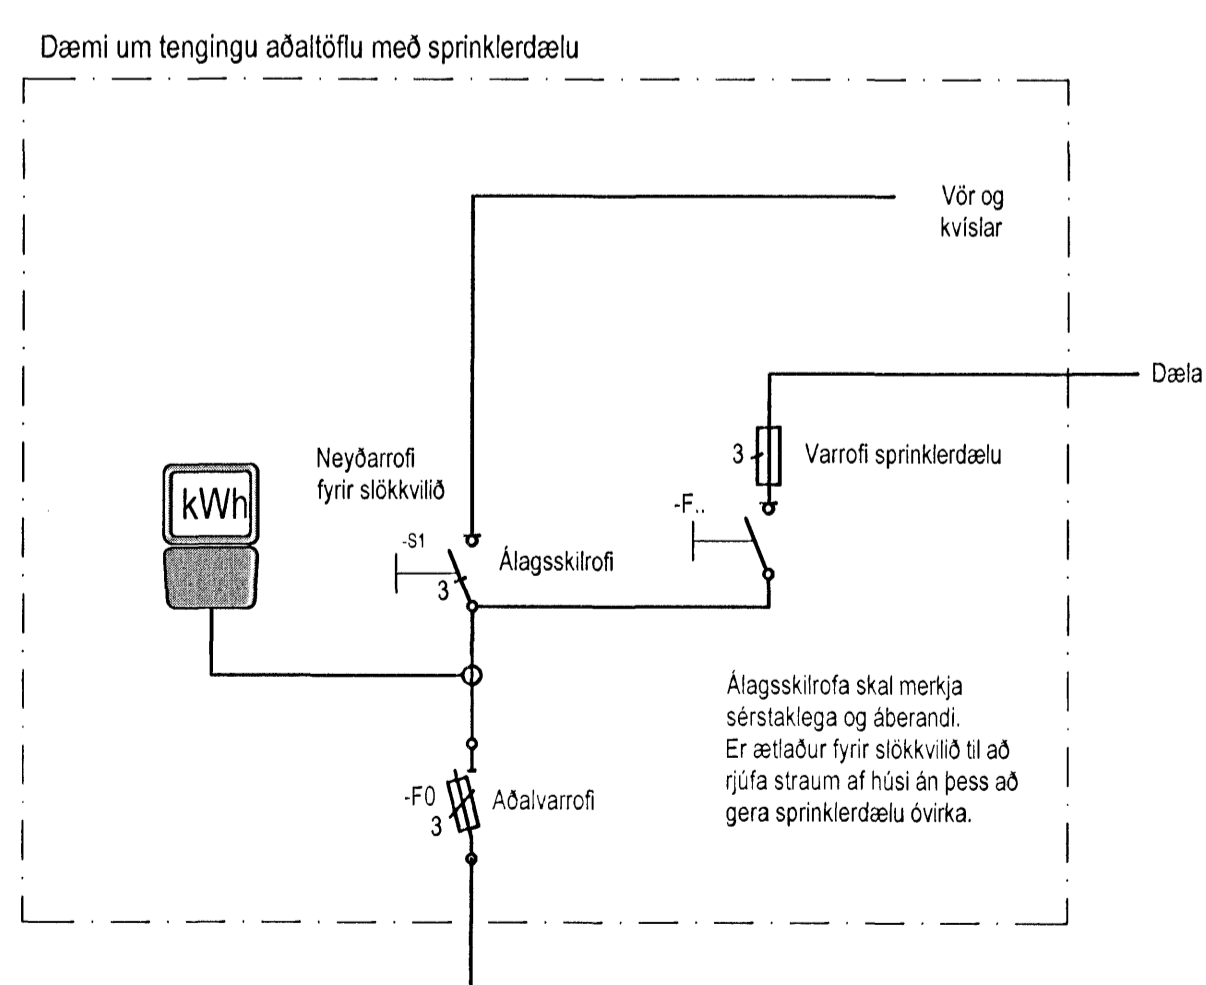

Álagsskilrofa skal merkja sérstaklega og áberandi. Er ætlaður fyrir slökkvilið til að rjúfa straum af húsi án þess að gera sprinklerdælu óvirka.

Hönnuður:
STH
Yfirfarirð:
M.M.
Samþykkt: Davíð Sölvason kt: 100356-3336

Breytingar:
.....
.....
.....
.....
.....
.....

Lyklmynd

Aðalhönnuður: *[Signature]*

Verlunnarhúsnæði
Tjarnavellir 11
220 Hafnafjörður

Raflagnir
Einlín mynd T1.0
Mkv: Enginn

RIS
VERKFRÆÐISTOFA
Grensásvegur 3
108 Reykjavík
Sími 520 9900
Fax 520 9901
www.ris.is

Attak gæðvottun skv BS EN ISO 9001:2000
FRV
FS 98744

