


SKÝRING
 Innfeld ljós í skyggni.
 Strengur 3x1.5q dreginn í rör á milli lampa.
 Ganga skal frá endanlegri tengingu lampa.

Hönnuður:
 STH
 Yfirfarð:
 M.M.
 Samþykkt: Davíðsson kt: 100356-3336

Breytingar:
 B1 25. október 2007 Rattlagn í verslun. S.b

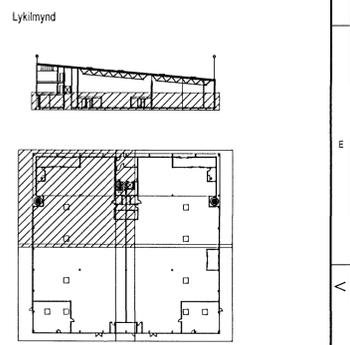

Aðalhönnuður: *[Signature]*

Verslunarhúsnæði
 Tjarnavellir 11
 220 Hafnarfjörður

Raflagnir
 1. hæð
 Mkv: 1:50

RTS
VERKFRÆDISTOFA
 Grensásvegur 3
 108 Reykjavík
 Sími 520 9900
 Fax 520 9901
 www.rts.is

Attek gæðisvottun skv BS EN ISO 9001:2000

 FS 88744