


Hönnuður:
 STH
 Yfirfarð:
 M.M
 Samþykkt Davíð Björgvinsson kt: 100356-3336

Breytingar:

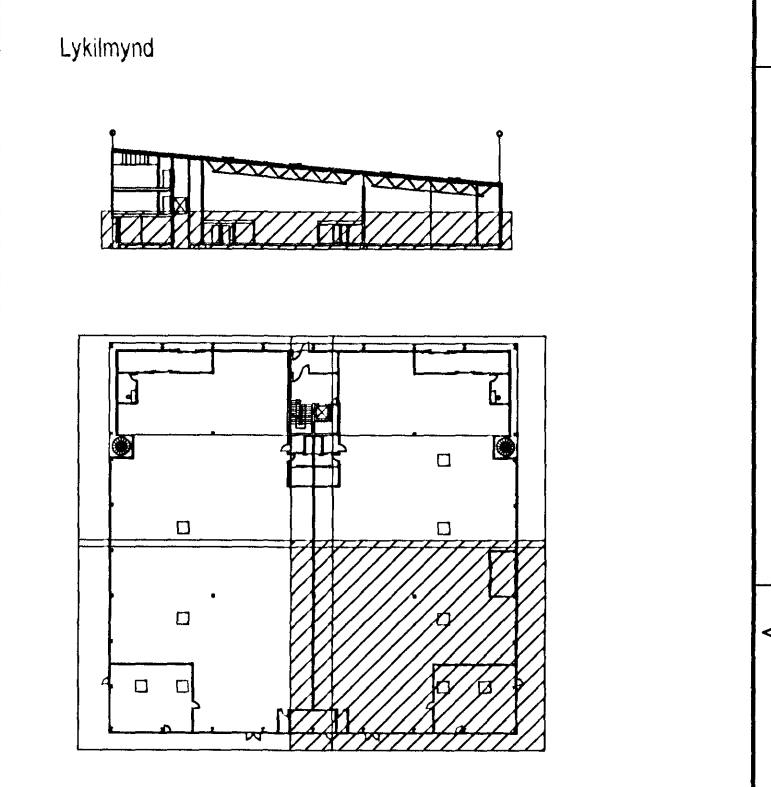

Aðalhönnuður:

Verslunnarhúsnæði
 Tjarnaveilir 11
 220 Hafnarfjörður

Raflagnir
 1. hæð
 Mkv: 1:50

RTS
VERKFRÆÐISTOFA
 Grensásvegur 3
 108 Reykjavík
 Sími: 520 9900
 Fax: 520 9901
 www.rts.is

Altak gæðavottun skv. BS EN ISO 9001:2000

 FS 88744

Rafveita 2xØ110mm PEH rör. Sími 2xØ50 mm PEH rör.
 Heimtaug orkuveitu 3x400V/400A
 Önnur rör 2xØ50mm PHE
 Rör nái 200mm út fyrir endanlegan útvegg.

Grífa undir töflum

TS1.0 T1.0