


Hönnuður:
 STH
 Yfirliði:
 M.M.
 Samþykkt: Davíð Silvason kt: 100356-3336

Breytingar:

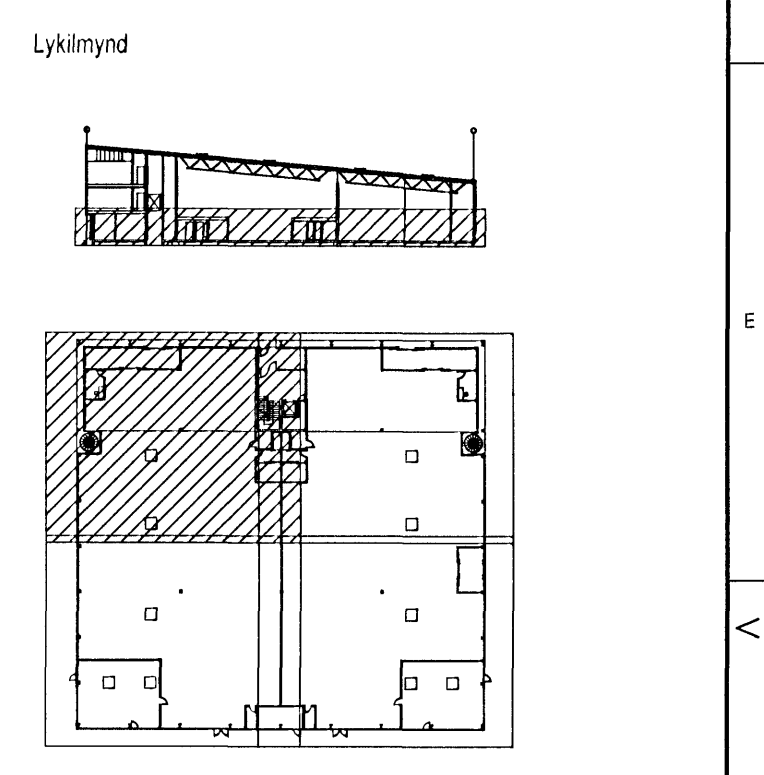

Aðalhönnuður: *[Signature]*

Verzlunnarhúsnæði
 Tjarnavellir 11
 220 Hafnarfjörður

Raflagnir
 1. Hæð
 Mkv: 1:50

RTS
 VERKFRÆÐISTOFA

Grensásvegur 3
 108 Reykjavík
 Sími 520 9900
 Fax 520 9901
 www.rts.is

Attak gæðvottun skv
 BS EN ISO 9001:2000