



Stofn - A,B,C og D 1:50

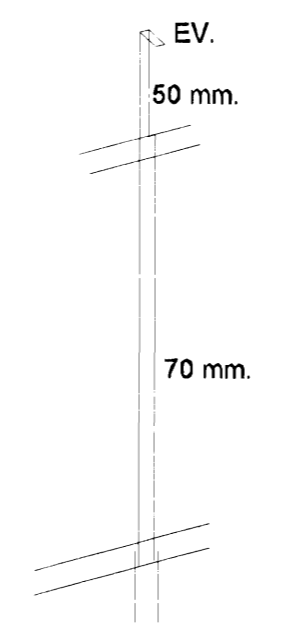

Skýringar:

- Hitagagnir**  
 Ál-peyx frá Húsaæmiðjunni eða sambærilegt.  
 Allt efni og vinna skal vera samkvæmt gildandi reglugerðum og stöðlum og vottað af Rb.  
 Kerfi skal þrýsjaþrifa samkvæmt fyrirmælum framleiðanda Lagnir í ídráttarbakka, álpeyx eða sambærilegt.
- Ónakerfi** skal þrýsjaþrifa með 6kg/cm<sup>2</sup> í 24 klst.  
 Öll vinna og efni skal vera í samræmi við gildandi reglugerðir og staða allt efni skal vottað af Rb.  
 Á ofna komi sjálfvirkir ofnlokar, stillitæ og loftskrúfur.  
 Blásarar sjá sérmýnd.
- \_\_\_\_\_ Framrennsli hitav.  
 \_\_\_\_\_ Bakrennsli hitav.
- Vatnslagir**  
 Ál-peyx frá Húsaæmiðjunni eða sambærilegt.  
 Allt efni og vinna skal vera samkvæmt gildandi reglugerðum og stöðlum og vottað af Rb.  
 Kerfi skal þrýsjaþrifa samkvæmt fyrirmælum framleiðanda  
 \_\_\_\_\_ Kaldavatnslögn  
 \_\_\_\_\_ Heitavatnslögn
- Frárennsli slagir**  
 Frárennsli slagir eru úr plasti, viðurkenndu til notkunar innanhúss.  
 Allt efni og vinna skal vera samkvæmt gildandi reglugerðum og stöðlum og vottað af Rb.
- Loftrásir**  
 Allar loftrásir skulu vera úr blikki.

1	A	B	C	D	E	F	G	H
2								
3								
4								
5								
6								
D								
C								
B								
A								
REV	Breytingar	Breytt of	Breytt	G				

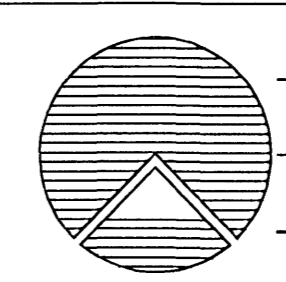

**Teiknistofan Röðull**  
 Knarrarvog 4 Reykjavík  
 S. 5683577 Fax 5683522  
 Verkefni: **Norðurhella 10 Hafnarfirði**  
 Verkhuid: **Mælatengingar, skýringar**  
 Helgi Gunnarsson h.s. 5544708 f.s. 8933489 f.s. 8533489  
 Jón Rafns Antonsson h.s. 5670775 f.s. 8928377 f.s. 8528377

Mkv. 1.5d  
 Daga: nóv. 2007  
 Breytt: Fjöldi blaða 10  
 Breytt: Blað nr. 310