

Rúmmynd hitalagna hús, bil 1-4  
Mkv. 1:50

D 1:50

Rúmmynd hitalagna hús, bil 7-10  
sjá rúmmynd af bili 1-4

Rúmmynd hitalagna hús, bil 4-7  
Spegilmynd af bili 1-4

Rúmmynd hitalagna hús, bil 10-13  
Spegilmynd af bili 1-4

Sambýkkt þann  
18 APR 2008  
Byggingarfulltrúinn í Hafnarfirði  
F.h. Hröfður S. Gunnlaugsson

**Ofnaskrá**

| nr. | hitabörf w | mesta h. | mesta l. | valin ofngerð | nr. | hitabörf w | mesta h. | mesta l. | valin ofngerð |
|-----|------------|----------|----------|---------------|-----|------------|----------|----------|---------------|
| 101 | 200        | 500      | 500      |               | 109 | 200        | 500      | 500      |               |
| 102 | 1000       | 600      | 2000     |               | 110 | 1000       | 600      | 2000     |               |
| 103 | 400        | 500      | 1000     |               | 111 | 400        | 500      | 1000     |               |
| 104 | 2000       | 600      | 2400     |               | 112 | 2000       | 600      | 2400     |               |
| 105 | 200        | 500      | 500      |               | 113 | 200        | 500      | 500      |               |
| 106 | 1000       | 600      | 2000     |               | 114 | 1000       | 600      | 2000     |               |
| 107 | 400        | 500      | 1000     |               | 115 | 400        | 500      | 1000     |               |
| 108 | 2000       | 600      | 2400     |               | 116 | 2000       | 600      | 2400     |               |

| nr. | hitabörf w | mesta h. | mesta l. | valin ofngerð | nr. | hitabörf w | mesta h. | mesta l. | valin ofngerð |
|-----|------------|----------|----------|---------------|-----|------------|----------|----------|---------------|
| 201 | 1400       | 500      | 1600     |               | 209 | 1400       | 500      | 1600     |               |
| 202 | 600        | 500      | 1100     |               | 210 | 600        | 500      | 1100     |               |
| 203 | 1000       | 500      | 1600     |               | 211 | 1000       | 500      | 1600     |               |
| 204 | 1500       | 500      | 2000     |               | 212 | 1500       | 500      | 2000     |               |
| 205 | 1400       | 500      | 1600     |               | 213 | 1400       | 500      | 1600     |               |
| 206 | 600        | 500      | 1100     |               | 214 | 600        | 500      | 1100     |               |
| 207 | 1000       | 500      | 1600     |               | 215 | 1000       | 500      | 1600     |               |
| 208 | 1500       | 500      | 2000     |               | 216 | 1500       | 500      | 2000     |               |

**Skrá yfir blásara**

| nr. | hitabörf w | nr. | hitabörf w |
|-----|------------|-----|------------|
| B1  |            | B9  |            |
| B2  | 16000      | B10 | 15000      |
| B3  |            | B11 |            |
| B4  | 16000      | B12 | 15000      |
| B5  |            | B13 |            |
| B6  | 15000      | B14 | 16000      |
| B7  |            | B15 |            |
| B8  | 15000      | B16 | 16000      |

**Skýringar:**

**Hitalagnir**  
 Ál-plex frá Húsasmíðjunni eða sambærilegt.  
 Allt efni og vinna skal vera samkvæmt gildandi reglugerðum og stöðlum og vottað af Rb.  
 Kerfi skal þrýsþröfa samkvæmt fyrirætlum framleiðanda Lagnir í ídráttarbarka, álplex eða sambærilegt.

**Ofnakerfi** skal þrýsþröfa með 6kg/cm<sup>2</sup> í 24 klst.  
 Öll vinna og efni skal vera í samræmi við gildandi reglugerðir og staða allt efni skal vottað af Rb.  
 Á ofna komi sjálfvirkir ofnlokar, stíllitá og loftskrúfur.  
 Blásarar sjá sérmýnd.

\_\_\_\_\_ Framrennsli hitav.  
 \_\_\_\_\_ Bakrennsli hitav.


**Vatnslagir**  
 Ál-plex frá Húsasmíðjunni eða sambærilegt.  
 Allt efni og vinna skal vera samkvæmt gildandi reglugerðum og stöðlum og vottað af Rb.  
 Kerfi skal þrýsþröfa samkvæmt fyrirætlum framleiðanda

\_\_\_\_\_ Kaldavatnslögn  
 \_\_\_\_\_ Heitavatnslögn


**Frárennsli**  
 Frárennsliagnir eru úr plasti, viðurkenndu til notkunar innanhúsa  
 Allt efni og vinna skal vera samkvæmt gildandi reglugerðum og stöðlum og vottað af Rb.

**Loftrásir**  
 Allar loftrásir skulu vera úr blíkki.

**Blásaratenging**  
Blásarar, t.d. WESPER

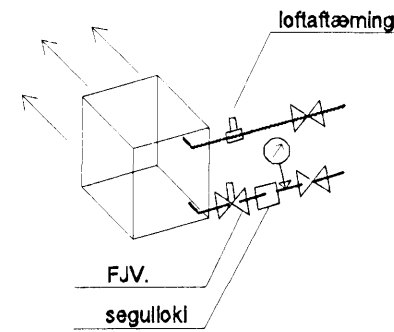

|     |            |           |        |   |
|-----|------------|-----------|--------|---|
| D   |            |           |        |   |
| C   |            |           |        |   |
| B   |            |           |        |   |
| A   |            |           |        |   |
| REV | Breytingar | Breytt of | Breytt | G |

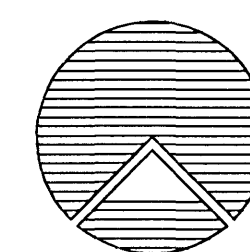

**Teiknistofan Röðull**

Verkhelli: **Norðurhella 10 Hafnarfirði**

Verkhliði: **Rúmmynd hitalögn, skýringar**

Helgi Gunnarsson h.s. 5544708 f.s. 8933489 f.s. 8533489  
 Jón Rafn Antonsson h.s. 5670775 f.s. 8928377 f.s. 8528377

Knarrarvogli 4 Reykjavík  
S. 5683577 Fax 5683522

Mkv. 1:50  
 Daga: nóv. 2007  
 Breytt: Fjöldi blaða 10  
 Breytt: Blað nr. 309