



GRUNNMYND lagnir 1 : 50
efri hæð

Samþykkt þann
18 APR 2008
Byggingarfulltrúinn í Hafnarfirði
F.h. Hröifur S. Gunnlaugsson

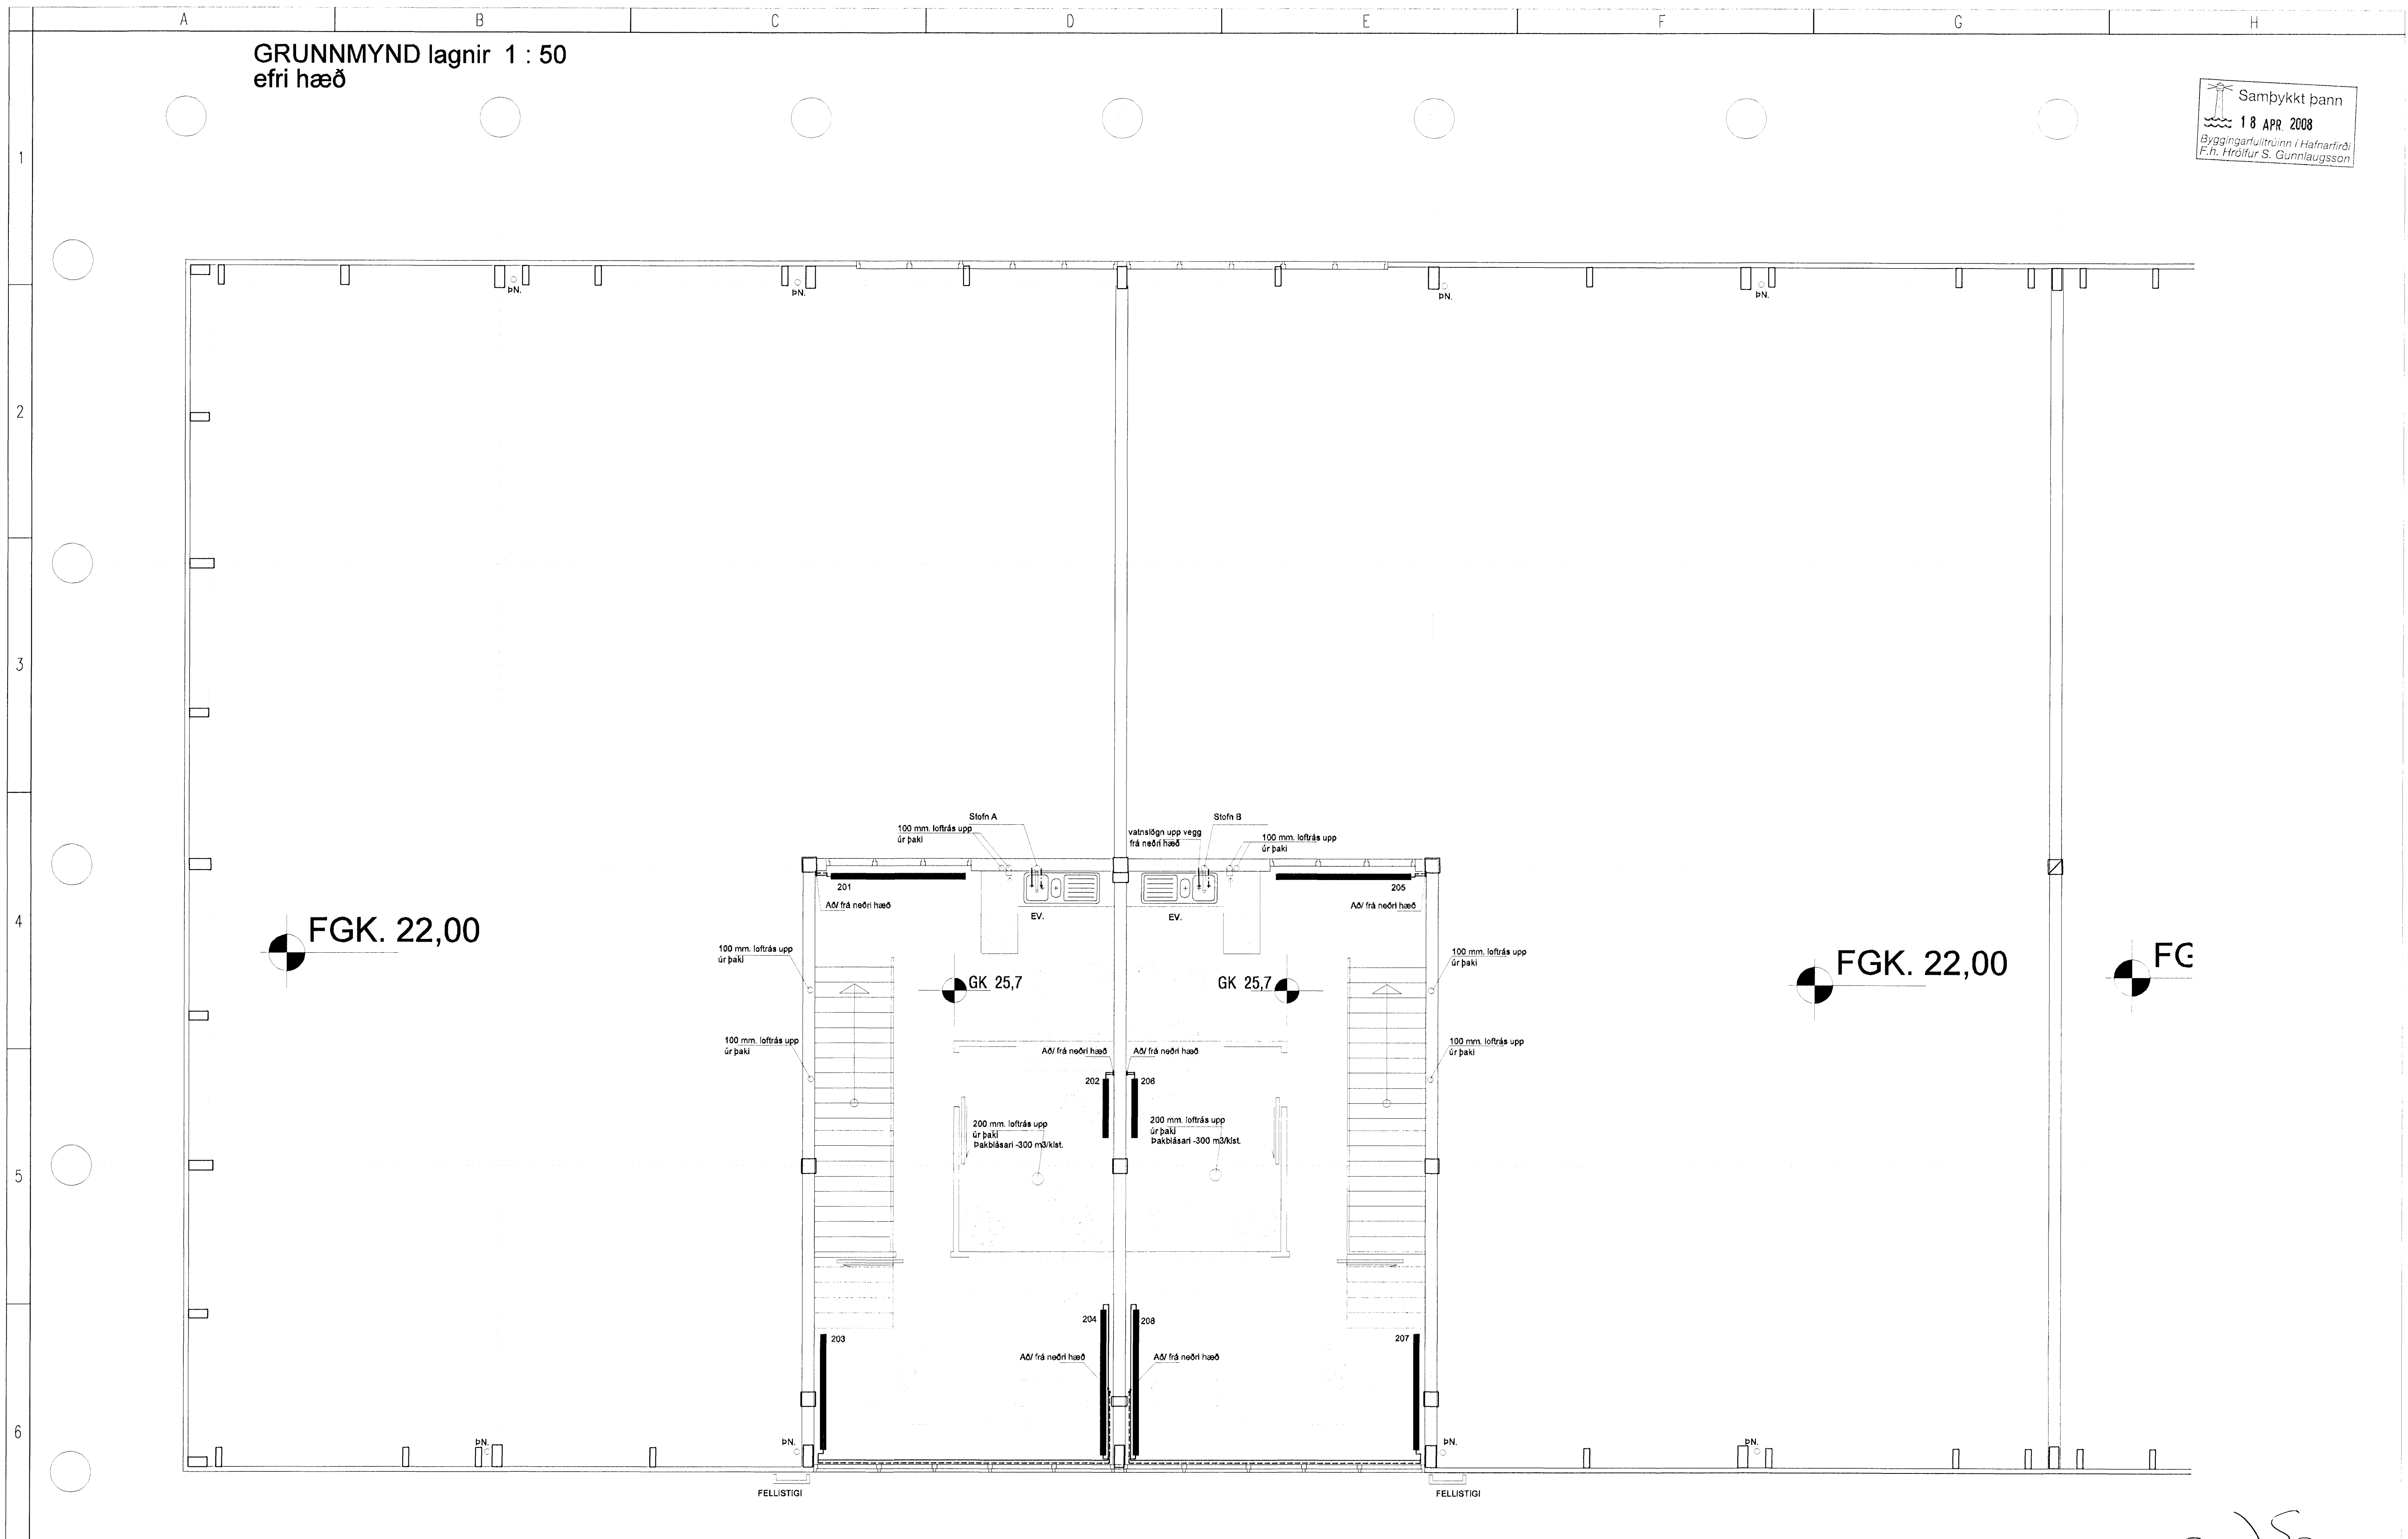

D				
C				
B				
A				
REV	Breytingar	Breytt of	Breytt	C

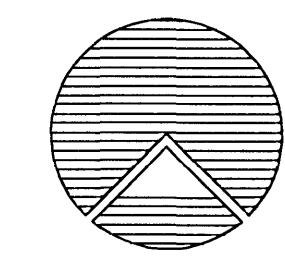

Teiknistofan Röðull
 Vorkhelti: **Norðurhella 10 Hafnarfirði**
 Vorkhliuti: **Grunnmynd lagnir 2. hæð**
 Helgi Gunnarsson h.s. 5544708 f.s. 8933489 f.s. 8533489
 Jón Rafns Antonsson h.s. 5670775 f.s. 8928377 f.s. 8528377

Mkv. 1:50	Hannað: hg
Dags: nóv. 2007	Teiknað: hg
Breytt:	Yfirfarð: hg
Breytt:	Fjöldi blaða 10
Breytt:	Blað nr. 308

Handwritten signature