



Samþykkt þann
 18 APR. 2008
 Byggingarfulltrúinn í Hafnarfirði
 F.R. Hrólfur S. Gunnlaugsson

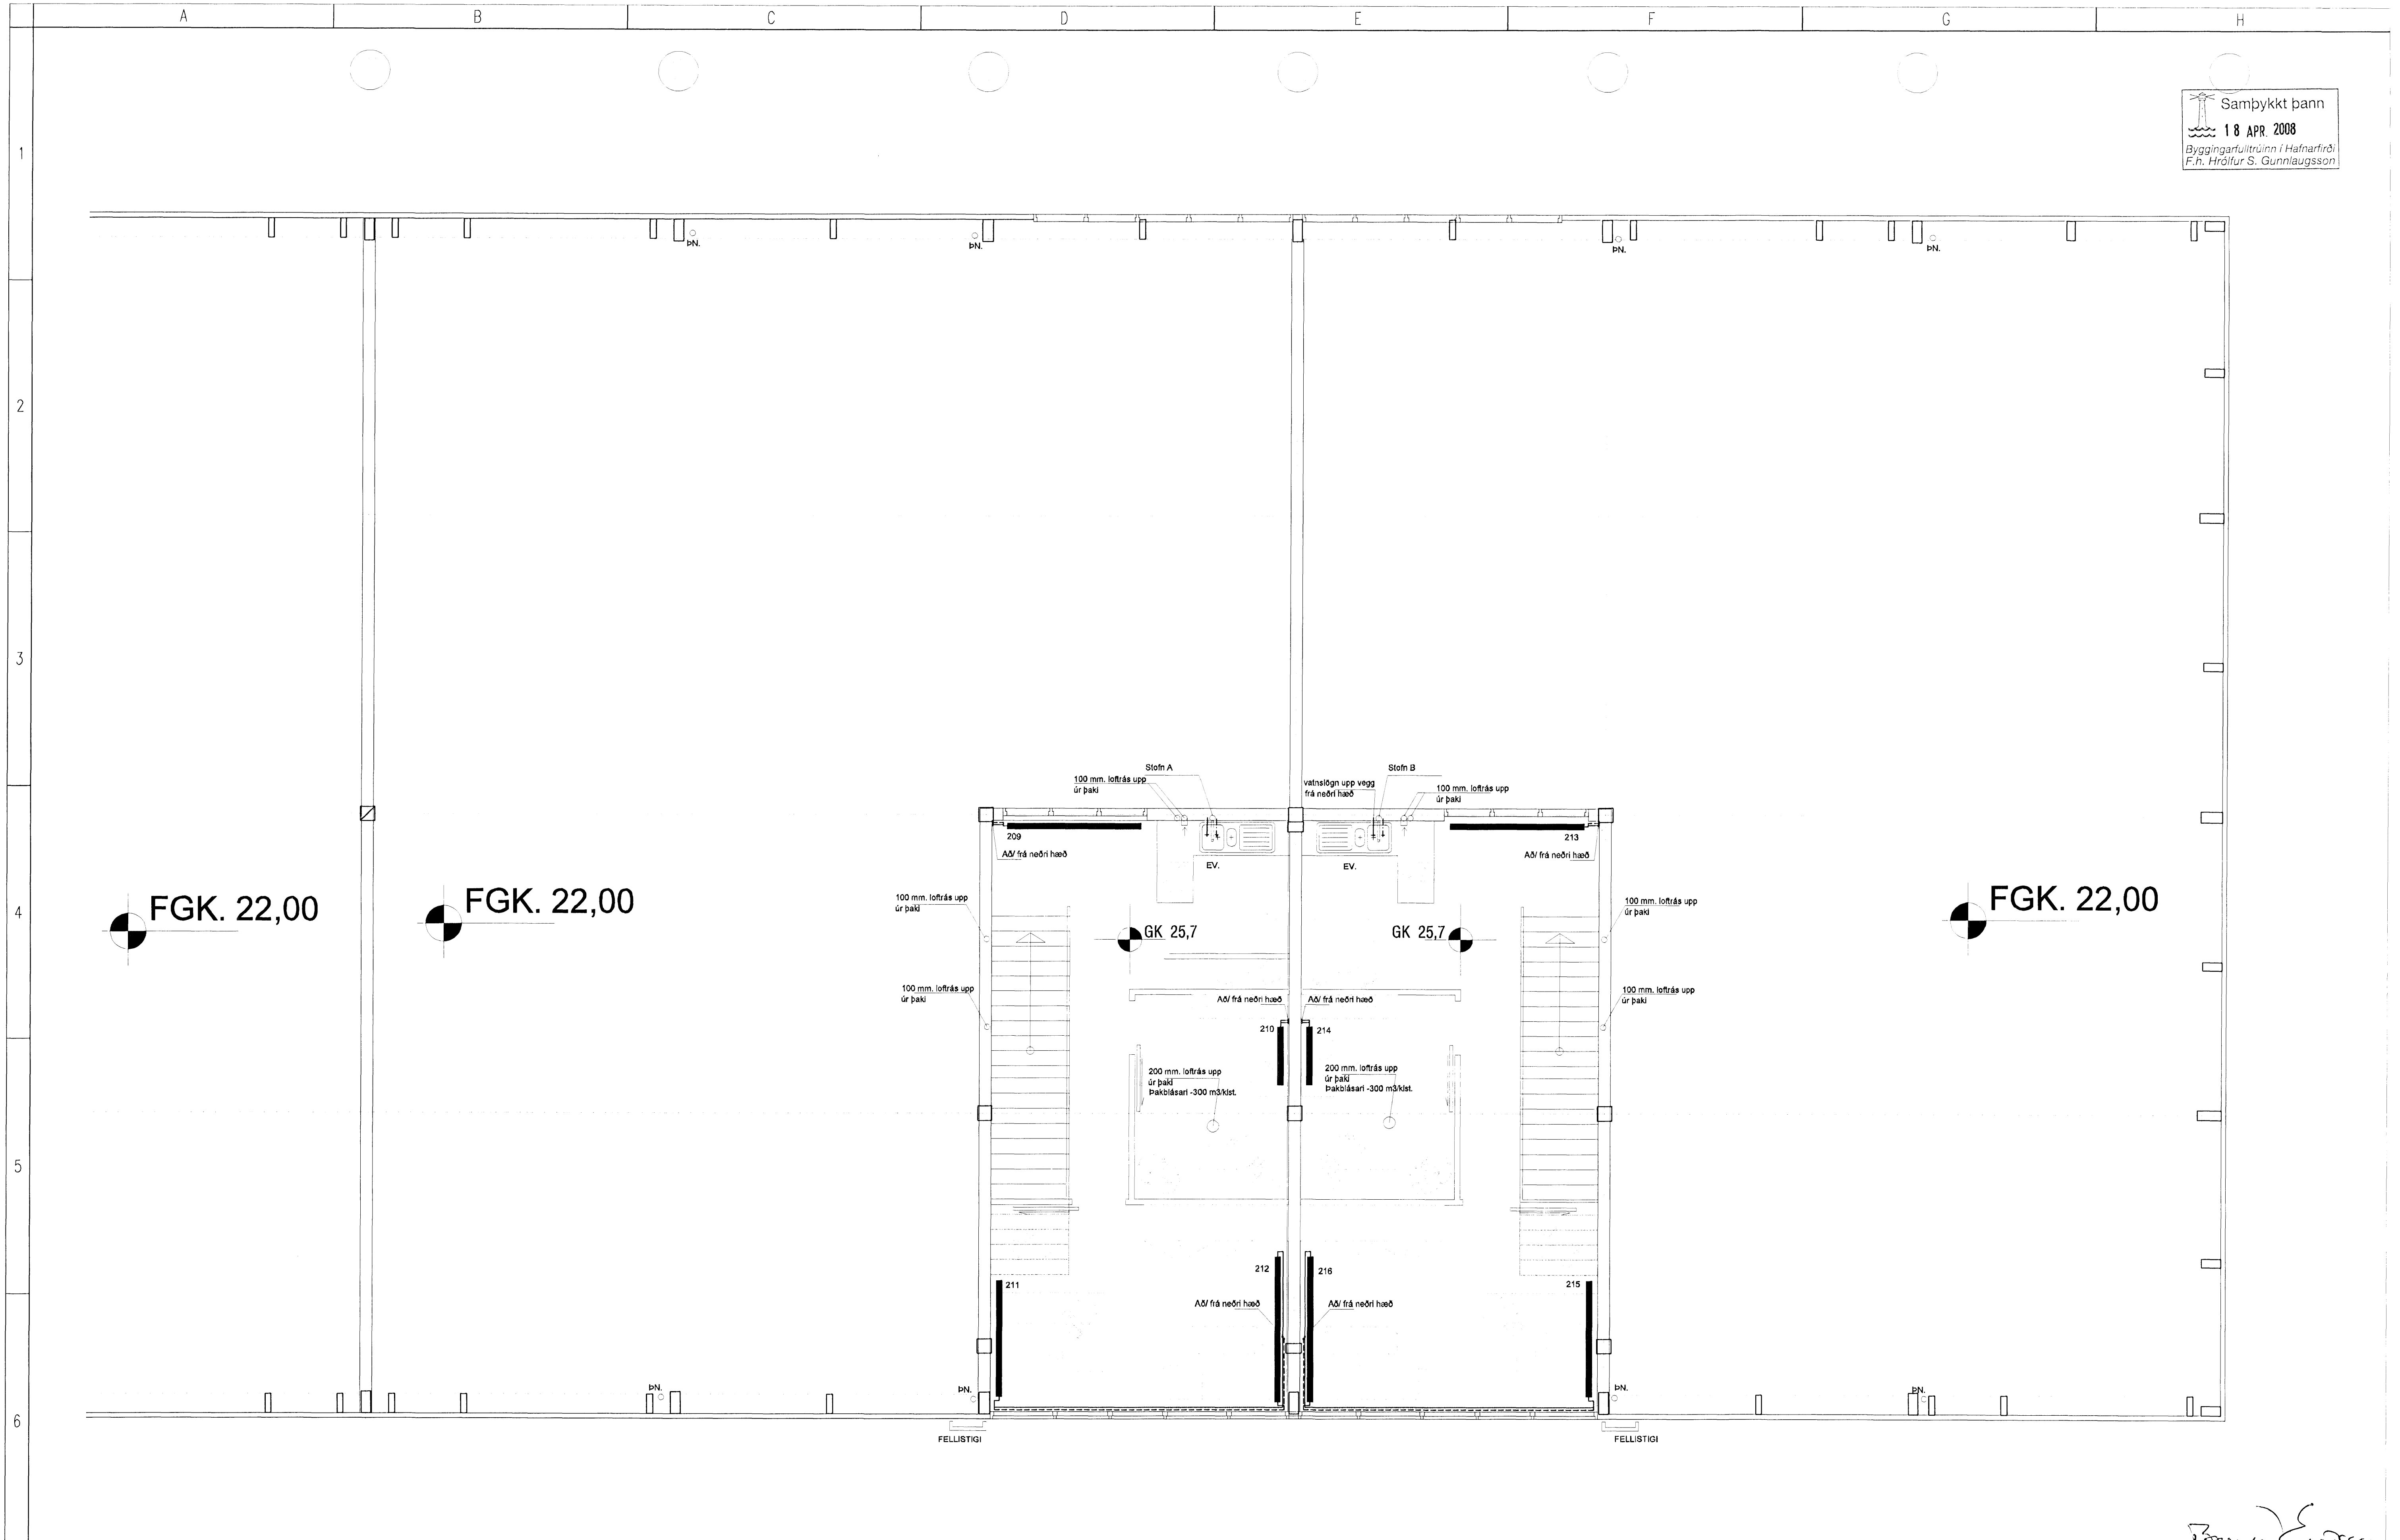

D				
C				
B				
A				
REV	Breytingar	Breytt of	Breytt	C

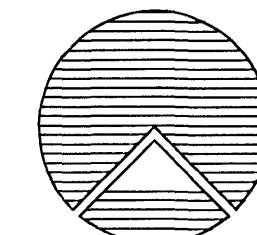

Teiknistofan Röðull
 Knarrarvogi 4 Reykjavík
 S. 5683577 Fax 5683522

Verkheldi: **Norðurhella 10 Hafnarfirði**
 Verkhliú: **Grunnmynd lagfir 2. hæð**

Helgi Gunnarsson h.s. 5544708 f.s. 8933489 f.s. 8533489
 Jón Rafns Antonsson h.s. 5670775 f.s. 8928377 f.s. 8528377

Helgi Gunnarsson
 Mkv. 1:50 Hannað: hg
 Daga: nóv. 2007 Teiknað: hg
 Breytt: Yfirfarið: hg
 Breytt: Fjöldi blaða 10
 Breytt: Blað nr. 307