



GRUNNMYND vatns- og hitalagnir 1 : 50  
neðri hæð

Samþykkt þann  
18 APR. 2008  
Byggingarfulltrúnni í Hafnarfirði  
F.h. Hrólfur S. Gunnlaugsson

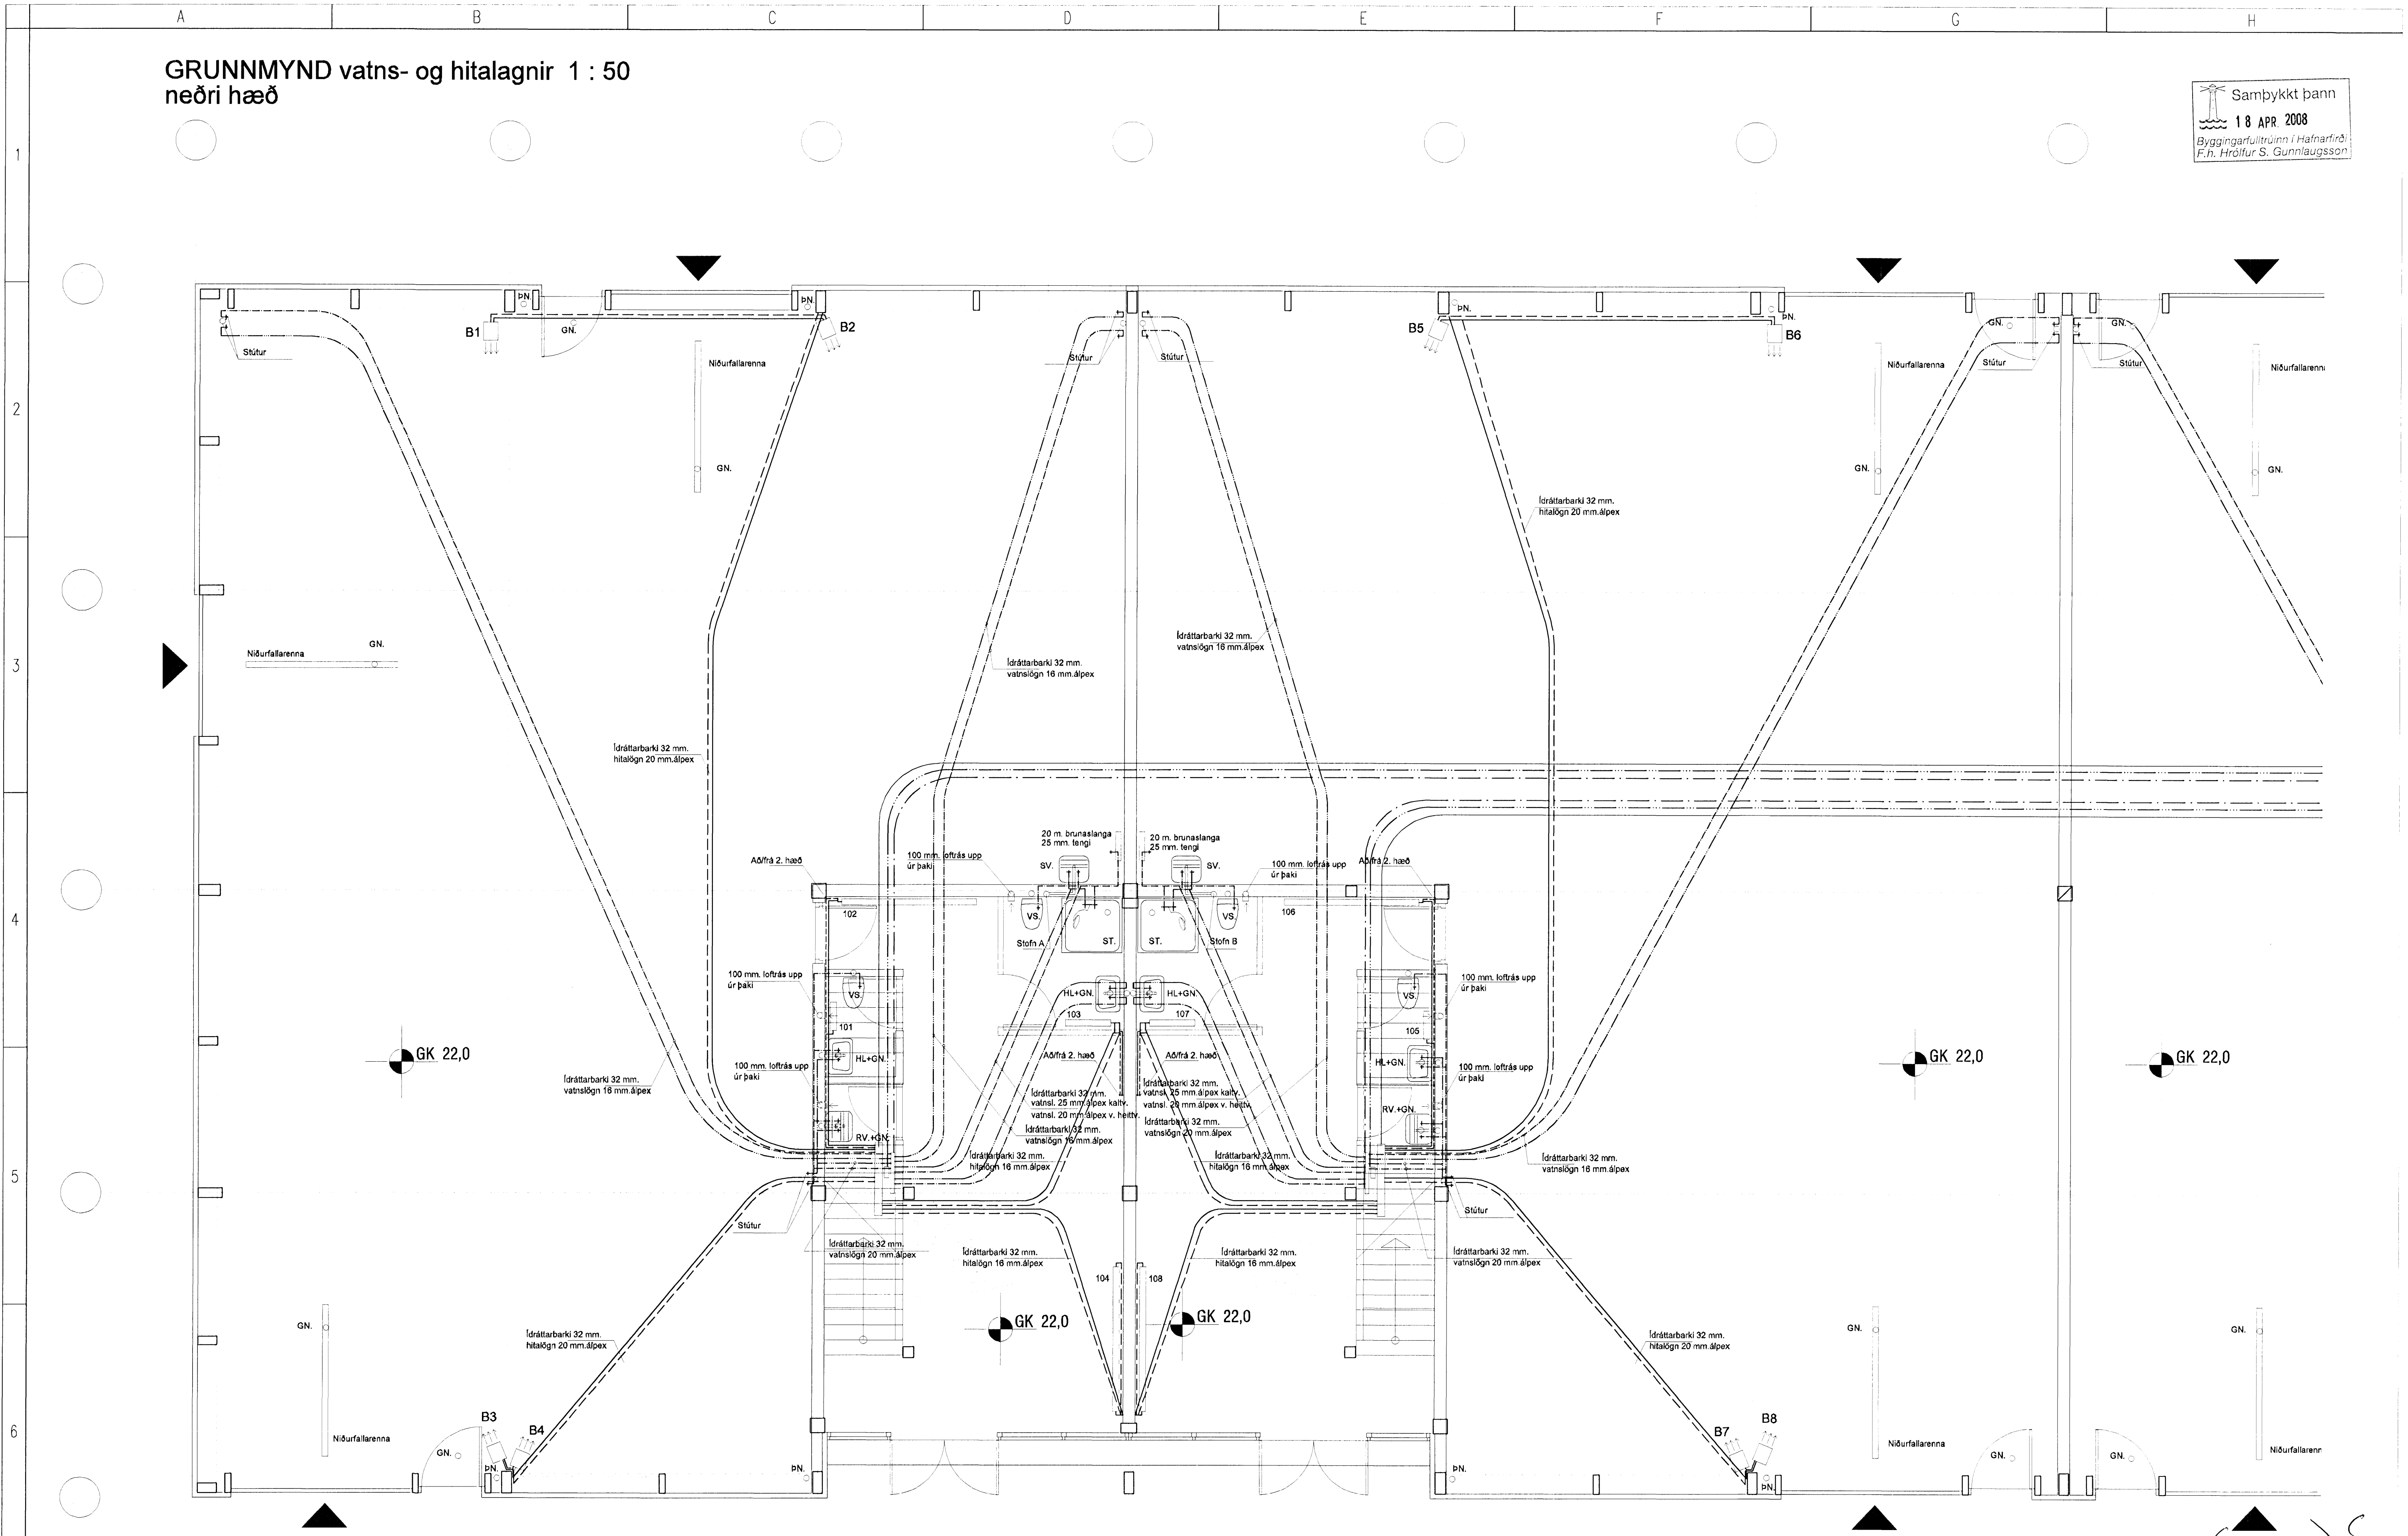

D			
C			
B			
A	Breyting : bætt við ofnum og blásurum.	HG	mars 2008
REV	Breytingar	Breytt of	Breytt G

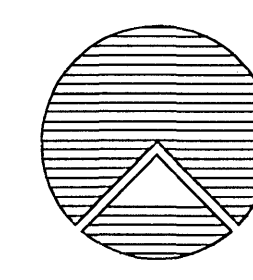

**Teiknistofan Röðull**  
Knarrarvogi 4 Reykjavík  
S: 5683577 Fax 5683522  
Verkheldi: **Norðrhella 10 Hafnarfirði**  
Verkheldi: **Grunnmynd lagdir 1. hæð**

Mkv. 1:50	Hannað: hg
Daga: nóv. 2007	Teiknað: hg
Breytt: 27 mars 2008	Yfirfarað: hg
Breytt:	Fjöldi blaða 10
Breytt:	Blað nr. 306

Helgi Gunnarsson h.s. 5544708 f.s. 8933489 f.s. 8533489  
Jón Rafns Antonsson h.s. 5670775 f.s. 8928377 f.s. 8528377