



Samþykkt þann
 18 APR 2008
 Byggingarfulltrúinn í Hafnarfirði
 F.h. Hrólfur S. Gunnlaugsson

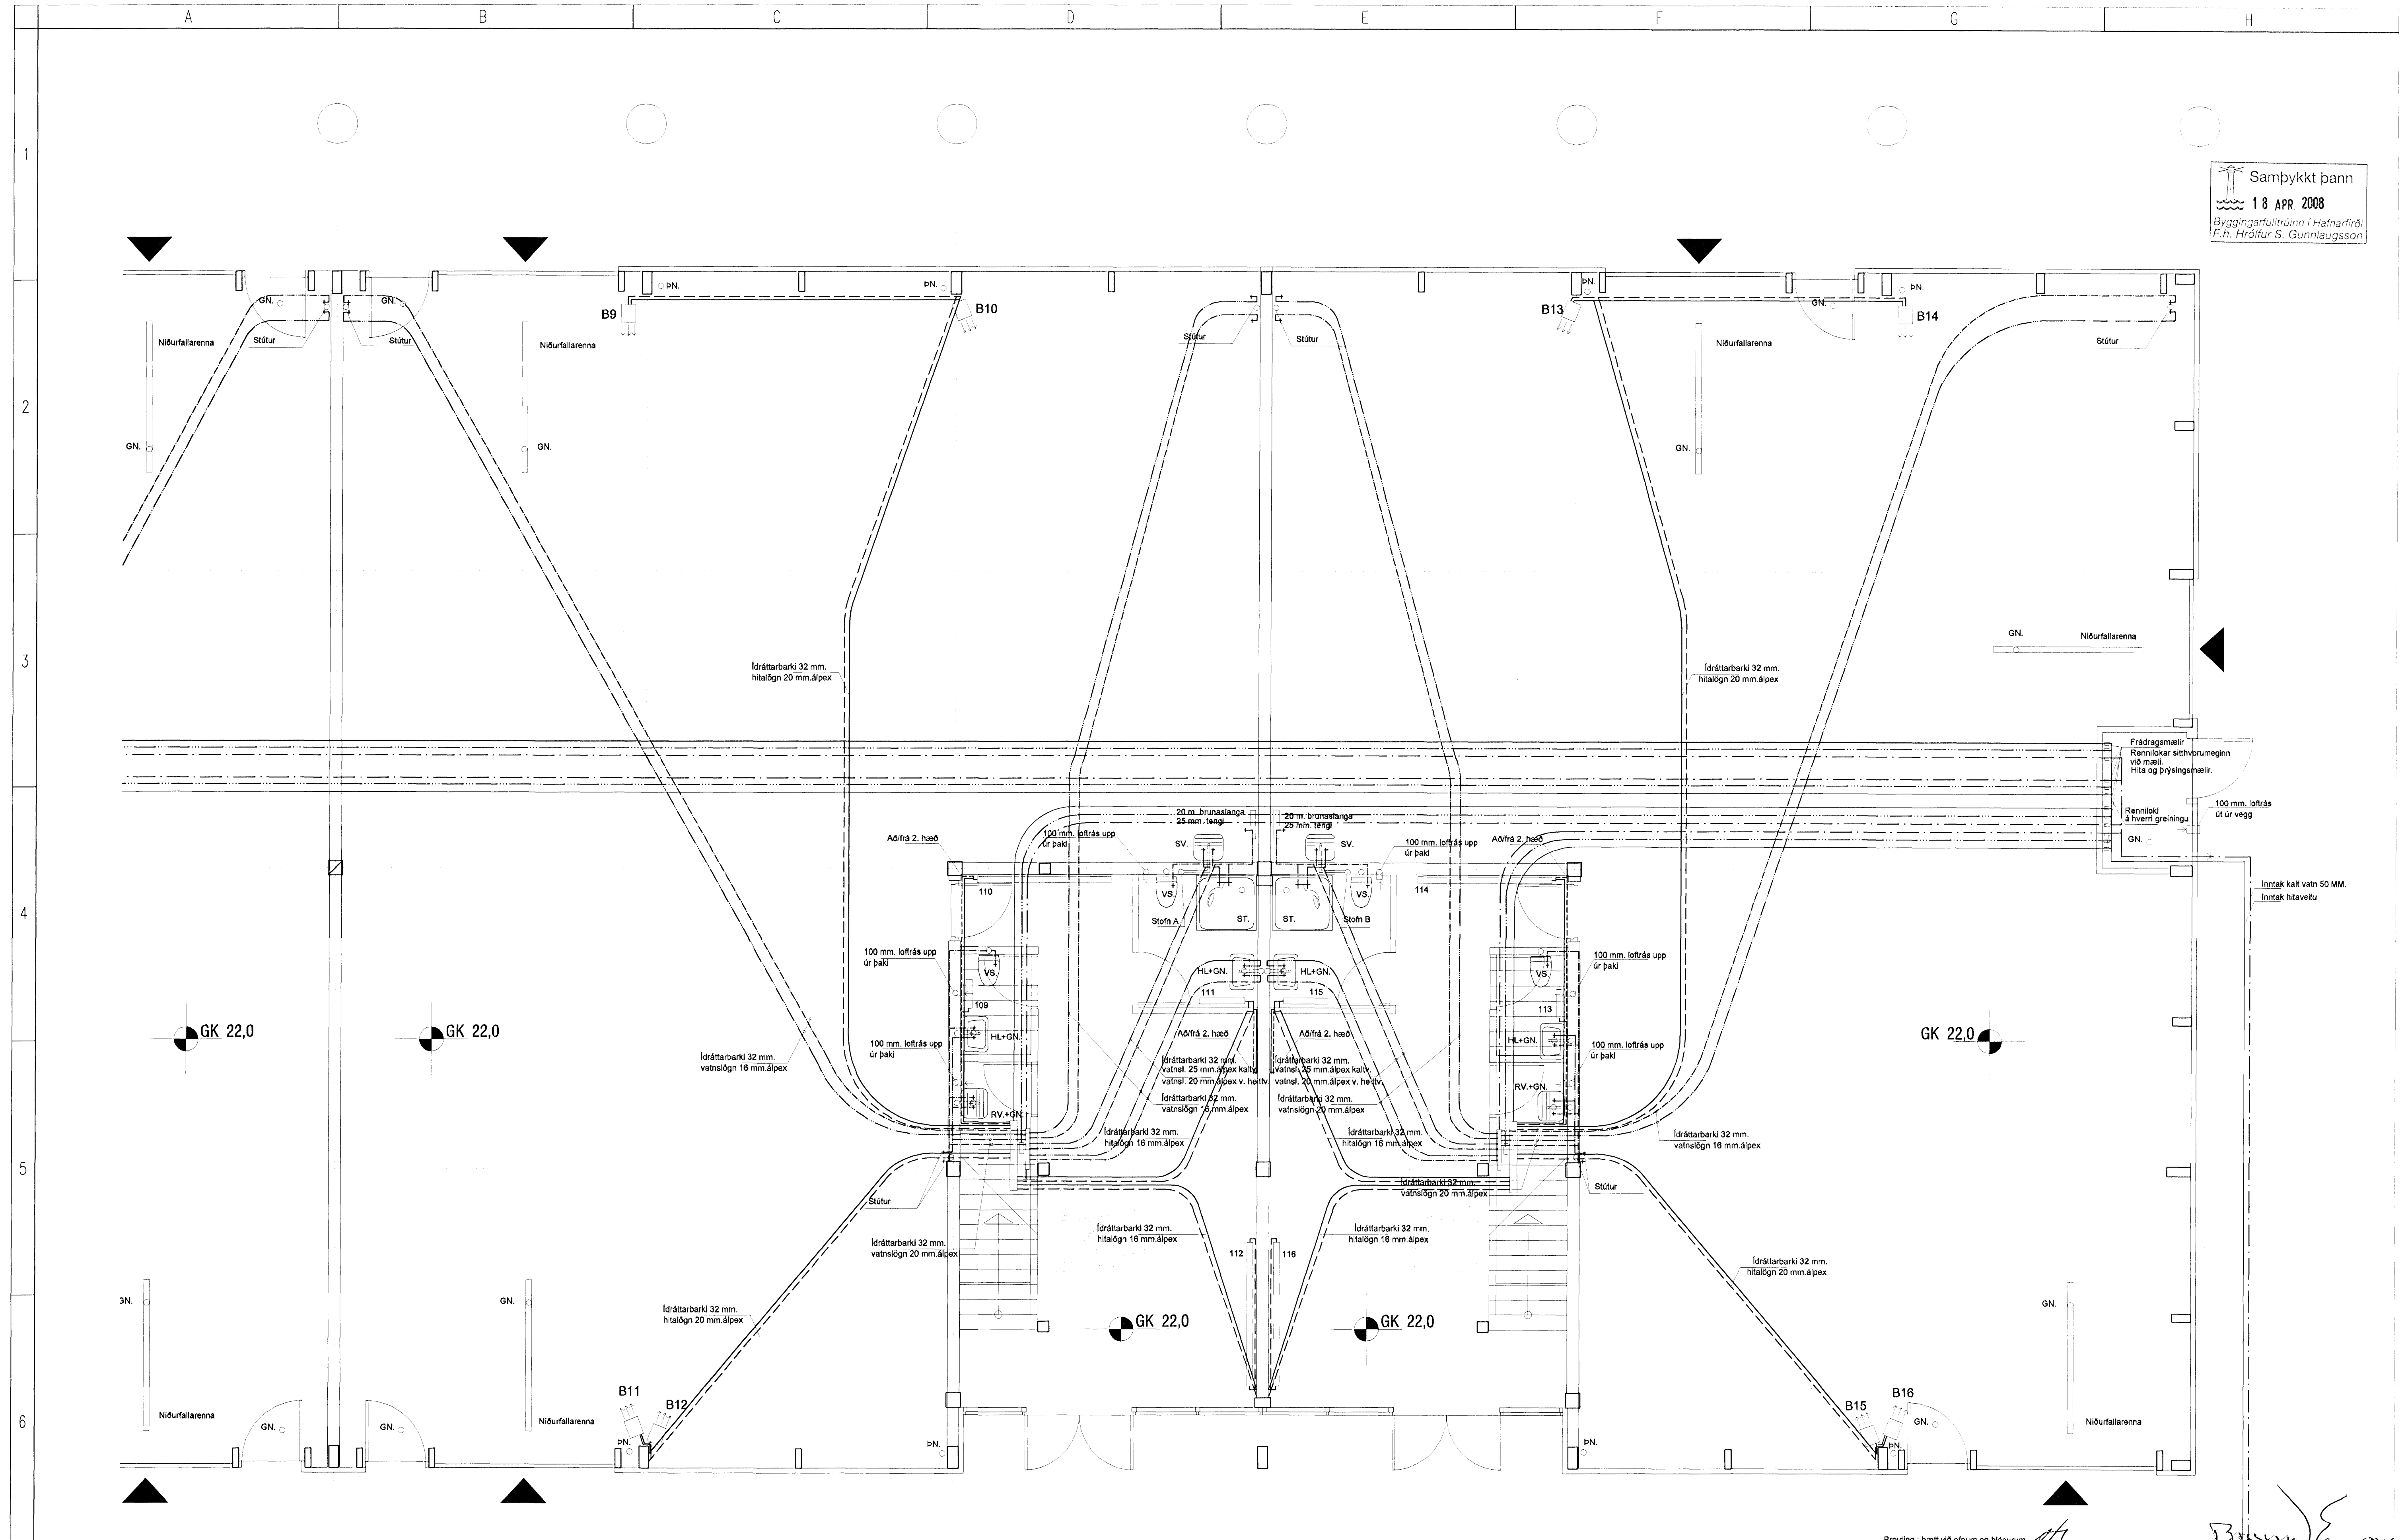

D			
C			
B			
A	Breyting : bætt við ofnum og blásurum.	HC	mars 2008
REV	Breytingar	Breytt of	Breytt

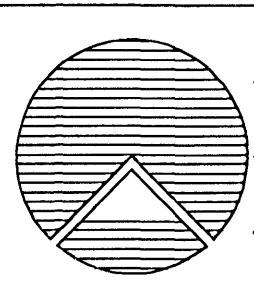

Teiknistofan Röðull
 Knarrarvogli 4 Reykjavík
 S. 5685977 Fax 5683522
 Verkhelti: **Norðurhella 10 Hafnarfirði**
 Verkhilut: **Grunnmynd lagnir 1. hæð**
 Helgi Gunnarsson h.s. 5544708 f.s. 8933489 f.s. 8533489
 Jón Rafns Antonsson h.s. 5670775 f.s. 8928377 f.s. 8528377

Mkv.	1.50	Hinnab.	hg
Dags	10.0V. 2007	Teiknab.	hg
Breytt:		Yfirfarab.	hg
Breytt:		Fjöldi blaða	10
Breytt:		Blað nr.	305

Breyting : bætt við ofnum og blásurum
H. Gunnarsson