



GRUNNMYND inntakslagnir 1 : 100

Samþykkt þann
18 APR 2008
Byggingarfulltrúinn í Hafnarfirði
F.h. Hröifur S. Gunnlaugsson

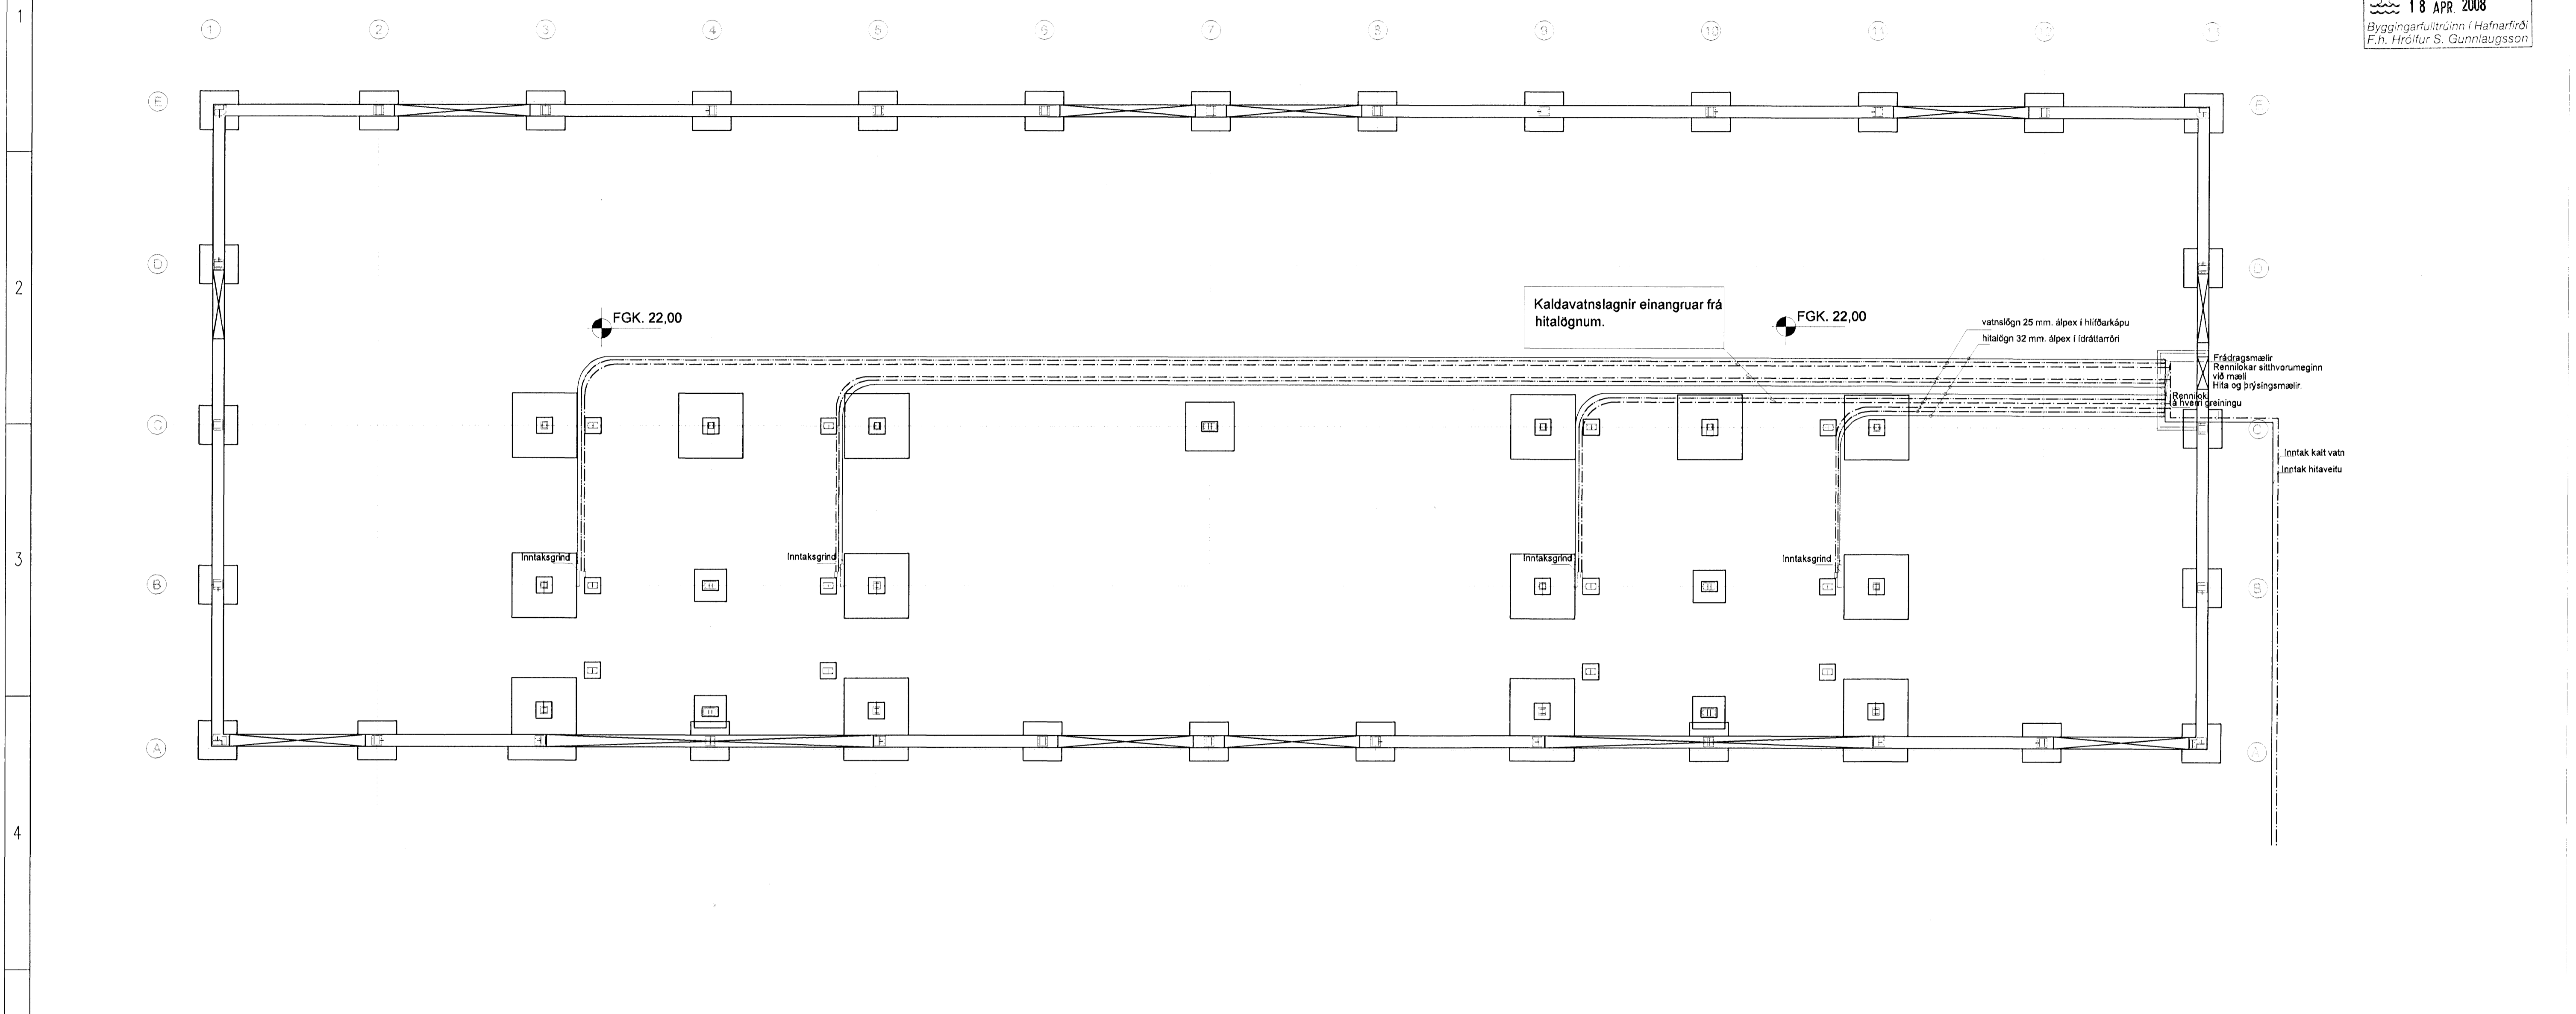

AFSTÖÐUMYND 1 : 500

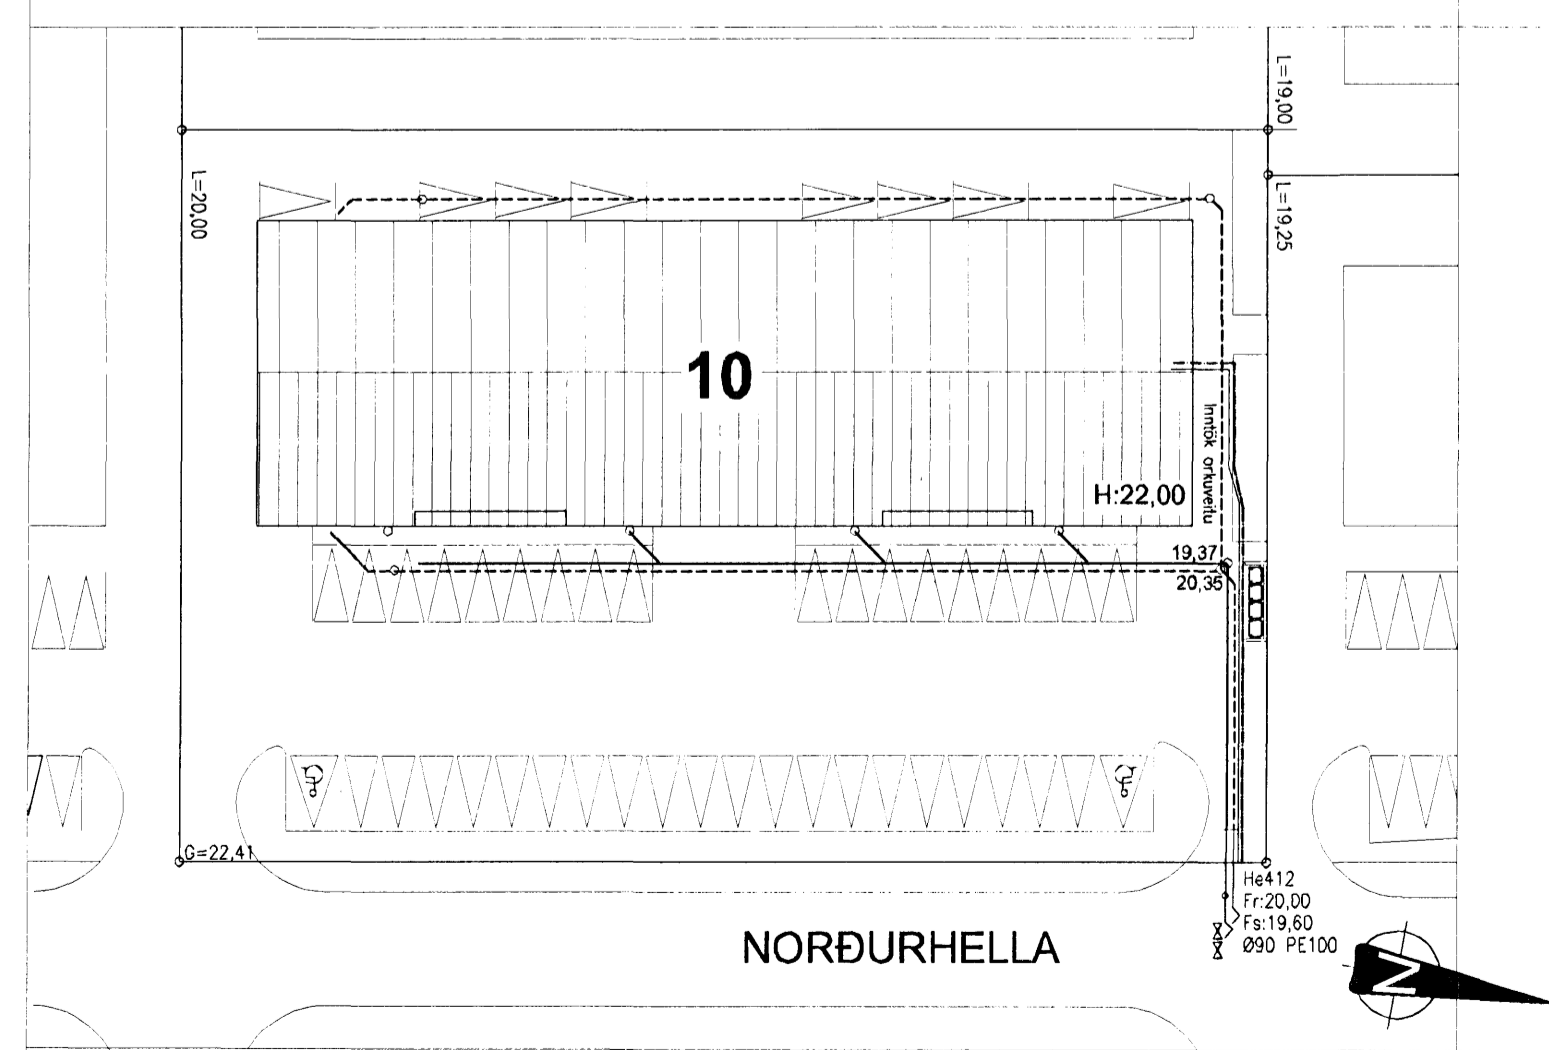

Skýringar:

Allar lagnir í grunnu eru úr plasti nema annað sé tekið fram á teikningum.
Hæðarlínur eru í m. þvermál pípa í mm. Önnur mál í sm.
Allt efni og vinna skal vera samkvæmt gildandi reglugerðum og stöðlum.
Við hönnun byggingarinnar Norðurhella 10 Hafnarf. er ekki gert ráð fyrir að þar fari fram starfsemi sem þarfnaast mengunarvarna í fráveitu. Komi til stíkar starfsemi í húsnæðinu verði búnaði í samræmi við það komið fyrir í samráði við Heilbrigðiseftirlit Hafnarfjarðar og Kópavogssvæðis.

Hugsanleg stöðsetning á mengunarvarnarbúnaði

Skóplagnir

Regnvatnslagnir

Drennlagnir

| | | | | |
|-----|---|-----------|----------|---|
| D | | | | |
| C | | | | |
| B | | | | |
| A | inntakslagnum breytt, bætt við neyðsluatnslagn 25 mm. og hitalagn breytt úr 25 í 32 mm. | hg | apríl 08 | |
| REV | Breytingar | Breytt af | Breytt | C |

| | | | | |
|--|----------------------------|----------------------------|-----------------|-----------------|
| | Teiknistofan Röðull | Knarrarvogi 4 Reykjavík | Mkv. 1:100 | Hannað: hg |
| | Verkefni: | Norðurhella 10 Hafnarfirði | Dags: nóv. 2007 | Teiknað: hg |
| | Breytt: | apríl 08 | Yfirfarð: hg | Fjöldi blaða 10 |
| | Breytt: | | Blað nr. | 304 |

Helgi Gunnarsson h.s. 5544708 f.s. 8933489 f.s. 8533489
Jón Rafns Antonsson h.s. 5670775 f.s. 8928377 f.s. 8528377