
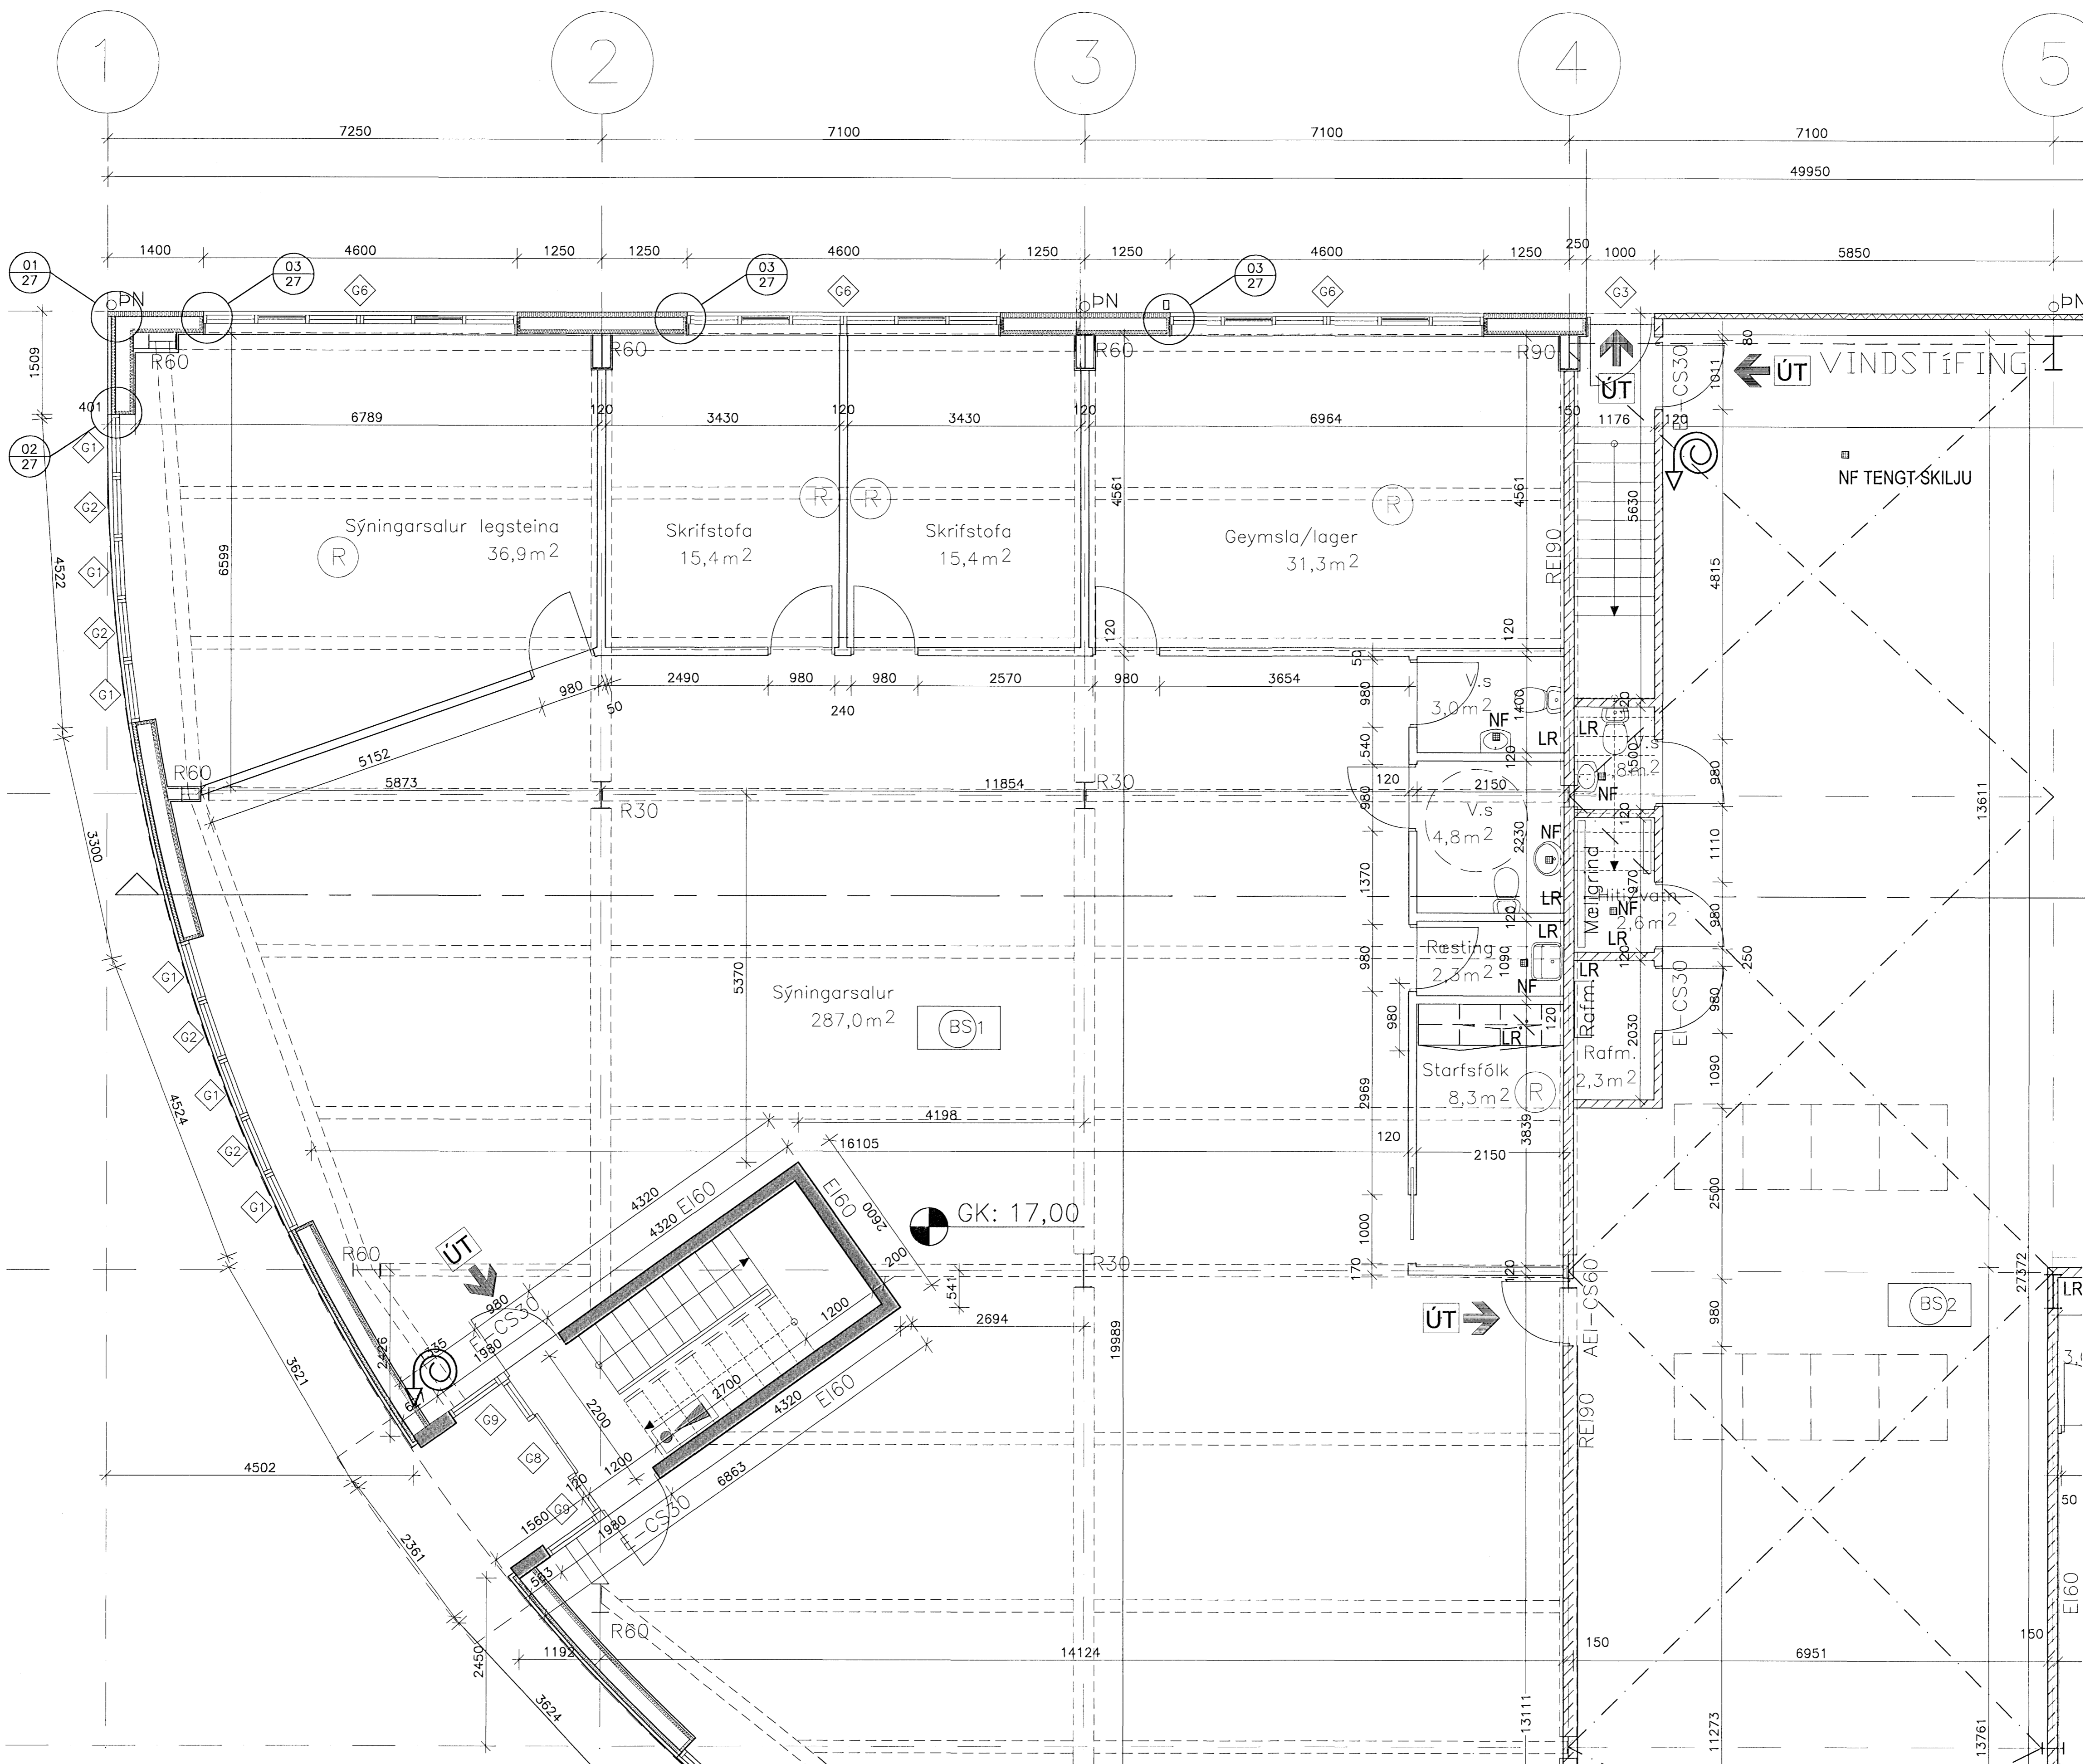


Lóðamörk

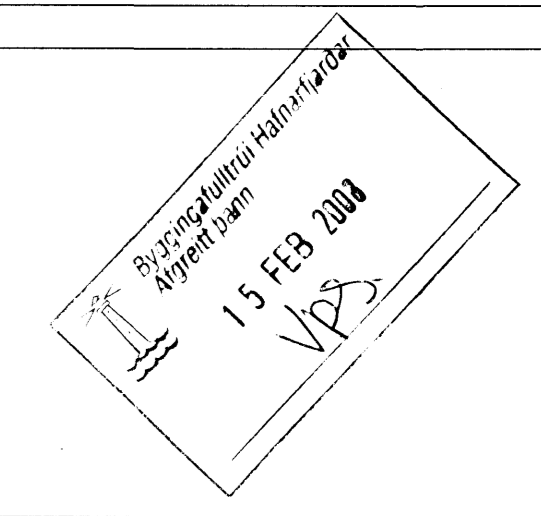

- TÁKN Á ELÐVARNARUPPDRETTI
- REYKSKYNJARI
 - REYKLOSUN
 - BRUNASAMSTEDA
 - ELÐTEFJANDI VEGGUR
 - HURDIR: C = SJÁLFLOKANDI
S = REYKÞEIT
 - MERKTUR OG NEYDARLÝSTUR ÓTGANGUR
 - BRUNASLANGA
 - STJÓRNSTÓÐ BRUNAVIÐVÖRUNARKERFIS

VÉLRÆN LOFTRÆSTING ER Í ÖLLUM GLUGGALAUSUM RÝMUM. REYKSKYNJARAR ERU Í HVERJU HERBERGI TENGDIR SJÁLFRIRKU BRUNAVIÐVÖRUNARKERFI.

- TÁKN Á UPÐRETTI:
- STEYPTIR VEGGIR
 - LÉTTIR VEGGIR
 - ÞAKNIDURFALL
 - GÖLFNIDURFALL
 - GK=GÖLF KÓTI
 - GLUGGA/HURDANGMÉR
 - BREYTINGARGMÉR
 - DEILUTEIKNINGARGMÉR
TEIKNINGARGMÉR

GRUNNMYND 1. HÆÐAR 1:50

BREYTT
HETI VEKIS:

Selhella 3

221, Hafnarfirði

HETI TEIKNINGAR:
GRUNNMYND 1. HÆÐAR

SKAÐA: DKK
TEIKNAR: DKK
TEIKNAR: 1.09.7
BÆTTINGAR: 00
DAGI: 20.11.2007
TEIKNAR: 08

TEIKNISTOFAN H.R. ehf
Húsbýggingar og ráðgjöf
David Karl Karlsson
Byggingaræðingur BFI
Nærfurás 2, 110 Reykjavík

SMÍ & FAX: 517 3840
GSM: 894 3029
E-MAIL: rnk@hnet.is
KT: 231258-2539