


Byggingarritið er höfundarvörð
 15 FEB 2008
 VKS

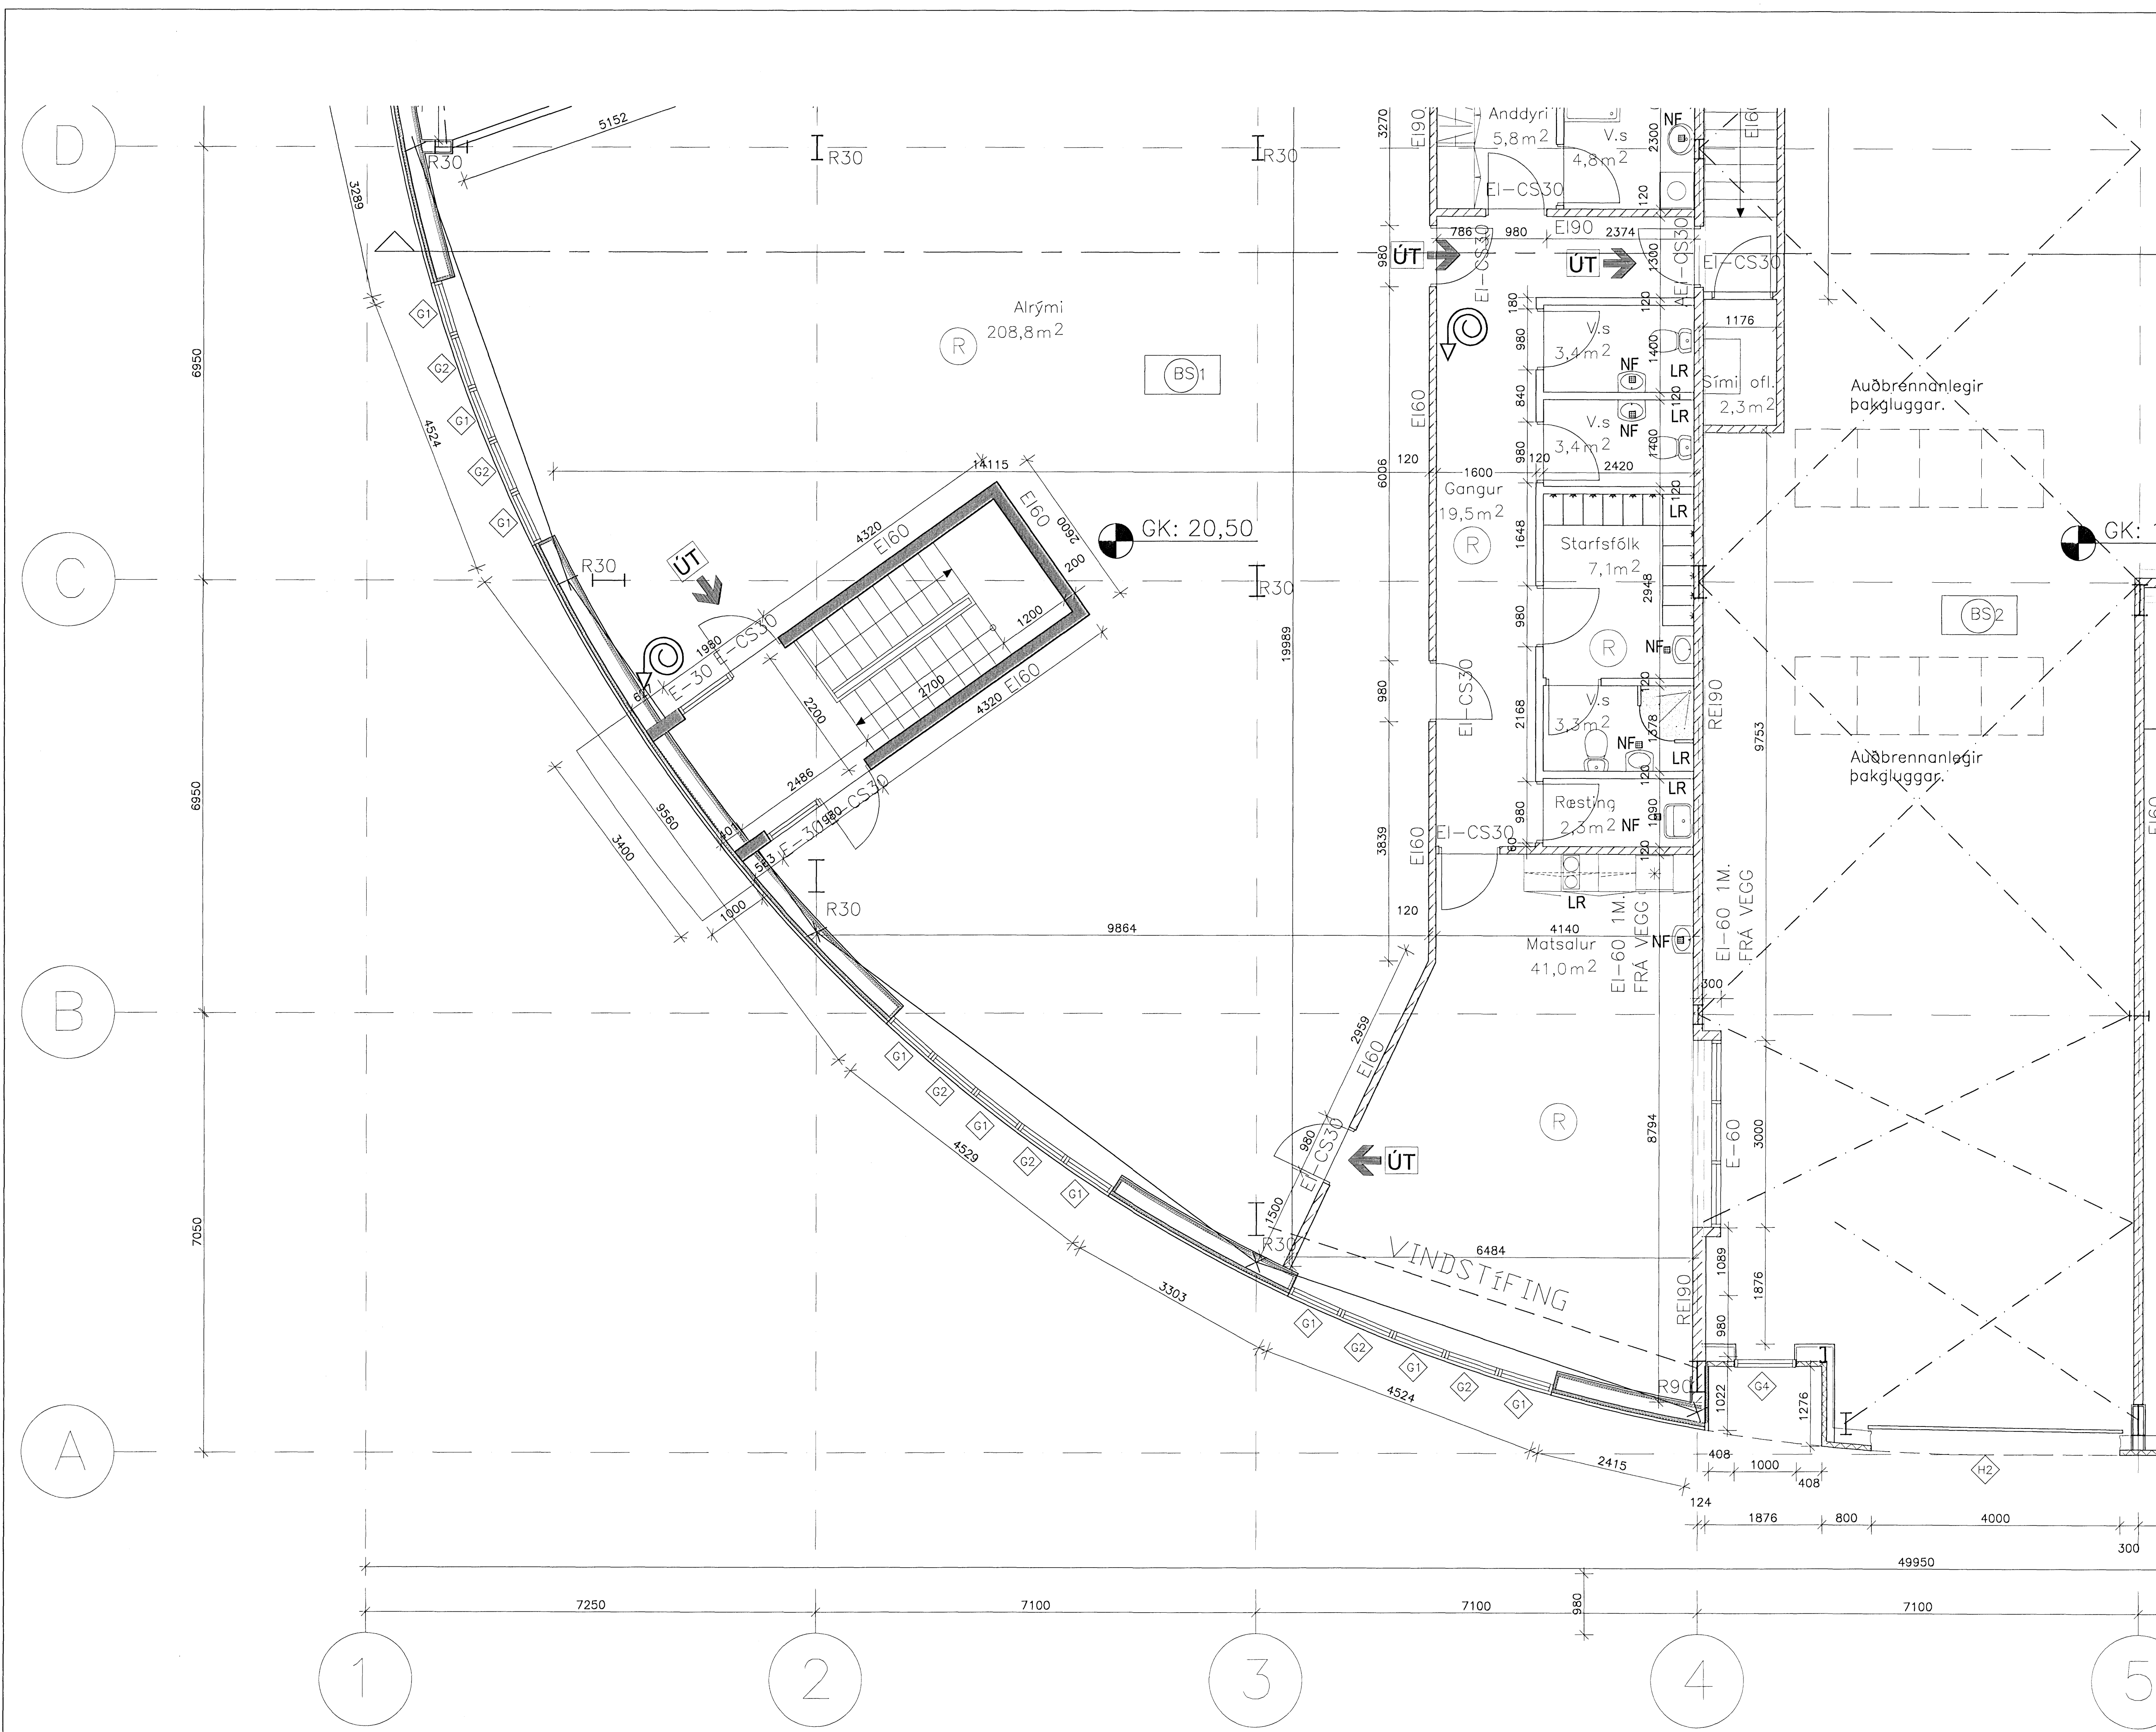

- TÁKN Á ELDVARNARUPPDRETTI
- (R) REYKSKYNJARI
 - (R) REYKLOSUN
 - (BS1) BRUNASAMSTÉÐA
 - ELDTÉFJANDI VEGGUR
 - EI-CS30 HURDIR: C = SJÁLFLOKANDI
S = REYKÞÉTT
 - ÚT → MERKTUR OG NEYÐARLÝSTUR ÓTGANGUR
 - BRUNASLANGA
 - ! STJÓRNSTÖÐ BRUNAVIÐVÖRUNARKERFIS

VÆLREN LOFTRÆSTING ER Í ÖLLUM GLUGGALÁUSUM RÝMUM.
 REYKSKYNJARAR ERU Í HVERJU HERBERGI TENGDIR
 SJÁLFRIRKU BRUNAVIÐVÖRUNARKERFI.

- TÁKN Á UPPDRETTI:
- STEYPTIR VEGGIR
 - LÉTTRIR VEGGIR
 - PN PAKNIDURFALL
 - NF GÖLFNIDURFALL
 - GK: 00,00 GK=GÖLF KÖTI
 - G2 GLUGGA/HURDANÖMUR
 - B1 BREYTINGARNÖMUR
 - 06/13 DELITEIKNINGARNÖMUR
TEIKNINGARNÖMUR

BREYTT
 HÆÐ VERRS

Selhella 3

221, Hafnarfirði

GRUNNMYND 2. HÆÐAR

SKALA: 1:50

MANNAV. DKK	TEKNI. DKK	VERKNI. 1.097	BREYTINGAR. 00	SKAÐ. 20.11.2007
SAMBANDI:				13

TEIKNISTOFAN H.R. ehf
 Húsbýggingar og ráðgjöf
 Davíð Karl Karlsson
 Byggingarfræðingur BIF
 Nefndun 2, 110 Reykjavík

SÍMI & FAX: 517 3640
 GSM: 694 3029
 E-MAIL: dkk@inter.net.is
 KT: 231256-2539

GRUNNMYND 2. HÆÐAR 1:50