
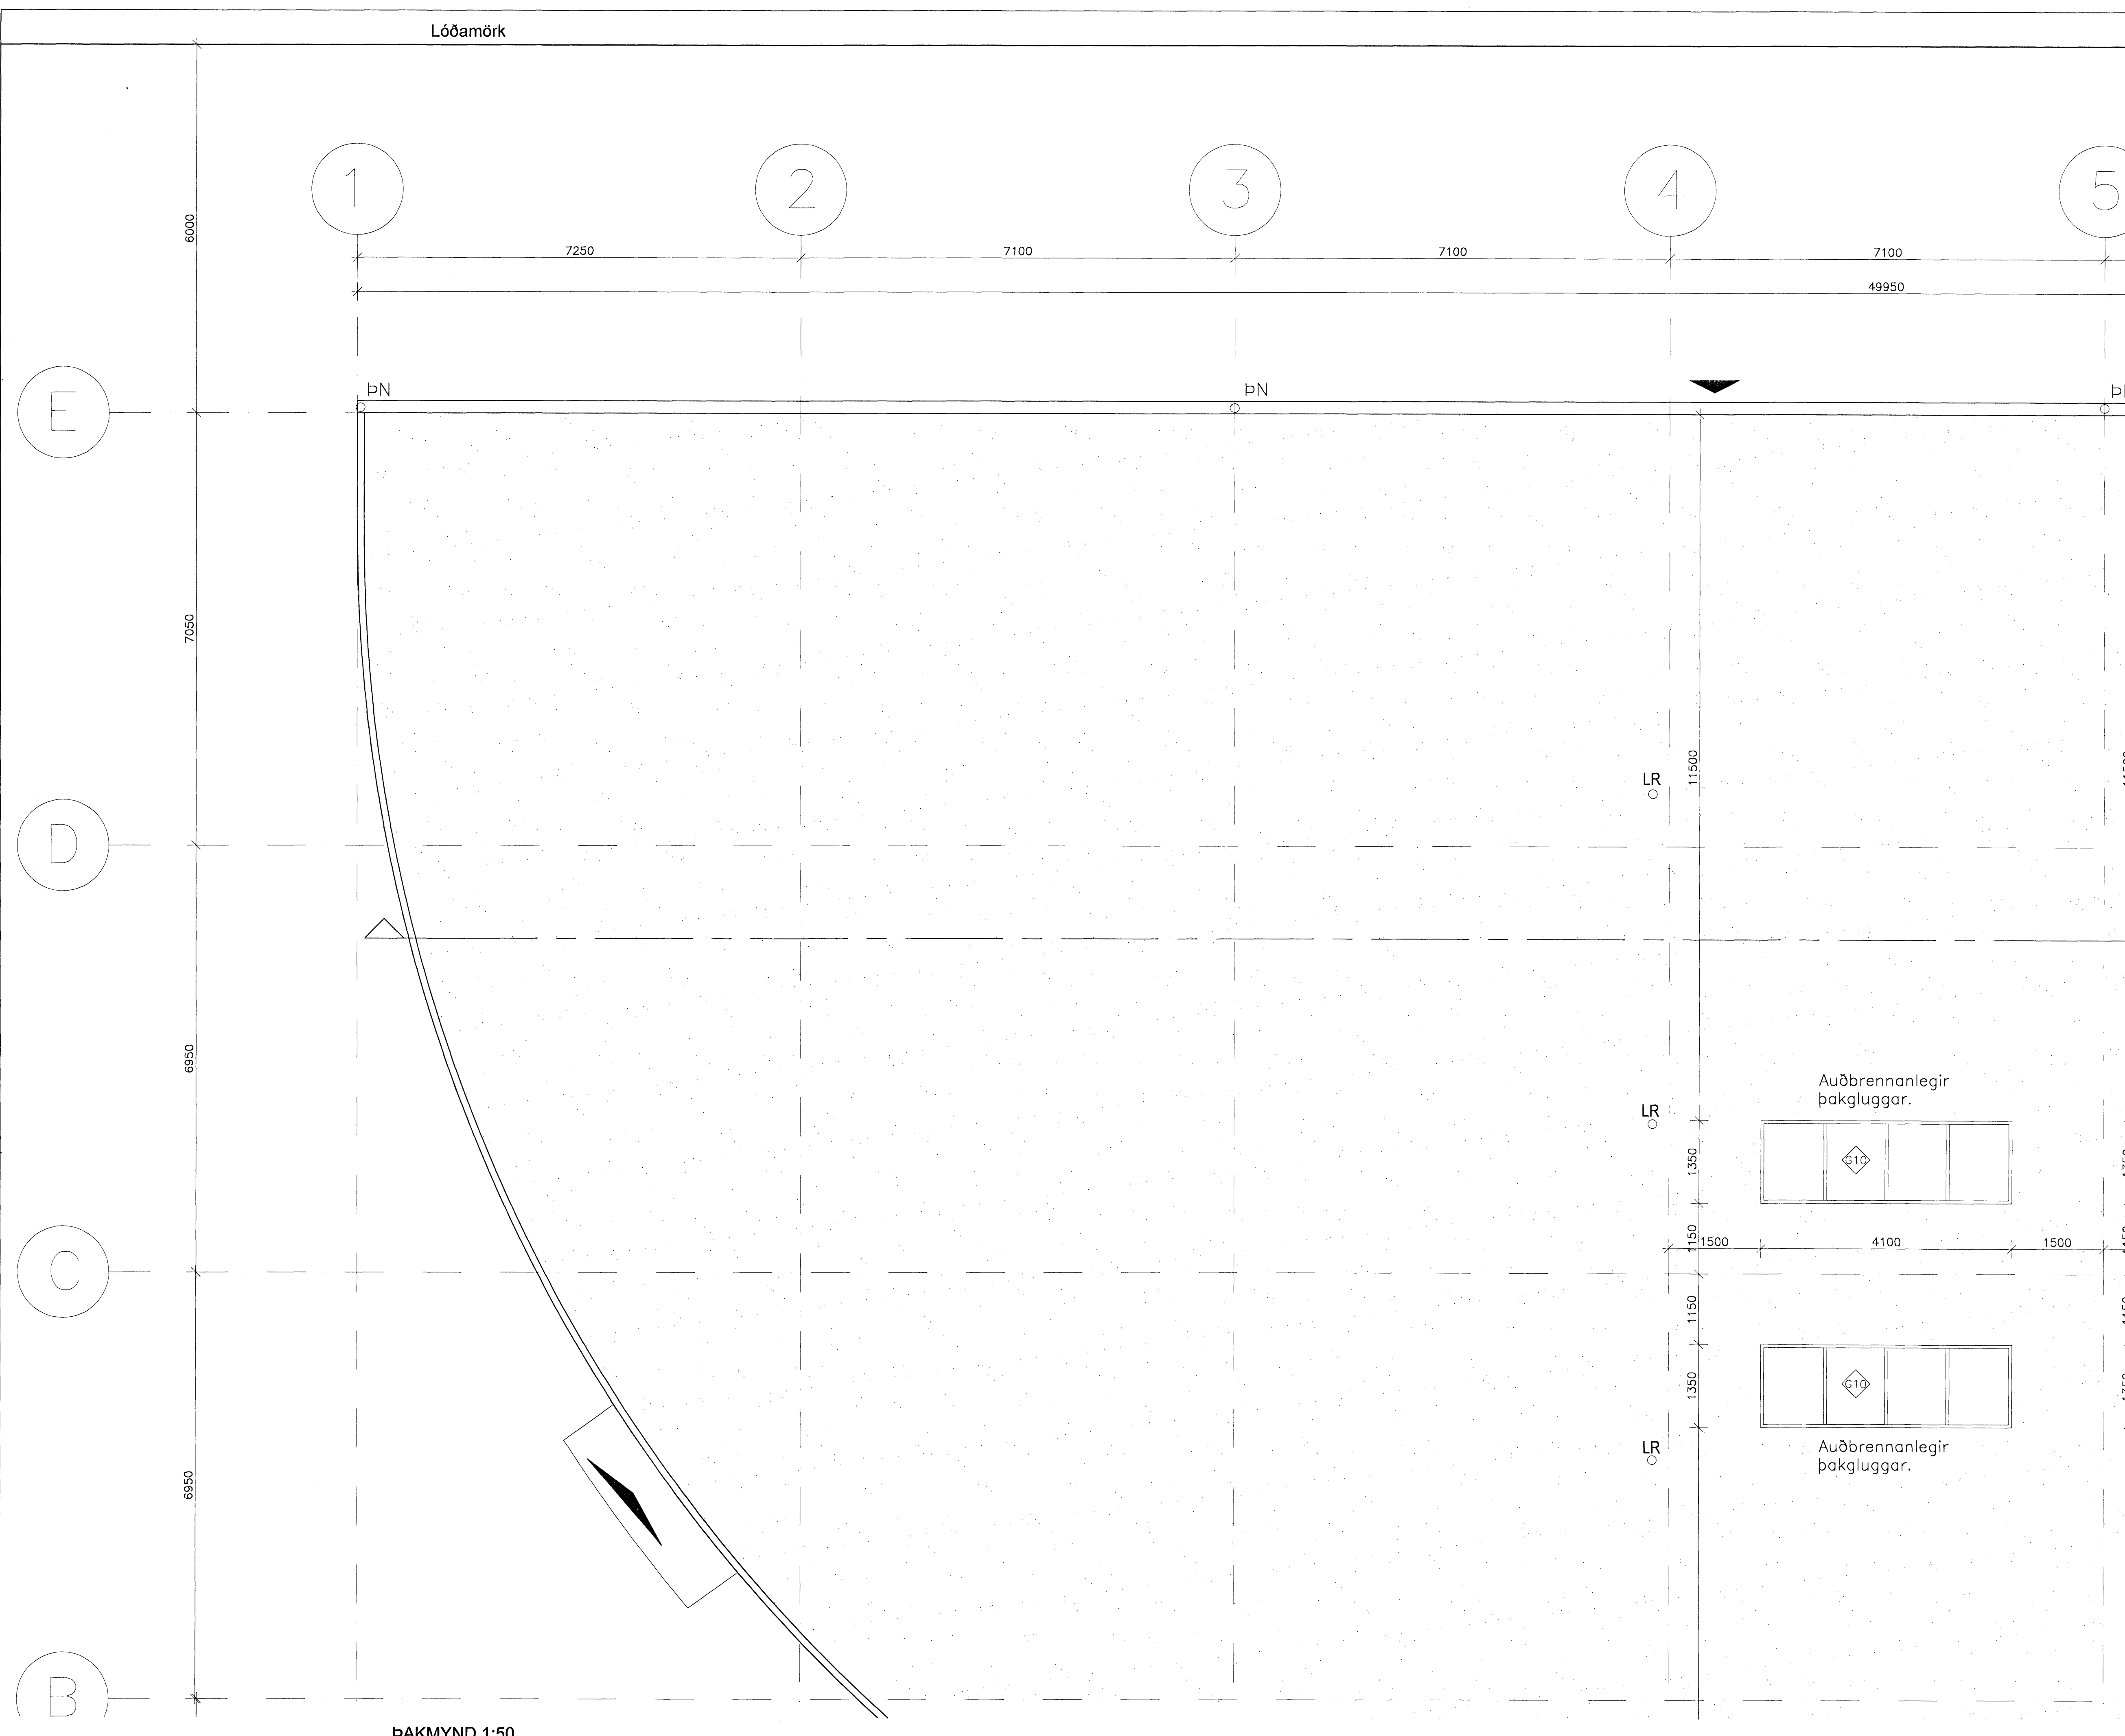


Lóðamörk

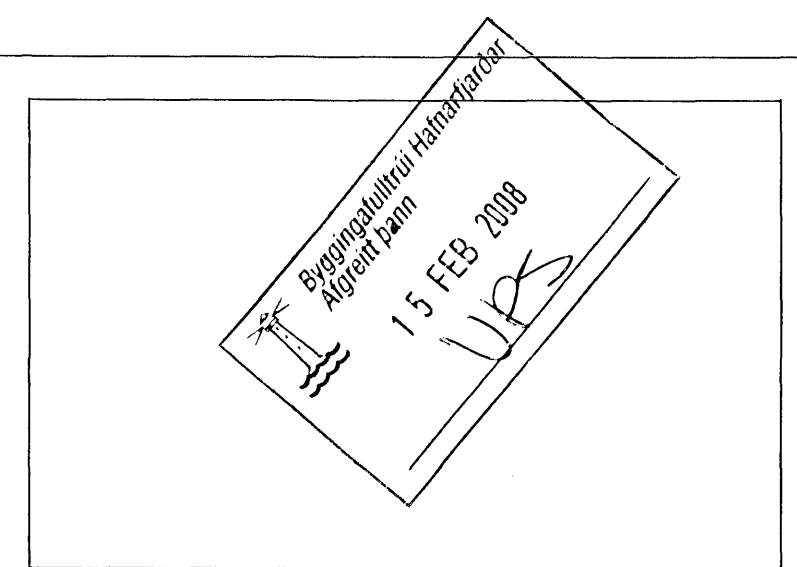

- TÁKN Á ELDVARNARUPPDRETTI
- REYKSKYNJARI
  - REYKLOSUN
  - BRUNASAMSTEDA
  - ELDTÉFJANDI VEGGUR
  - HURDIR: C = SJÁLFLOKANDI  
S = REYKÞÉIT
  - MÉRKTUR OG NEYDARLÝSTUR ÖTANGUR
  - BRUNASLANGA
  - STJÓRNSTÖÐ BRUNAVIÐVÖRUNARKERFIS
- VÉLREN LOFTRÆSTING ER Í ÖLLUM GLUGGALAUSUM RÝMUM.  
REYKSKYNJARAR ERU Í HVERJU HERBERGI TENGDIR  
SJÁLFRIRKU BRUNAVIÐVÖRUNARKERFI.

ÞAKMYND 1:50

BREYTT  
HEIT VERK

**Selhella 3**

**221, Hafnarfirði**

HEIT TEKNIÐGAR: ÞAKMYND  
SKALI: 1:50

|          |            |           |             |            |
|----------|------------|-----------|-------------|------------|
| SKAÐAÐ:  | TEKNIÐ:    | VERK NÚM: | ÞRETTINGAR: | STÖÐ:      |
| DKK      | DKK        | 1.097     | 00          | 20.11.2007 |
| SAMRÝKT: | TEKNI NÚM: |           |             | 14         |

*Davíð Karlsson*  
TEIKNISTOFAN H.R. ehf  
Húsbýggingar og ráðgjöf  
Davíð Karlsson  
Byggingafræðingur BFI  
Náðarfás 2, 110 Reykjavík

SÍMI & FAX 517 3640  
GSM 694 3029  
E-MAIL: dra@hrnet.is  
KT: 201266-2539