


Þessi mynd er hluti af byggingarplani
 15 FEB 2009
 [Signature]

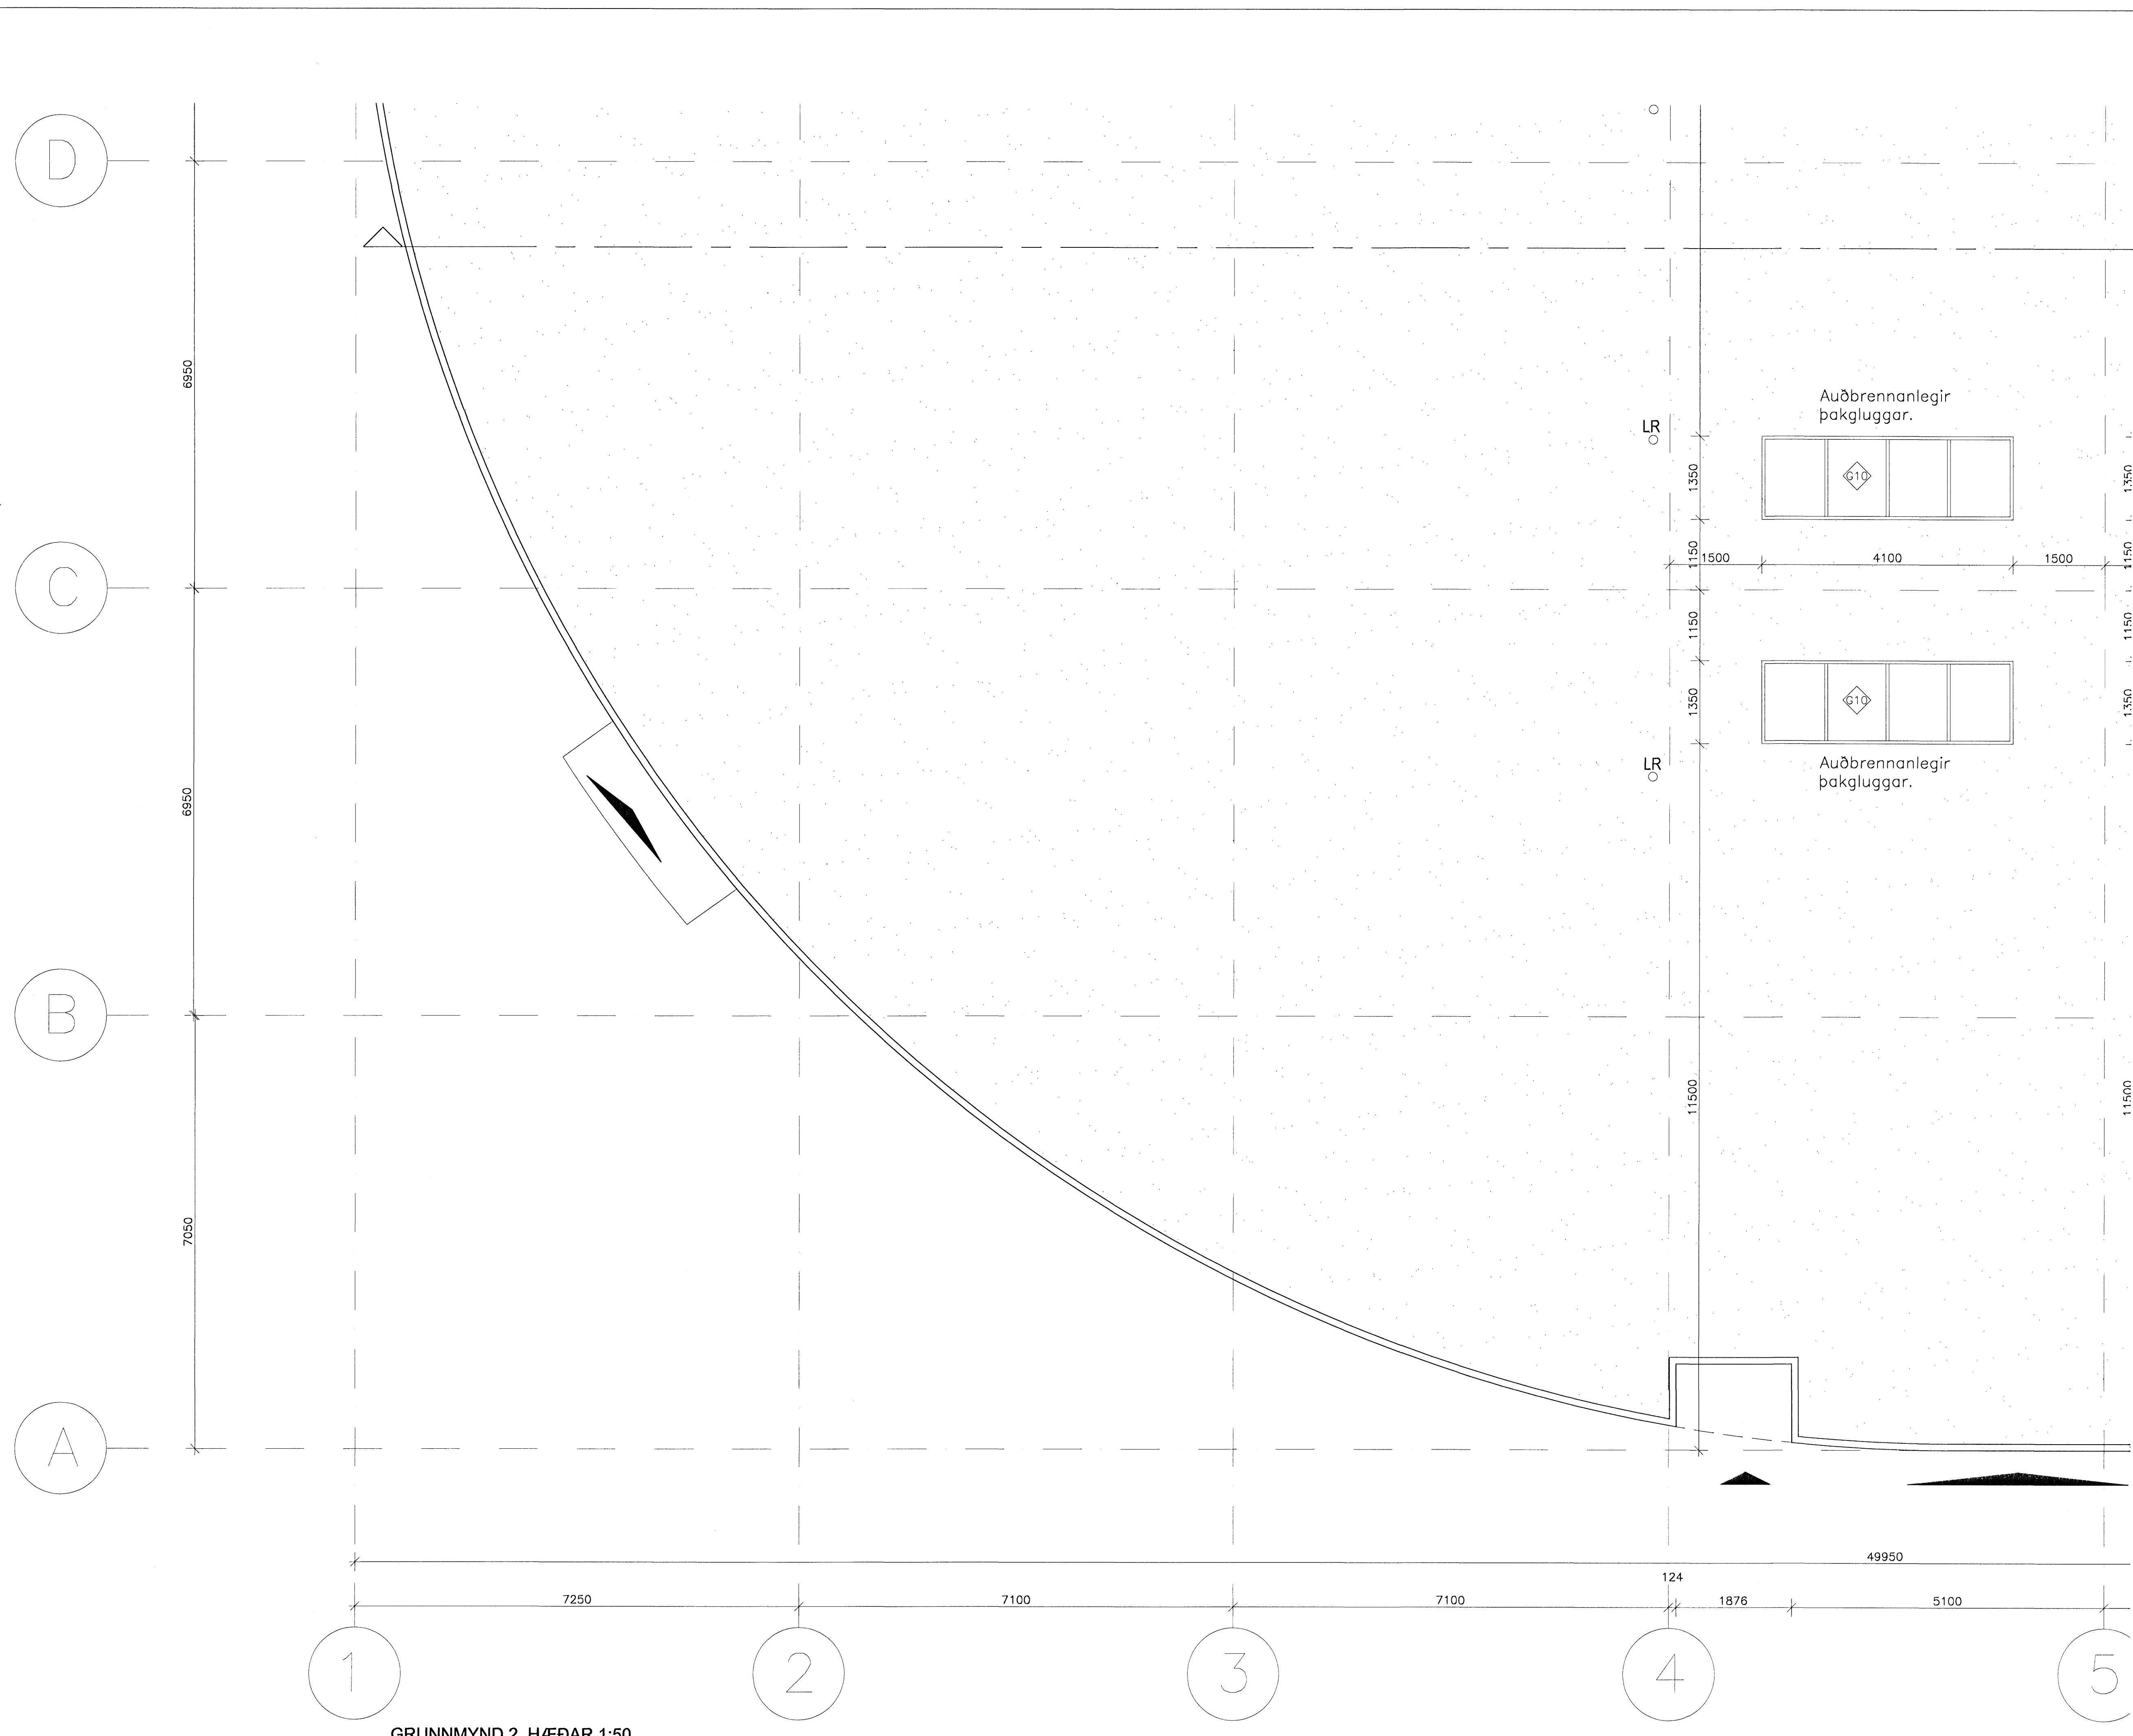

- TÁKN A ELDVARNARUPPDRETTI**
- [R] REYKSKYNJARI
 - [R] REYKLOSUN
 - [BS1] BRUNASAMSTĘÐA
 - [Hatched] ELDTÉFJANDI VEGGUR
 - [EI-CS30] HURÐIR: C = SJÁLFLOKANDI
S = REYKBÉTT
 - [ÚT] MERKTUR OG NEYDARLÝSTUR ÓTGANGUR
 - [C] BRUNASLANGA
 - [!]
- VÉLURÉN LOFTRÉSTING ER Í ÖLLUM GLUGGALAUSUM RÝMUM.
 REYKSKYNJARAR ERU Í HVERJU HERBERGI TENGDIR
 SJÁLFRIRKUR BRUNAVIÐVÖRUNARKERFI.

BREYTT			
HEITI VERKS:			
Selhella 3			
221, Hafnarfirði			
HEITI TEKNINGAR:			KVÆÐI:
ÞAKMYND			1:50
DRÖGVAÐ:	TEKNAÐ:	VEKNAÐ:	DRÖGVAÐUR:
DKK	DKK	1.097	00
DAGI:			20.11.2007
SÁMERNETT:			TEKNAÐUR:
[Signature]			15
TEIKNISTOFAN H.R. ehf Húsbýggingar og ráðgjöf Davíð Karl Karlsson Byggingafræðingur BFI Næfúrsá 2, 110 Reykjavík			
SIMI & FAX: 517 3640 GSM: 894 3029 E-MAIL: rkk@teikni.is KT: 231256-2539			

GRUNNMYND 2. HÆÐAR 1:50