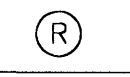

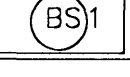
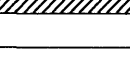
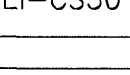
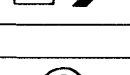
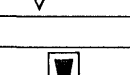
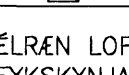
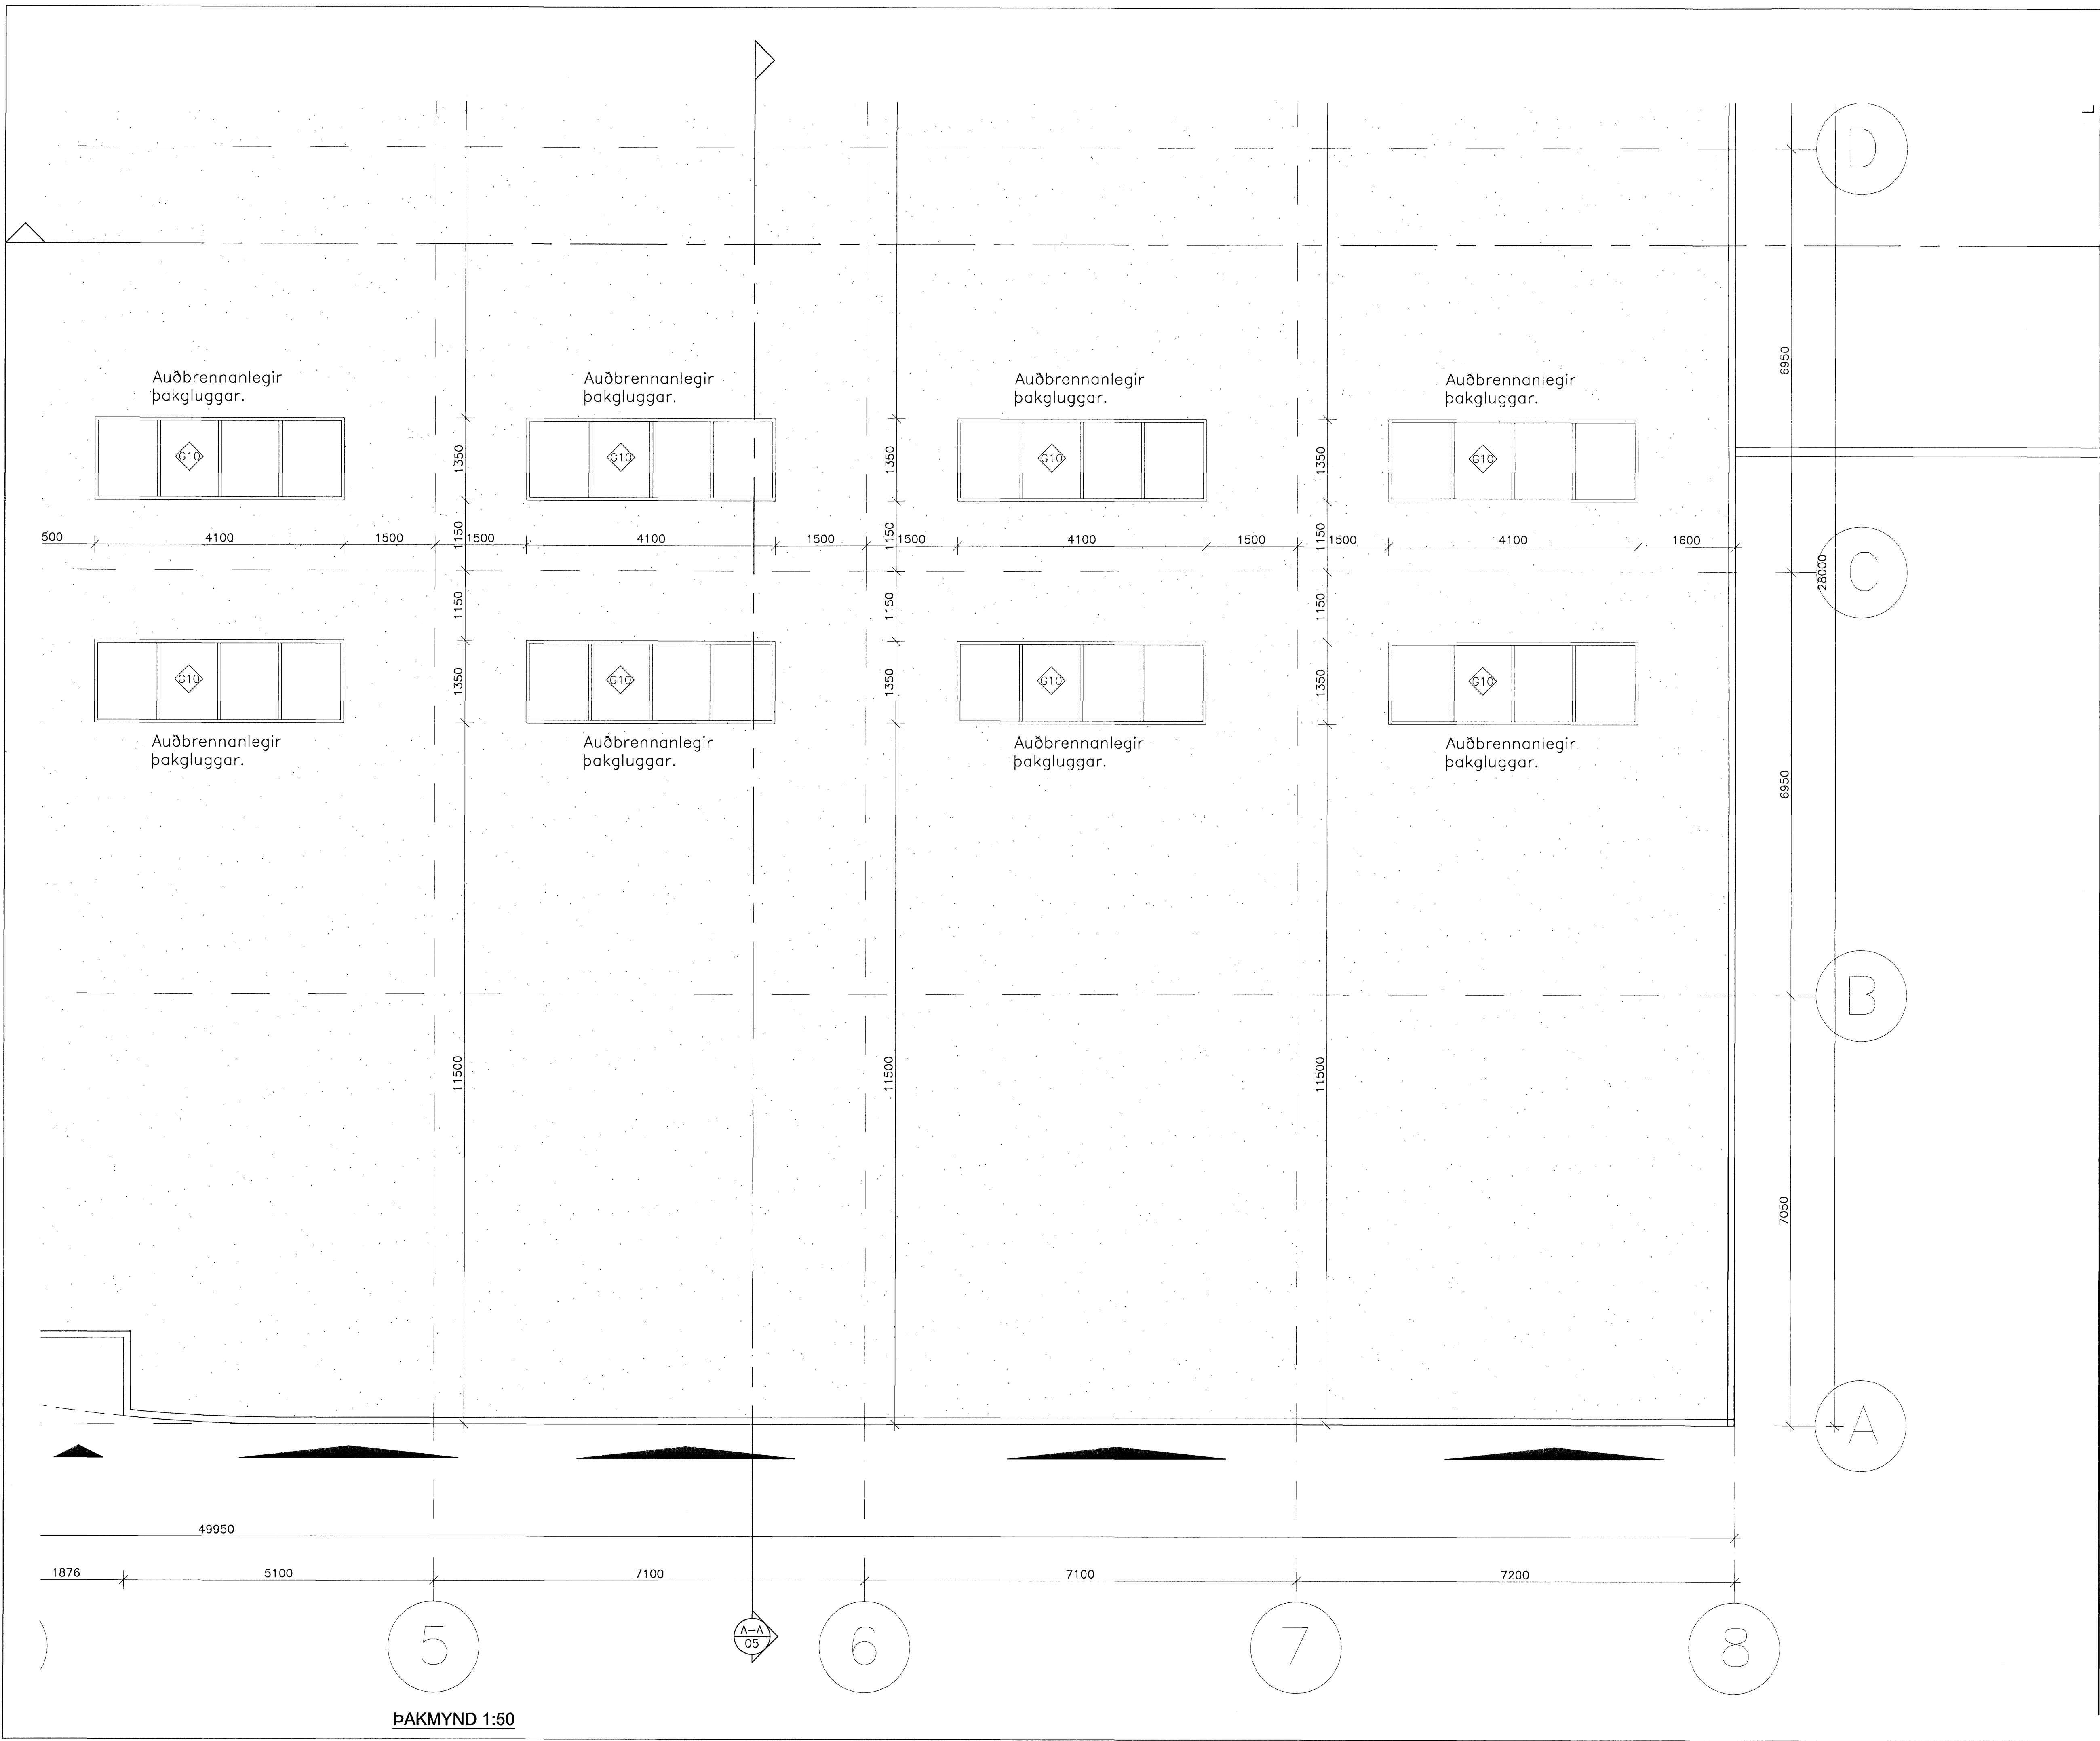


B-05

TÁKN Á ELDVARNARUPPDRETTI

-  REYKSKYNJARI
-  REYKLOSUN
-  BRUNASAMSTEDA
-  ELDTEFJANDI VEGGUR
-  HURDIR: C = SJALFLOKANDI
S = REYKPRÉTT
-  MERKTUR OG NEYDARLÝSTUR ÓTGANGUR
-  BRUNASLANGA
-  STJÓRNSTÖÐ BRUNAVIÐVÖRUNARKERFIS

VÉLRÆN LOFTRÆSTING ER Í ÖLLUM GLUGGALAUÐUM RÝMUM.
REYKSKYNJARAR ERU Í HVERJU HERBERGI TENGDIR
SJÁLFRIRKA BRUNAVIÐVÖRUNARKERFI.



ÞAKMYND 1:50

BREYTT			
HEITI VÆRIS			
Selhella 3			
221, Hafnarfirði			
HEITI TEIKNINGAR			SKVARI
ÞAKMYND			1:50
MARKAÐ	TEIKNAD	VÆRIS	SPÆTINGUR
DKK	DKK	1.097	00
SÁMÞYKTI			SKOÐ
<i>Davíð Karlsson</i>			20.11.2007
			TEIKN. NR.
			17
TEIKNISTOFAN H.R. ehf Húsbýggingar og ráðgjöf Davíð Karlsson Byggingafræðingur BFI Næfurdá 2, 110 Reykjavík			
		SIMI & FAX: 517 3640 Sími: 694 3229 E-MAIL: dkk@nternet.is KT: 231298-2539	