


Byggingarritunir Hafnarfirði
15 FEB 2008

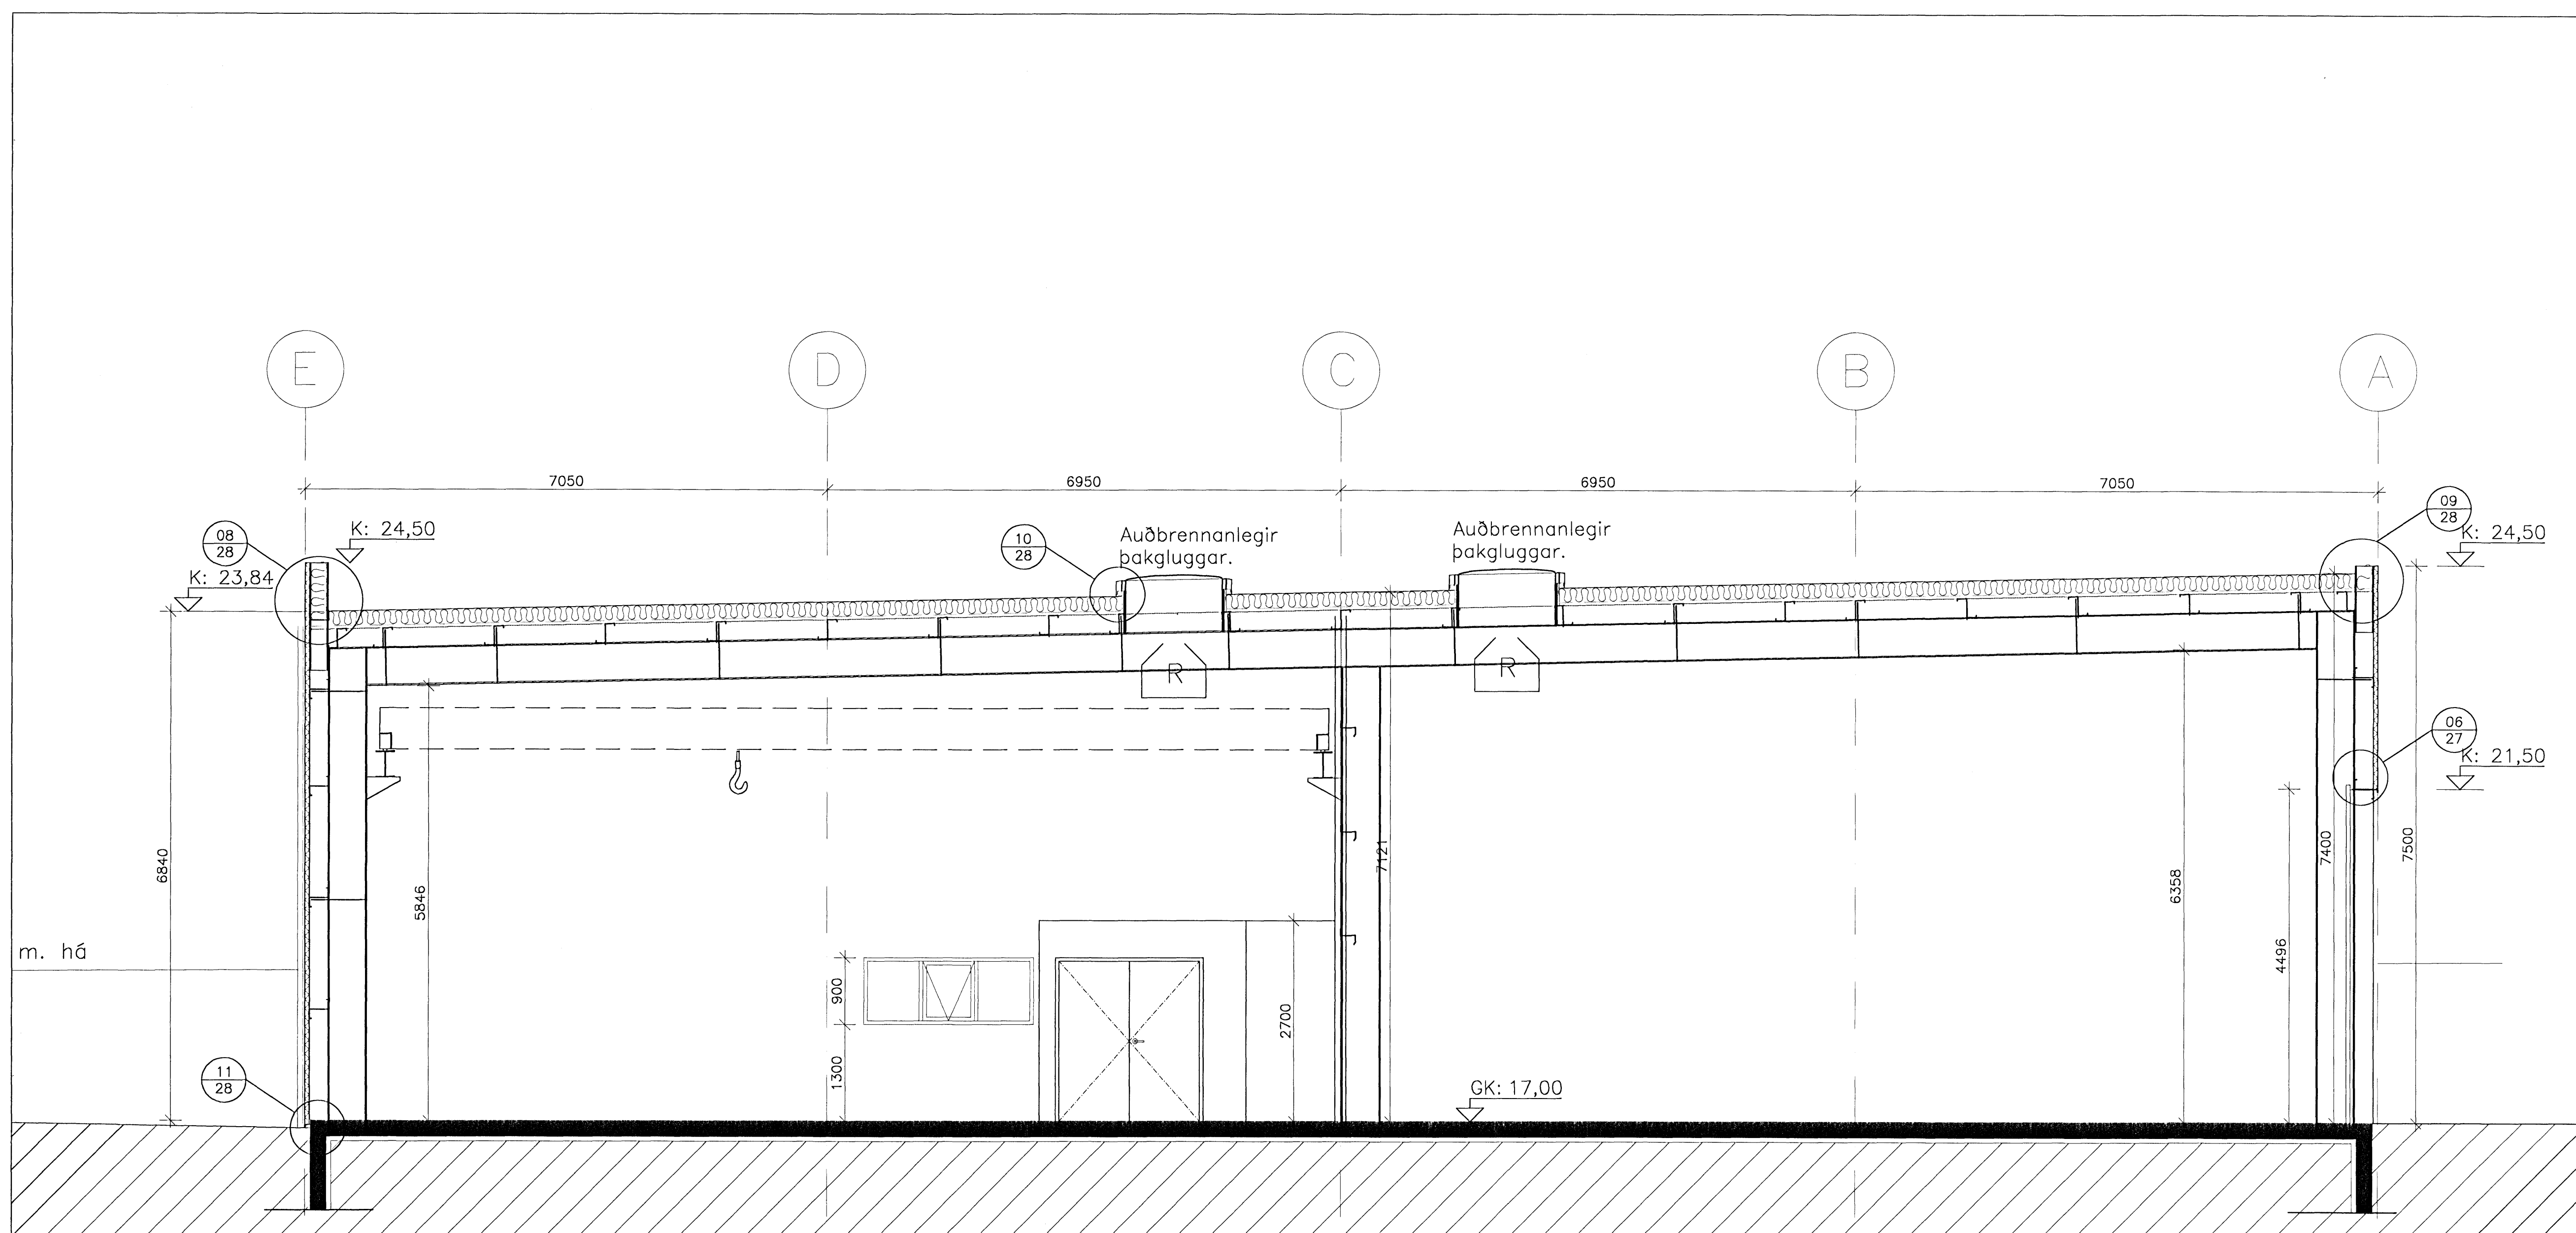

- TÁKN A ELDVARNARUPPDRETTI**
- REYKSKYNJARI
 - REYKLOSUN
 - BRUNASAMSTEDA
 - ELDTÉFJANDI VEGGUR
 - HURDIR: C = SJÁLFLOKANDI
S = REYKÞÉTT
 - MERKTUR OG NEYDARLÝSTUR ÓTANGUR
 - BRUNASLANGA
 - STJÓRNSTÖÐ BRUNAVIÐVÖRUNARKERFIS
- VÉLRÉN LOFTRÉSTING ER Í ÖLLUM GLUGGALAUSUM RÝMUM.
REYKSKYNJARAR ERU Í HVERJU HERBERGI TENGDIR SJÁLFRIRKU BRUNAVIÐVÖRUNARKERFI.

- TÁKN Á UPPDRETTI:**
- STEYPTIR VEGGIR
 - LÉTTR VEGGIR
 - ÞAKNIDURFALL
 - GÖLFNIDURFALL
 - GK=GÖLF KÓTI
 - GLUGGA/HURDANGÖMER
 - BREYTINGARGÖMER
 - DEILITEIKNINGARGÖMER
TEIKNINGARGÖMER

SNID
A-A
02
1:50

BREYTT				
HEITI VERKS				
Selhella 3				
HEITI TEIKNINGAR				
SNEIÐING A-A				1:50
FRÁVAÐ	TEIKNAD	VERKNI	BREYTINGAR	DAGS
DKK	DKK	1.097	00	20.11.2007
SAMRÆTTET				TEIKN. NR
				18
TEIKNISTOFAN H.R. ehf				
Húsbýggingar og ráðgjöf				
David Karlsson				
Byggingaráðingur BFI				
Náttúras 2, 110 Reykjavík				
				SÍMI & FAX: 517 3640 GSM: 694 3029 E-MAIL: dkk@hrnet.is KT: 231256-2539