



NORÐURHLIÐ 1:50

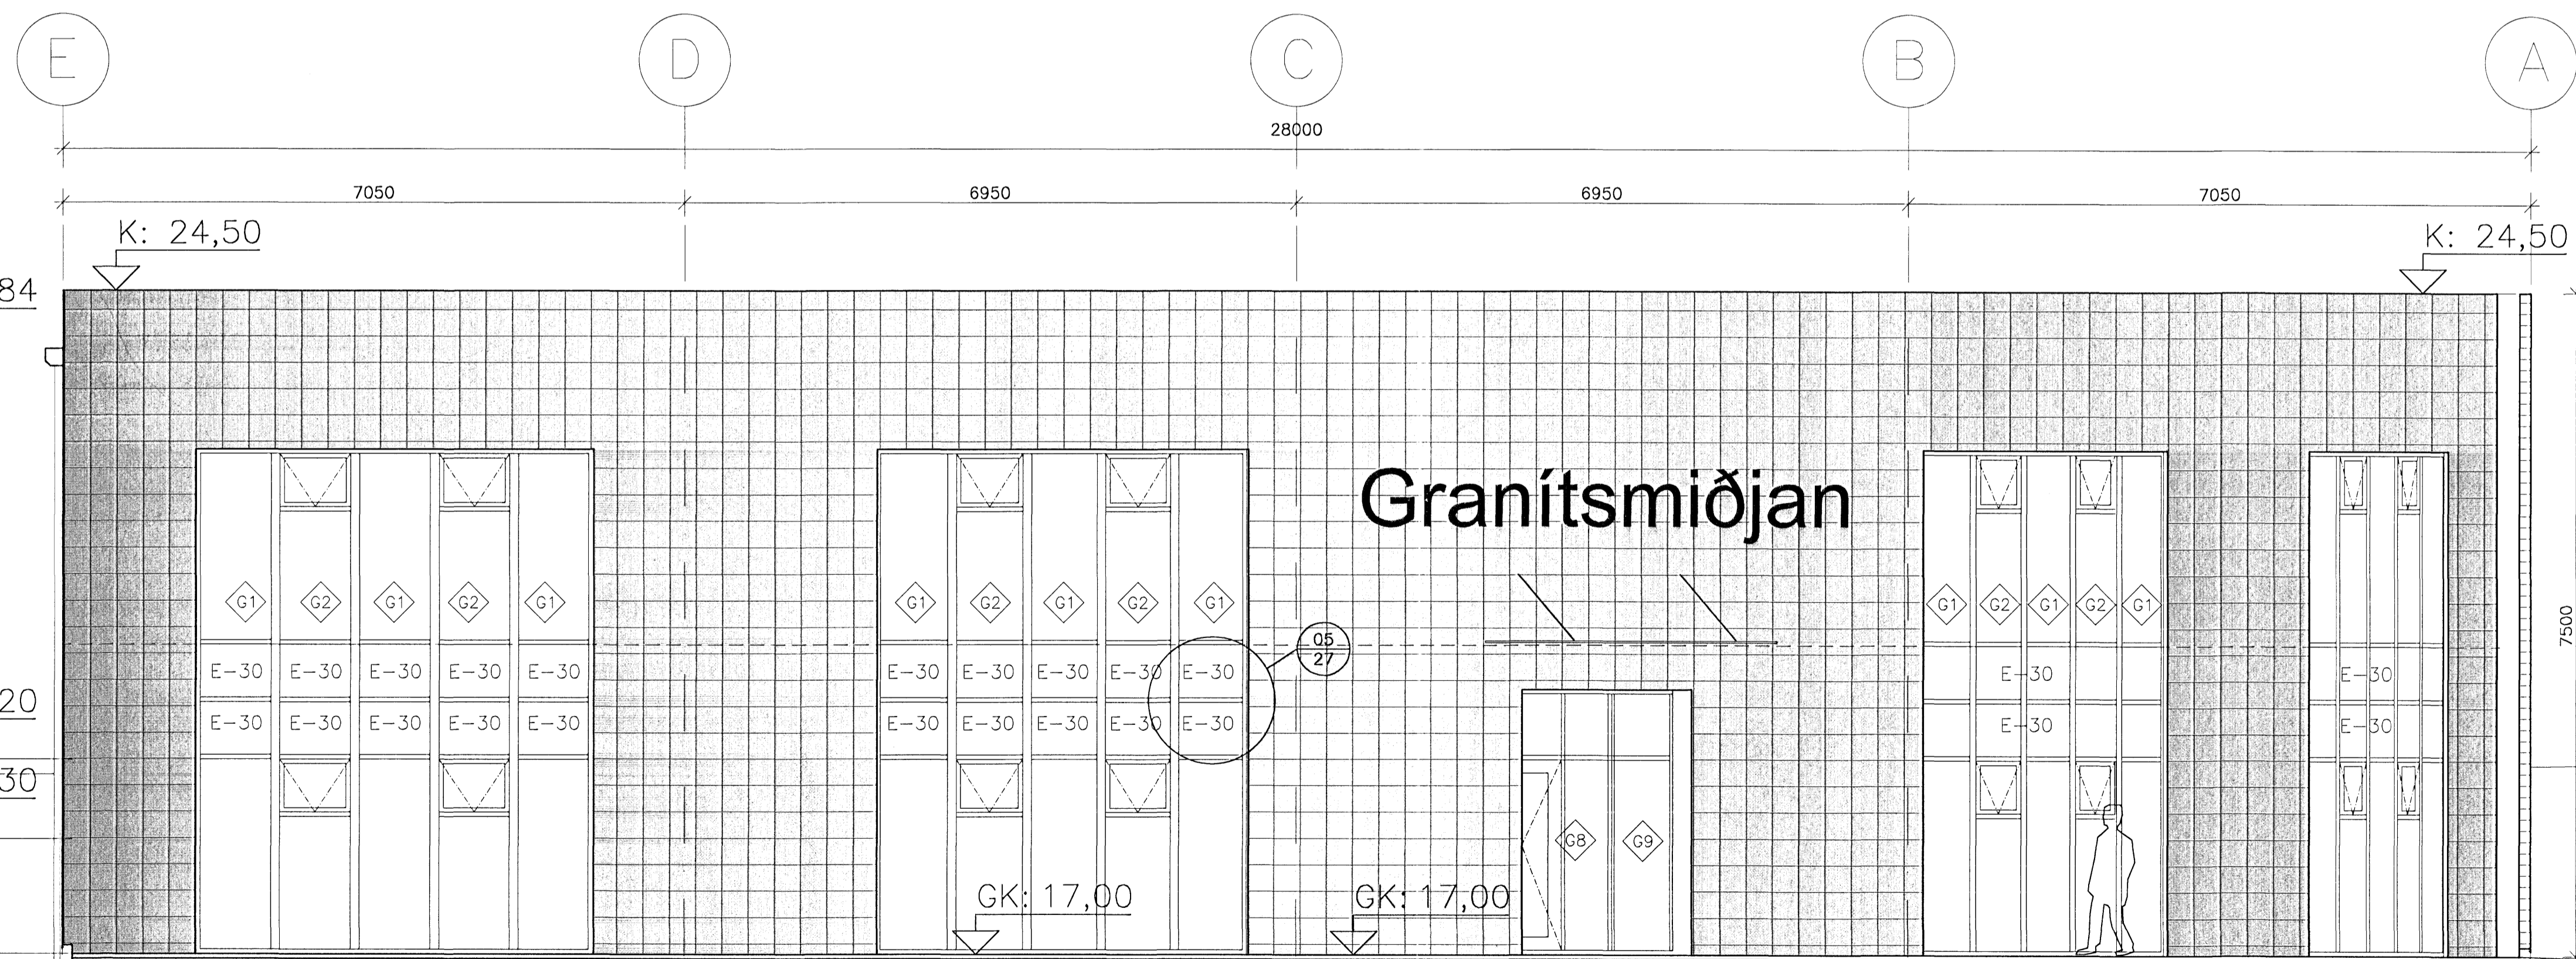

SUÐURHLIÐ 1:50

TÁKN Á UPÐRÆTTI:

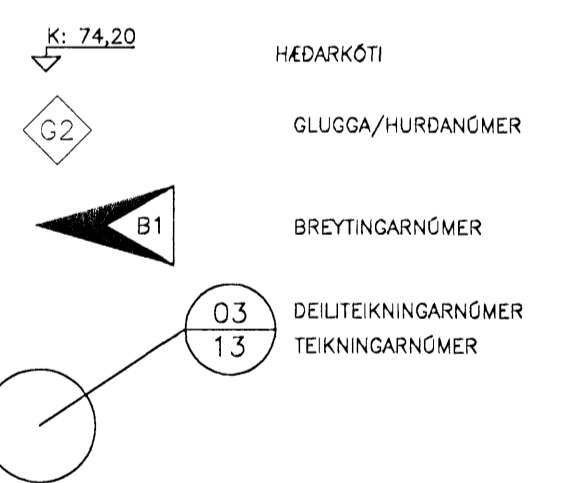

BREYTT			
HEIT VERK			
Selhella 3			
221, Hafnarfirði			
HEIT TEIKNINGAR:	ÓTLIT NORÐURHLIÐAR	ÓTLIT SUÐURHLIÐAR	SKALA:
DKK	DKK	1.097	00
SKALA:	20.11.2007	TEIKN. NR:	21
TEIKNISTOFAN H.R. ehf			SÍMI & FAX: 517.3640
Húsbýggingar og ráðgjöf			GSM: 634.3029
Davíð Karl Karlsson			E-MAIL: dkk@hnet.is
Byggingafræðingur BFI			KT: 231256-2539
Nesfjarða 2, 110 Reykjavík			