


GRUNNMYND STIGA 1:20

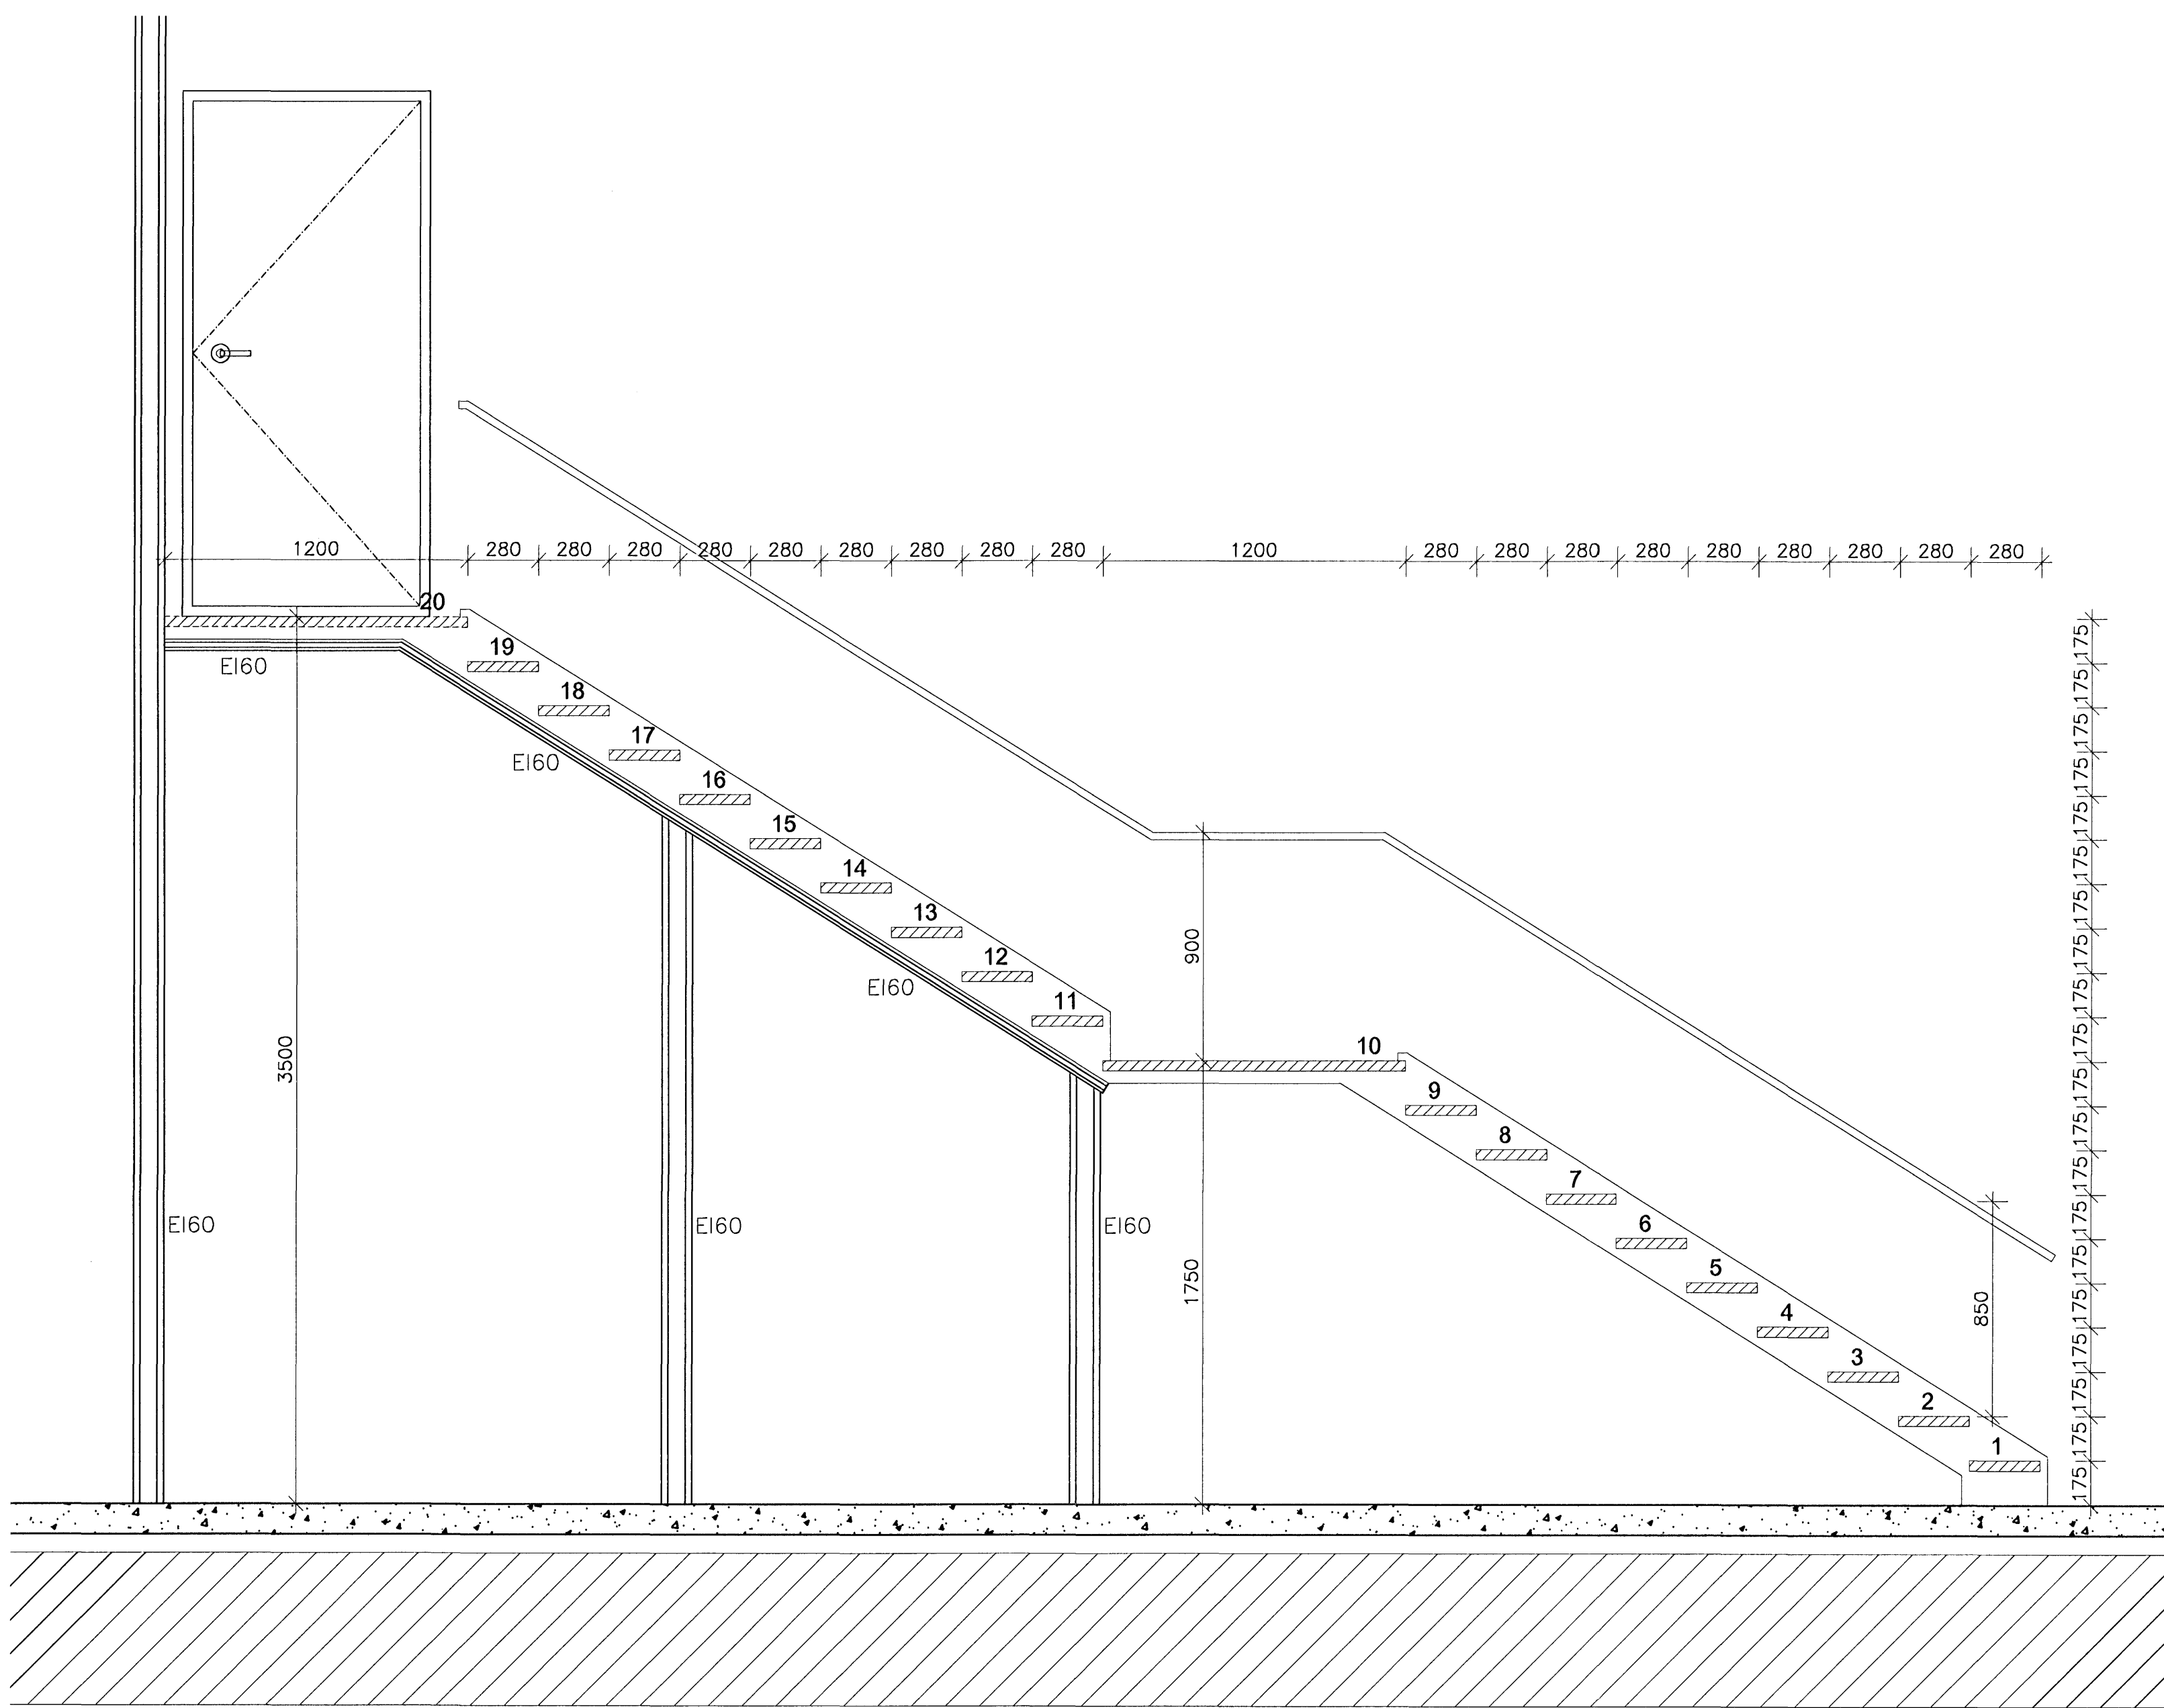

Stál stigi:
 Salarhæð: 3500 mm
 Uppstig: 175 mm
 Framstig: 280 mm
 Kjálkar: 30 mm
 Fjöldi uppstiga: 20 stk

Handrið:
 Hæð handriðs í stiga skal vera minst 800 mm, mælt lóðrétt upp af preprún.
 Hæð handriðs meðfram stigaopum, 900 mm.
 Milli milli lóðrétt rímla skal vera mest 100 mm.

A-A
 25
 SNID
 1:20

BREVITT				
HEITI VEGSS.				
Selhella 3				
221, Hafnarfirði				
HEITI TÆNNINGAR:				KVAÐI:
STÁLSTIGI				1:20
FRAMAÐ:	TEKNAÐ:	VEIRIÐ:	ÞRETTINGAR:	STÖÐ:
DKK	DKK	1.097	00	20.11.2007
SAMRÝKT:				TEKNA. NÚ:
<i>David Karlsson</i>				25
TEKNISTOFAN H.R. ehf				
Húsbýggingar og ráðgjöf				
David Karlsson				
Byggingafræðingur BFI				
Náttúruv. 2, 110 Reykjavík				
			SÍMI & FAK: 517 3840	
			SÍMAN: 694 3029	
			E-MAIL: dkk@internet.is	
			KT: 231256-2539	