


Byggingarlausnir
1.8 FEB 2008
WKS

GRUNNMYND 1. HÆÐAR

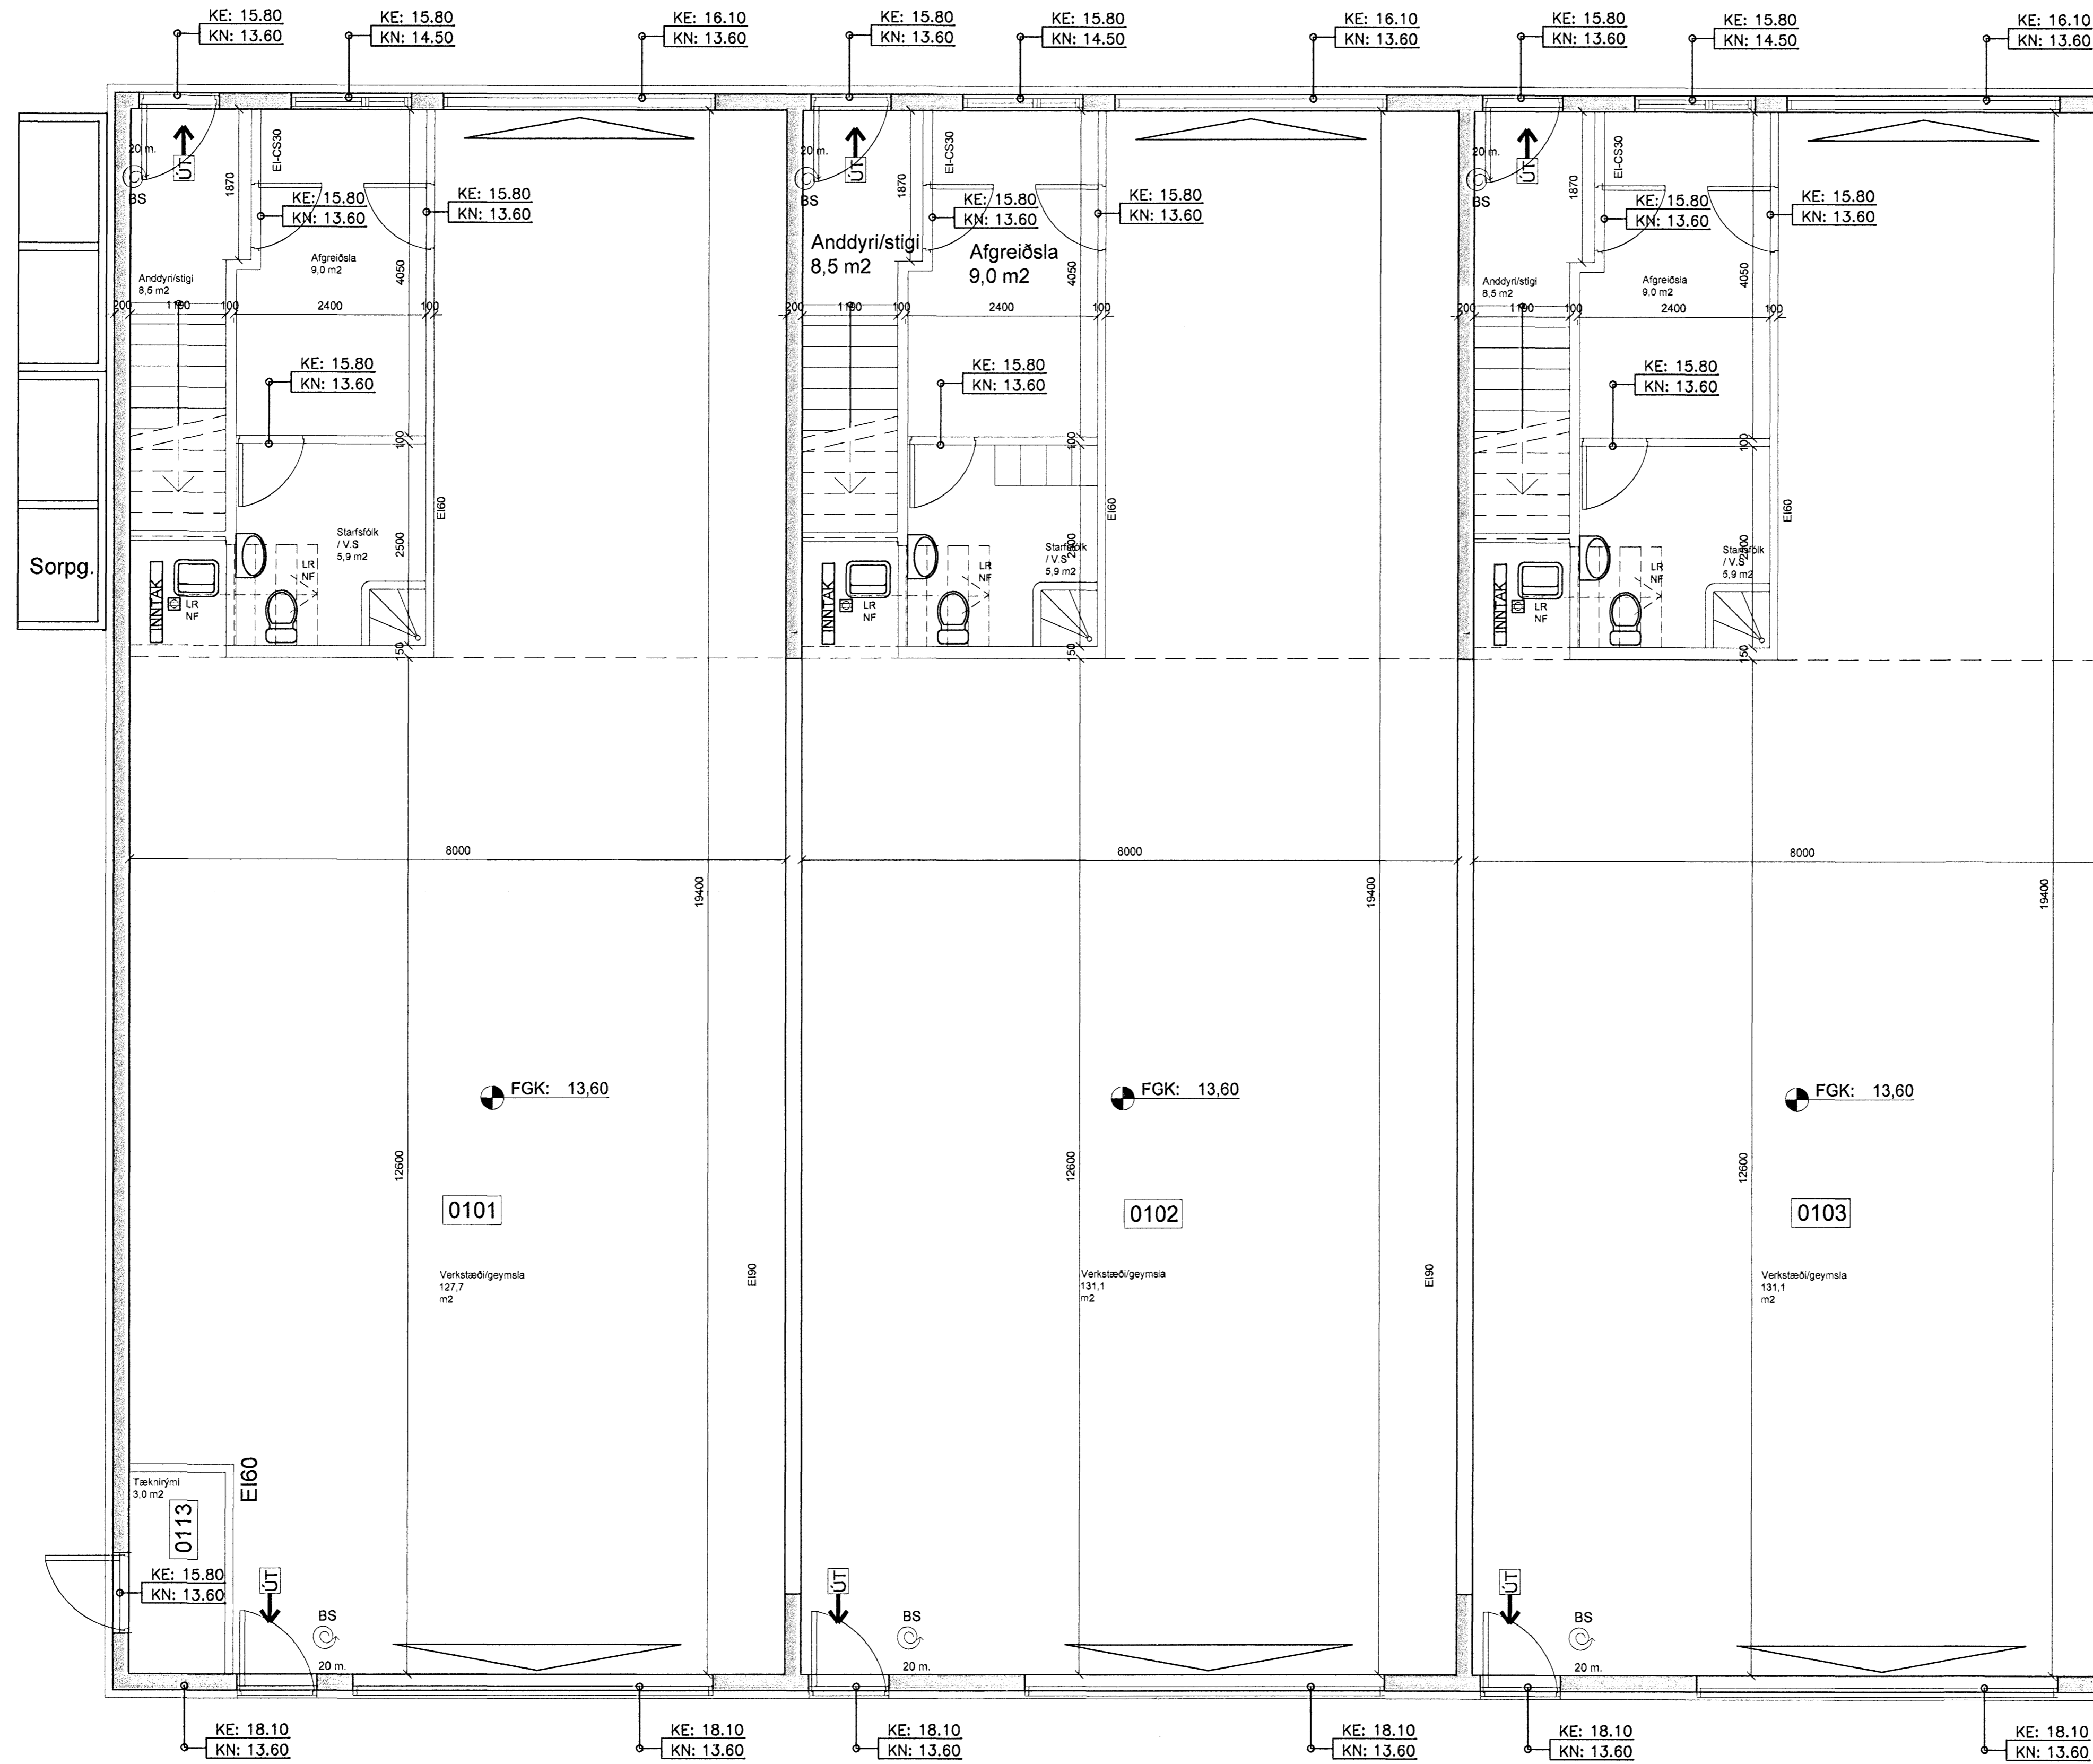

Verkfræðistofa Hauks Ásgeirssonar e.h.f.
Dalvegur 18, 201 Kópavogur
Sími 534-8815 Farsími 897-8132
e-mail: haukur@vha.is
Kennitala: 560600-3050

Hannað H.Á. Teiknað H.Á. Samþykkt: *[Signature]*
Kennitala 301255-4629

STEINHELLA 4
HAFNARFJÖRÐUR
GRUNNMYND 1.HÆÐAR

Mkv. 1:50	Teikn. nr. 6	Verk nr. 1023 Skráningar nr.: 0000
Áritun samræmingarhönnuðar: <i>[Signature]</i>		Útgáfa Daga A JAN 08