


Stjórnun og hönnun
 18 FEB 2008
 URS

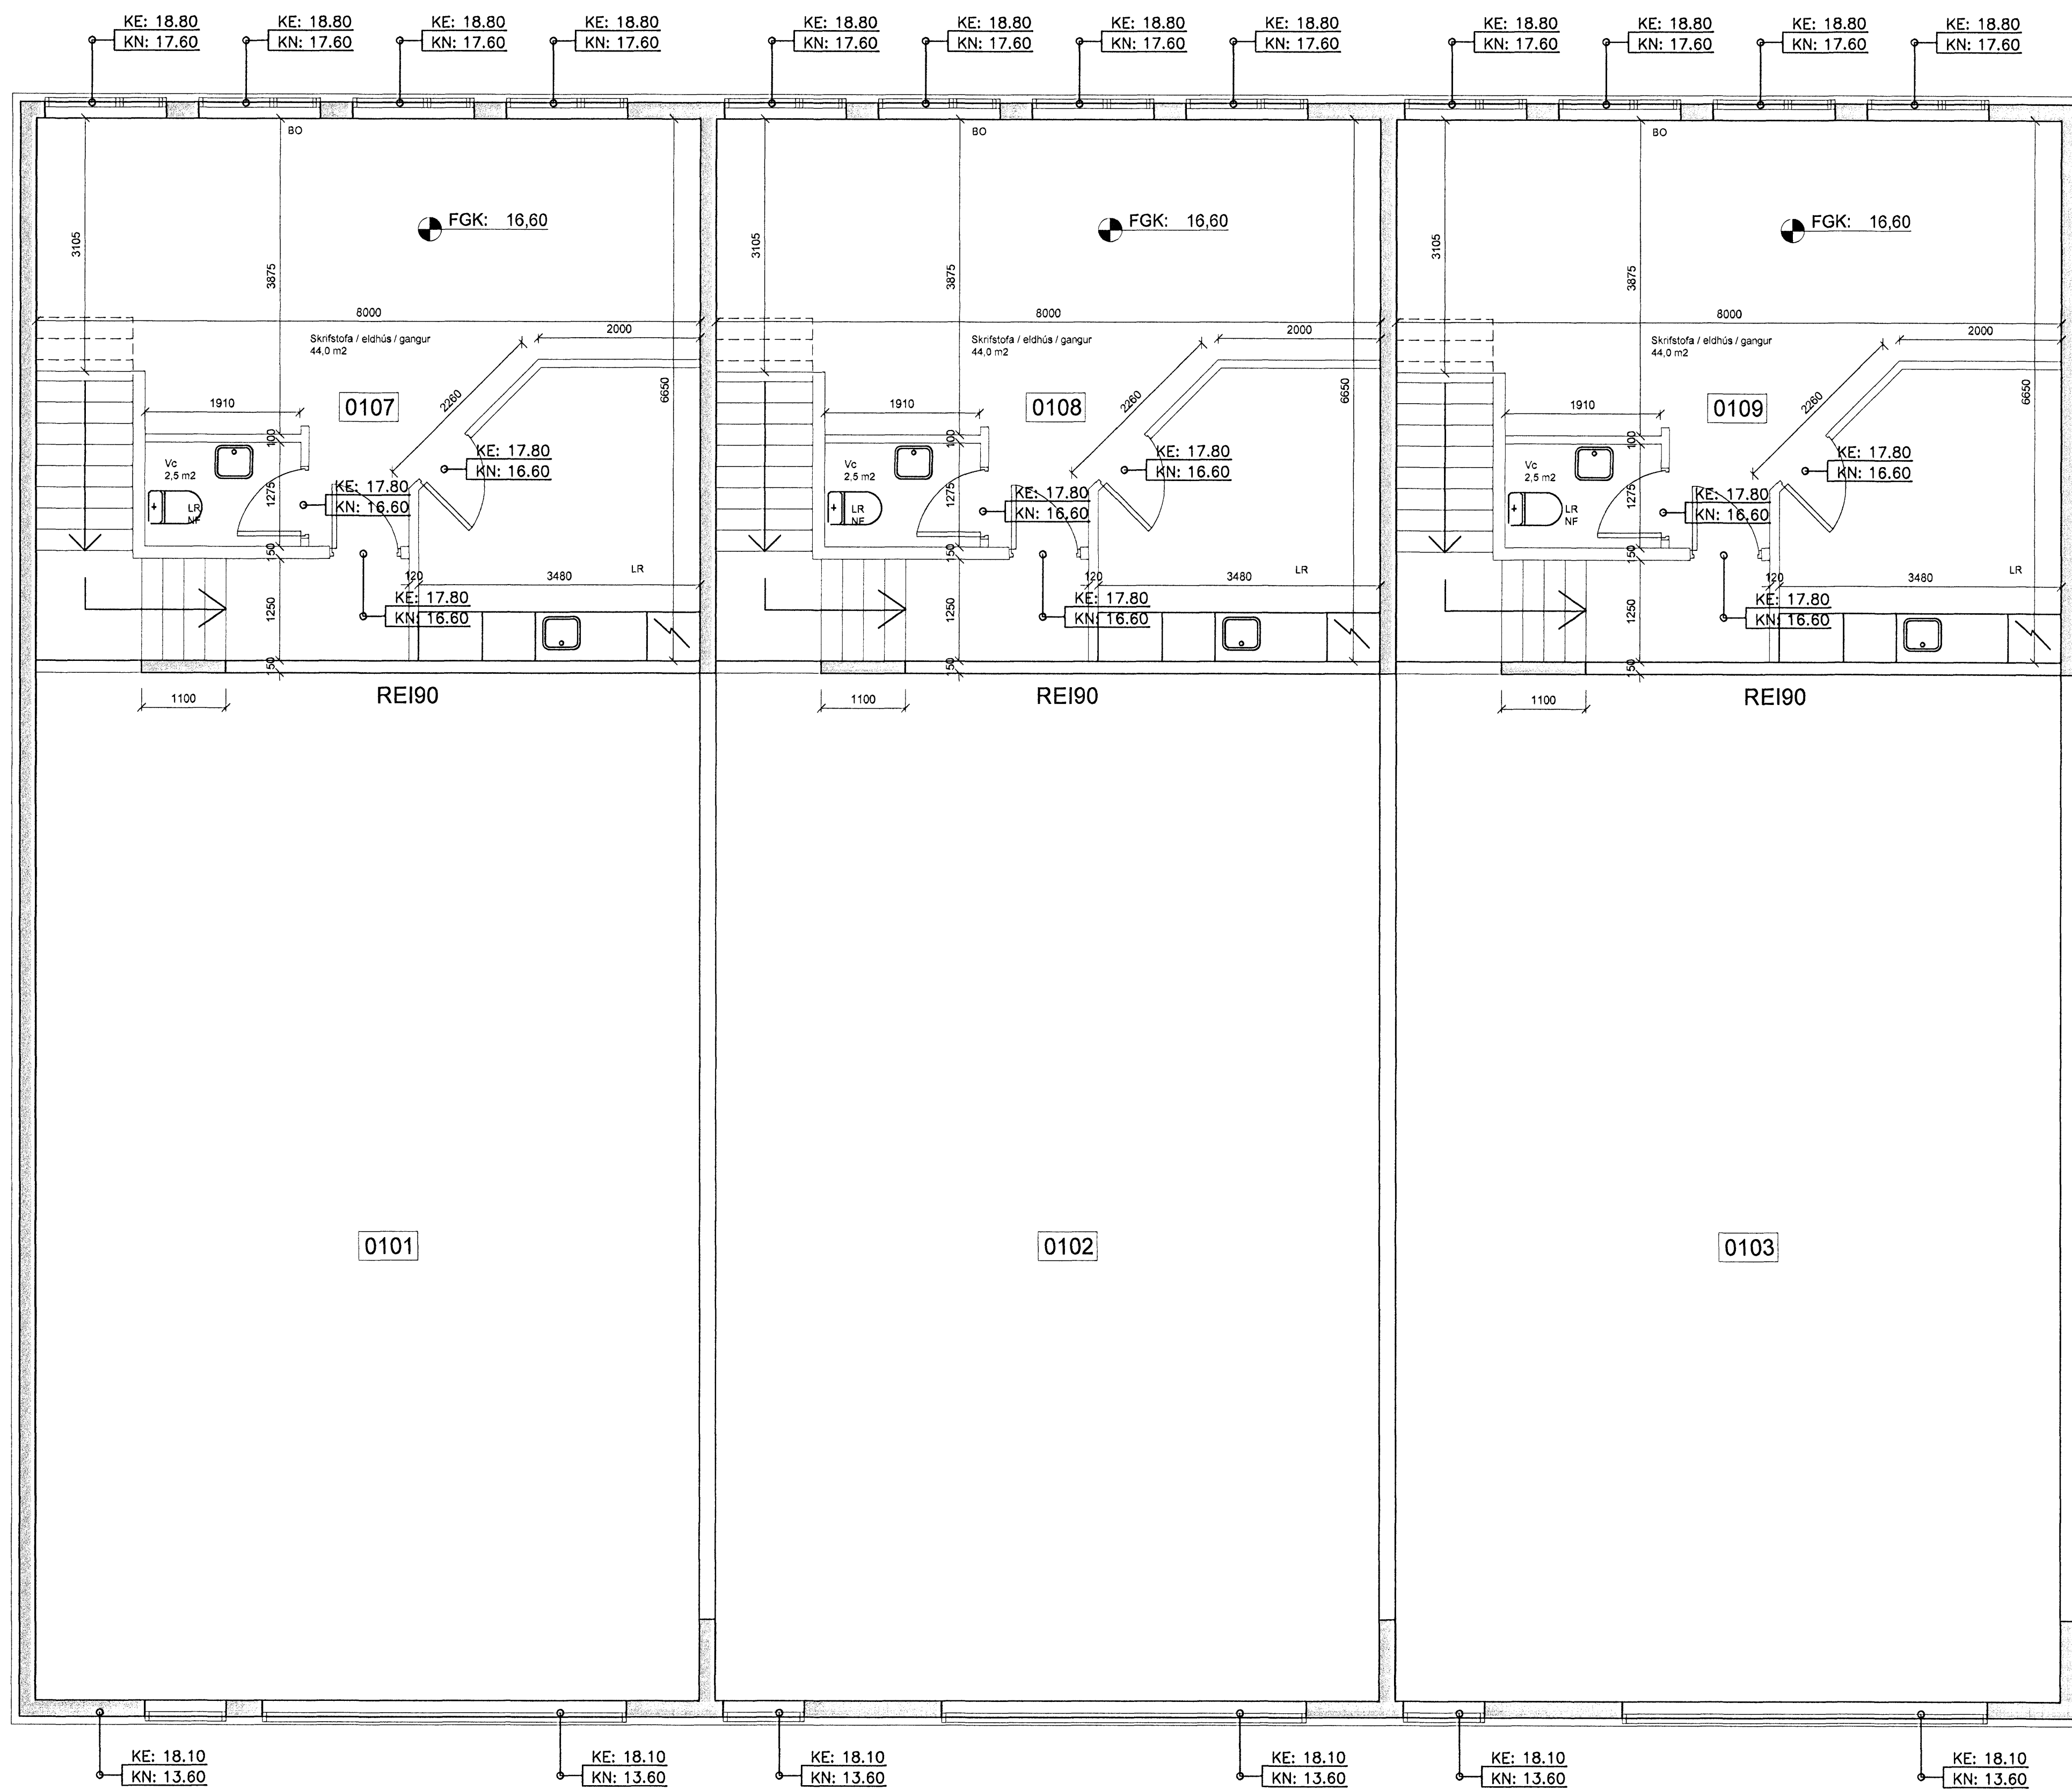

GRUNNMYND 2. HÆÐAR

Verkfræðistofa Hauks Ásgeirssonar e.h.f.
 Dalvegur 18, 201 Kópavogur
 Sími 534-8815 Farsími 897-8132
 e-mail: haukur@vha.is
 Kennitala: 560600-3050

VHA

Hannað H.Á. Teiknað H.Á. Samþykkt: *[Signature]*
 Kennitala 301255-4629

STEINHELLA 4
 HAFNARFJÖRÐUR
 GRUNNMYND 2.HÆÐ

Mkv. 1:50	Teikn. nr. 9	Verk nr. 1023
		Skráningarnr.: 0000
Aritun samræmingarhönnuðar: <i>[Signature]</i>		Útgáfa Daga. A JAN 08