



Byggingaáttur Hafnarfjarðar
 18 FEB 2008
 VAS

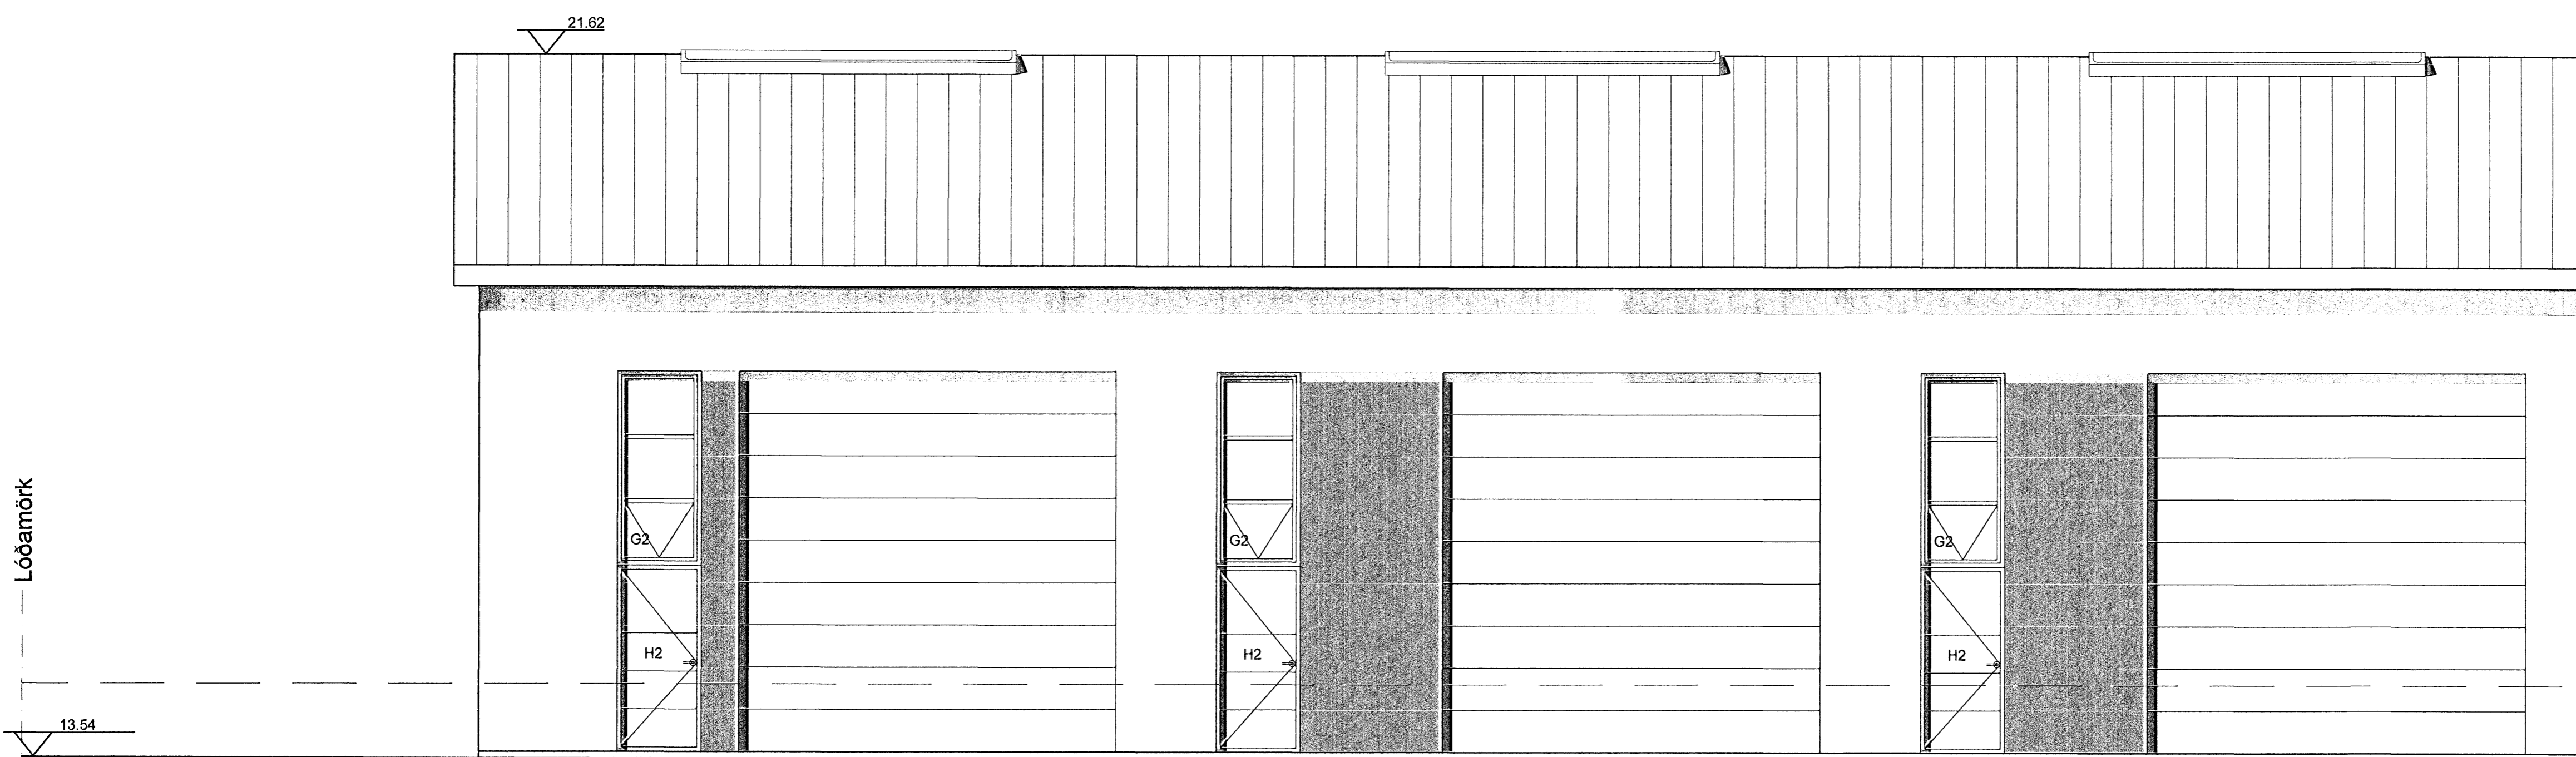

VESTURHLID, 1:50

Löðarmörk

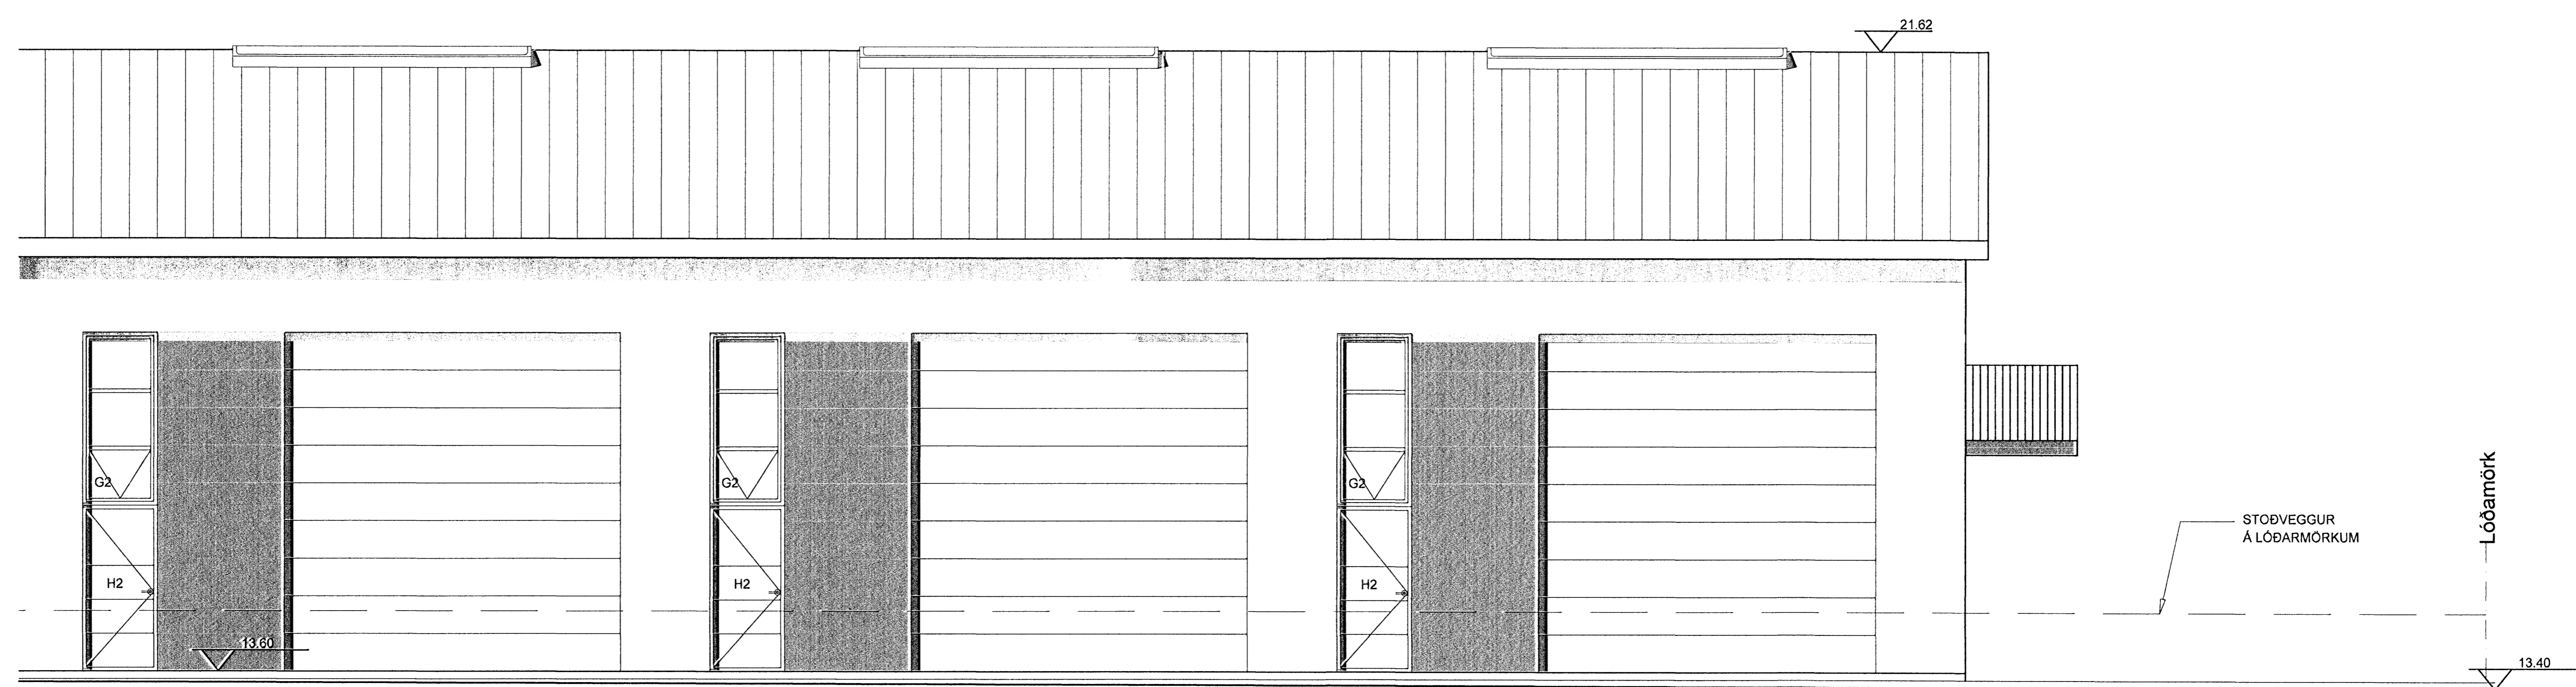

HÆÐARLINA Á LÖÐARMÖRKUM

Löðarmörk

Verkfræðistofa Hauks Ásgeirssonar e.h.f.
 Dalvegur 18, 201 Kópavogur
 Sími 534-8815 Farsími 897-8132
 e-mail: haukur@vha.is
 Kennitala: 560600-3050

Hannað H.Á. Teiknað H.Á. Samþykkt: [Signature] Kennitala 301255-4629

STEINHELLA 4
 HAFNARFJÖRÐUR
 ÚTLIT VESTURHLID

Mkv. 1:50	Teikn. nr. 10	Verk nr. 1023 Skráningar nr. 0000
Áritun samráðingarráðgjafar: [Signature]		Útgáfa Dags. A JAN 08