



Ráðgjafi  
 18 FEB 2008  
 VPC

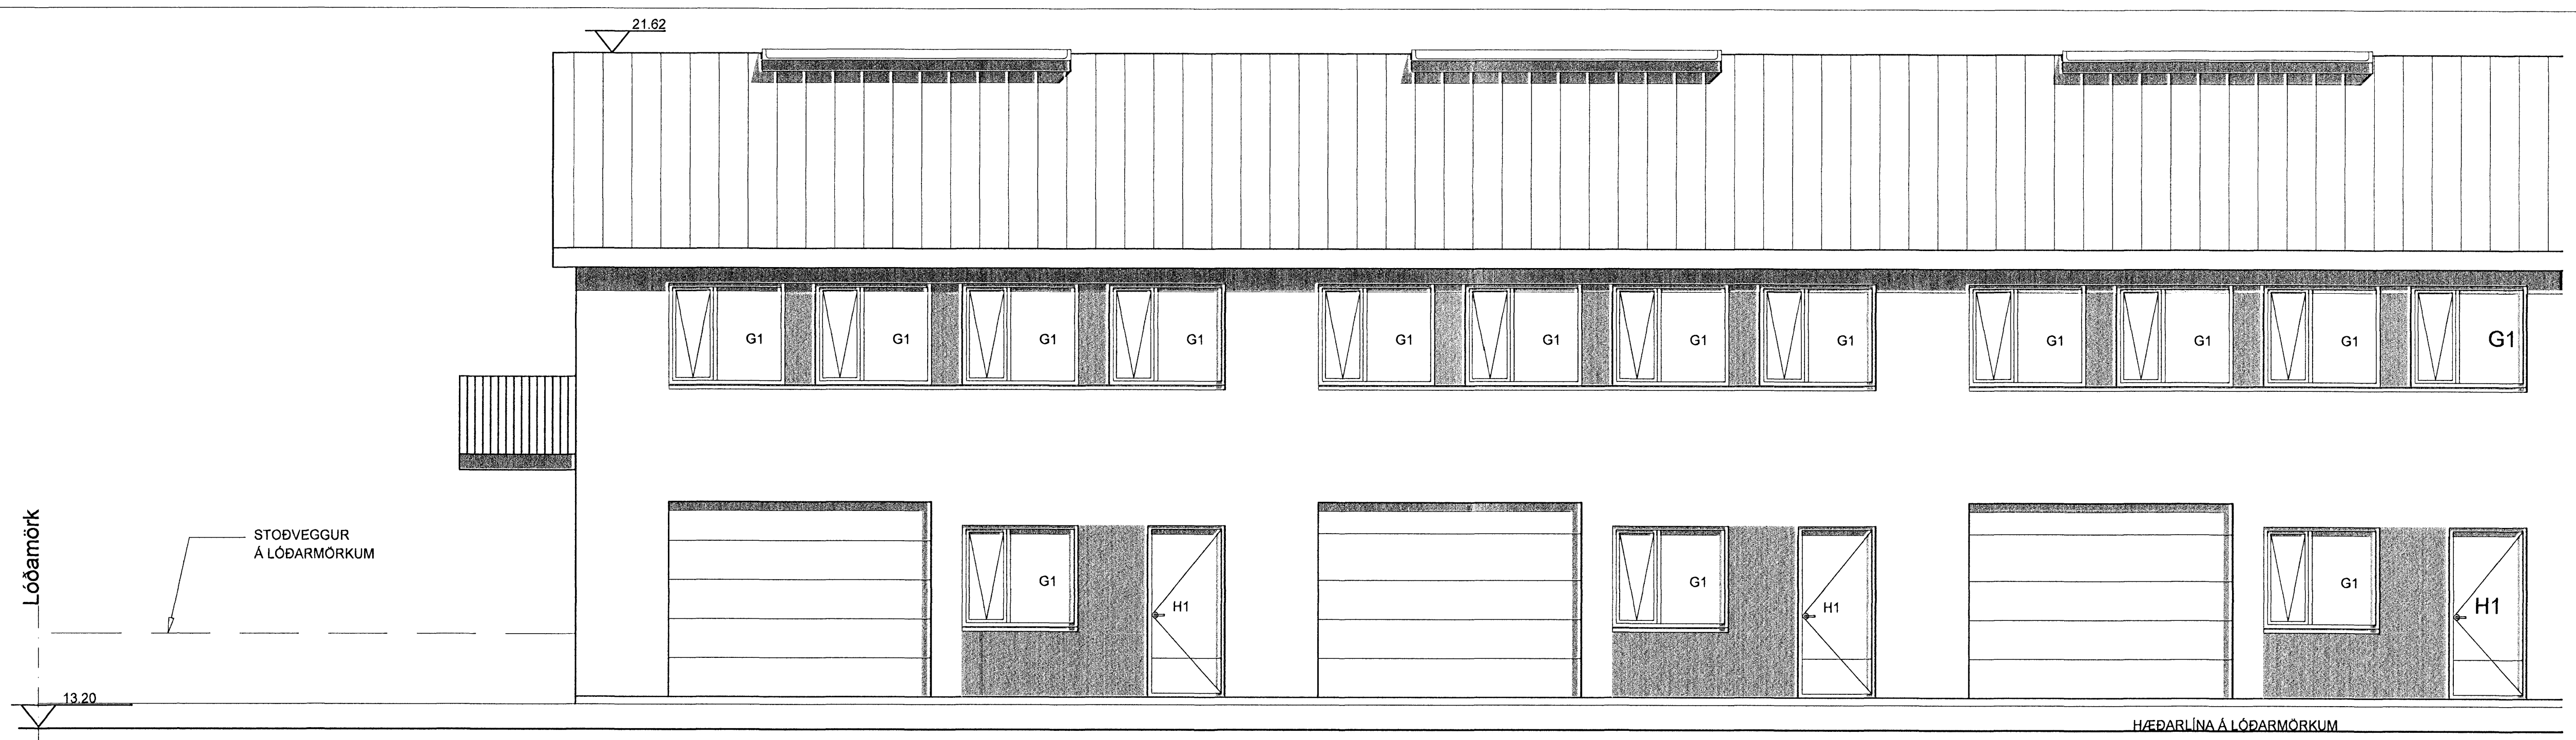

AUSTURHLIÐ, 1:50

HÆÐARLÍNA Á ÖPNU LAN

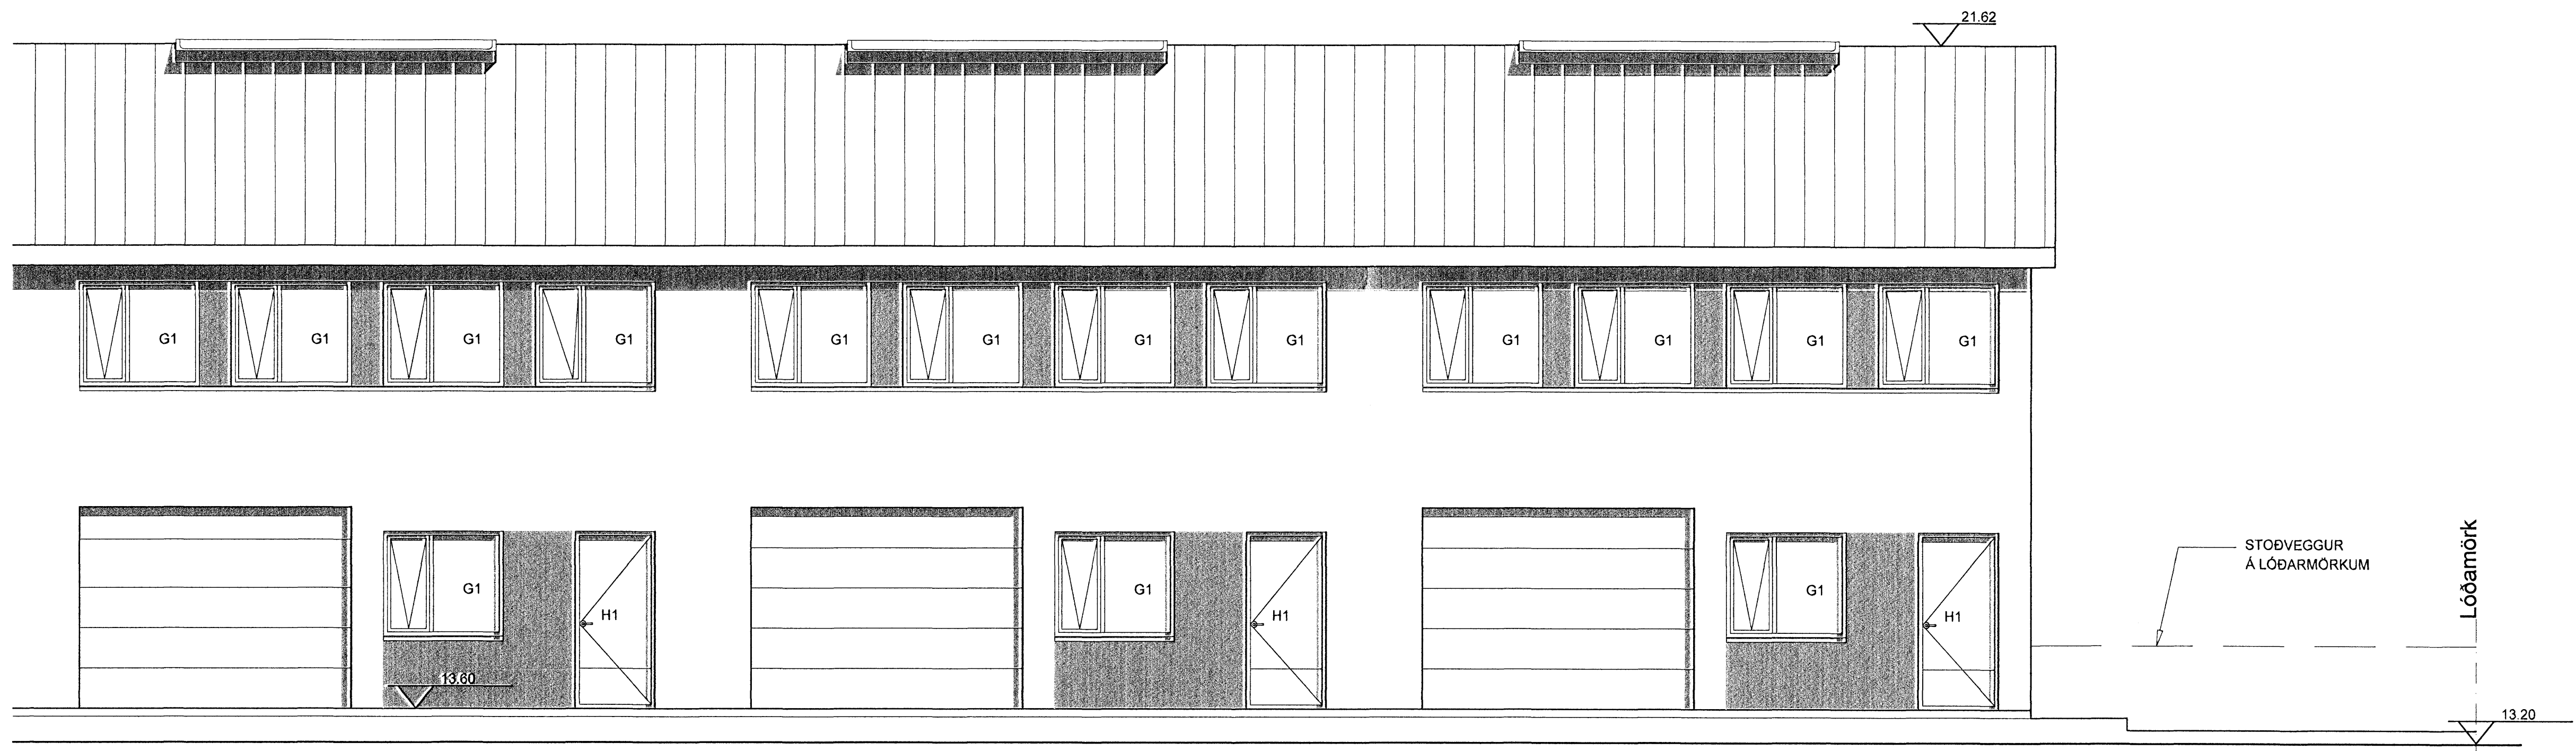

ÞDSVÆÐI VIÐ LÖÐ

Verkfræðistofa Hauks Ásgeirssonar e.h.f.  
 Dalvegur 18, 201 Kópavogur  
 Sími 534-8815 Farsími 897-8132  
 e-mail: haukur@vha.is  
 Kennitala: 560600-3050

**VHÁ**

Hannað H.Á.	Teiknað H.Á.	Sambýkkt: Kennitala 301255-4629
----------------	-----------------	------------------------------------

**STEINHELLA 4**  
**HAFNARFJÖRÐUR**  
**ÚTLIT AUSTURHLIÐ**

Mkv. 1:50	Teikn. nr. 11	Verk nr. 1023
Áritun samráðingarráðgjafa:		Útgáfa   Dags.   JAN 08