


ÓTGÁFUERILL			
NÚMÉR:	DAGS:	SKÝRINGAR:	HANNAÐ:
B1	11.01.2008	BYGGINGATEIKNING	JGG
B2	21.01.2008	NÝJAR UNDIRSTÖÐUR	JGG
DAGS. UNDIRSKRIFTAR:		NAFN OG KT. SAMRÉMINGARHÖNNUNAR:	
		SIGURDUR ÞORVARÐARSON	280845-3109
UNDIRSKRIFT SAMRÉMINGARHÖNNUNAR: <i>liep</i>			

**SKÝRINGAR Á TÁKNUM:**

- ÖLL MÁL ERU Í METRUM  
HÆDIR ERU Í METRUM YFIR SJÓ Í STADBUNDNU  
HÆÐARKERFI SVÆDISINS
- 0,00 TÁKNAR HÆÐ 0,00 Á SNIDUM
  - 0,00 TÁKNAR HÆÐ 0,00 Á LINU
  - 1 TÁKNAR HALLA Á GRAFTRARMÖKUM EDA FÝLLINGU SÝND Á SNIDUM.
  - 0,2 TÁKNAR HALLA Á GRAFTRARMÖKUM EDA FÝLLINGU SÝND Á SNIDUM.
  - H203 TÁKNAR HNITAPUNKT.

**HNITASKRÁR:**

- HNIT ERU TÁKNAD MED BÓKSTAF OG HLAUPANDI NÚMÉRI, T.D.: L03
- HNIT ERU Í ISN HNITAKERFI
- MÖRK KLAPPASKERINGAR =
- GRAFTRARMÖRK =
- ÓHREYFT YFIRBORD LANDS =
- BK MERKIR GRAFTRARBOTN UNDIR UNDIRSTÖÐUM  
GK MERKIR GRAFTRARBOTN UNDIR PLÖTUM OG PLÖNUM  
SB MERKIR GRAFTRARBOTN Í LAGNASKURDUM

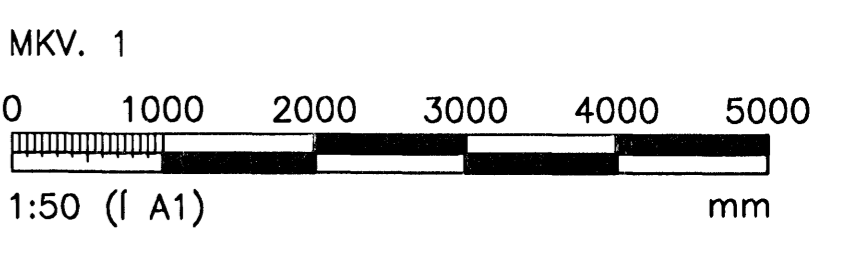

**VGK HÖNNUN**

GRENSÁSVEGI 1 · 108 REYKJAVÍK · SIMI: 422 3000 · FAX: 422 3001  
VEFFANG: www.vgkhonnun.is · NETFANG: vgkhonnun@vgkhonnun.is

HEITI VERKS:

**SMIDJA**  
**MELBRAUT 23 HAFNARFIRDI**

HEITI TEIKNINGAR:

**BURDARVIRKI:**  
**UNDIRSTÖÐUR**  
**GRUNNMYND**

MÁL:	TEIKNAD:	GEVMSLUNÚMÉR:	VNR:
HANNAÐ:	YFIRFARÐ:	MKV:	NR. TEIKNINGAR:
DAGS. UNDIRSKRIFTAR:	NAFN OG KT. HÖNNUNAR:	430572-0169	<b>J0-002</b>
UNDIRSKRIFT HÖNNUNAR:	VGK-HÖNNUN hf	200862-5119	ÓTGÁFA: <b>B2</b>