


Bygginguáritunir Hafnarfjarðar  
 Algjafi þann  
 11 FEB 2008  
*[Signature]*

ÓTGÁFUERILL			
NÖMUR:	DAGS:	SKÝRINGAR:	HANNAÐ:
B1	06.09.2007	BYGGINGATEIKNING	JGG
B2	21.01.2008	YMSAR BREYTINGAR	JGG
DAGS. UNDIRSKRIFTAR:		NAFN OG KT. SAMREINGARÖNNUDAR:	280845-3109
		SIGURDUR ÞORVARDARSON	
UNDIRSKRIFT SAMREINGARÖNNUDAR:			
<i>[Signature]</i>			

**SKÝRINGAR:**  
 ALMENNAR SKÝRINGAR  
 ALMENN DEILI OG SNID  
 SJÁ TEIKN. B1-001 TIL B1-012

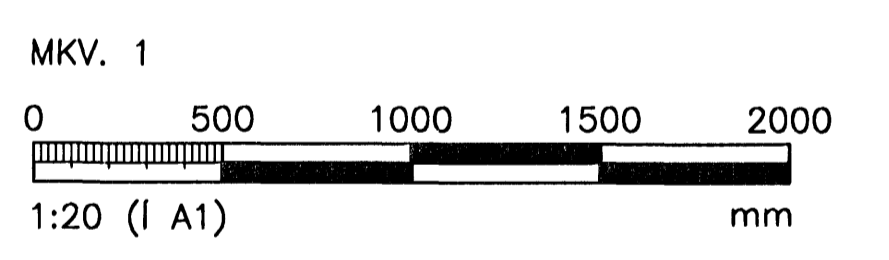

ÖLL AFNOT OG AFRITUN TEIKNINGAR, AD HLUATA EDA HEILD, ER HÁÐ SKRIFLEGU LEYFI HÖFUNDA.

**VGK HÖNNUN**  
 GRENSÁSVEGI 1 · 108 REYKJAVÍK · Sími: 422 3000 · Fax: 422 3001  
 VEFfang: www.vgkhonnun.is · Netfang: vgkhonnun@vgkhonnun.is

**SMIDJA**  
**MELBRAUT 23 HAFNARFIRDI**

HEITI TEIKNINGAR:  
**BURDARVIRKI:**  
**JÄRNABENDING**  
**UNDIRSTÖÐUR SNID**

MELF:	TEIKNAD:	GEYMSLUNÖMUR:	VNR:
	JGG		3.151.234
HANNAÐ:	YFIRFARÐ:	MKV:	NR. TEIKNINGAR:
JGG	JGG		
DAGS. UNDIRSKRIFTAR:	NAFN OG KT. HÖNNUDAR:	430572-0169	<b>B0-115</b>
21.1.2008	VGK-HÖNNUN hf		
UNDIRSKRIFT HÖNNUDAR:	ÓTGÁFA:	200862-5119	<b>B2</b>
<i>[Signature]</i>			

106 SNID  
 103/115 MKV. 1  
 108