



ÁRITUN ADALHÖNNUÐAR
TEIKNING YFIRFARIN OG SAMBYKKT:

[Signature]

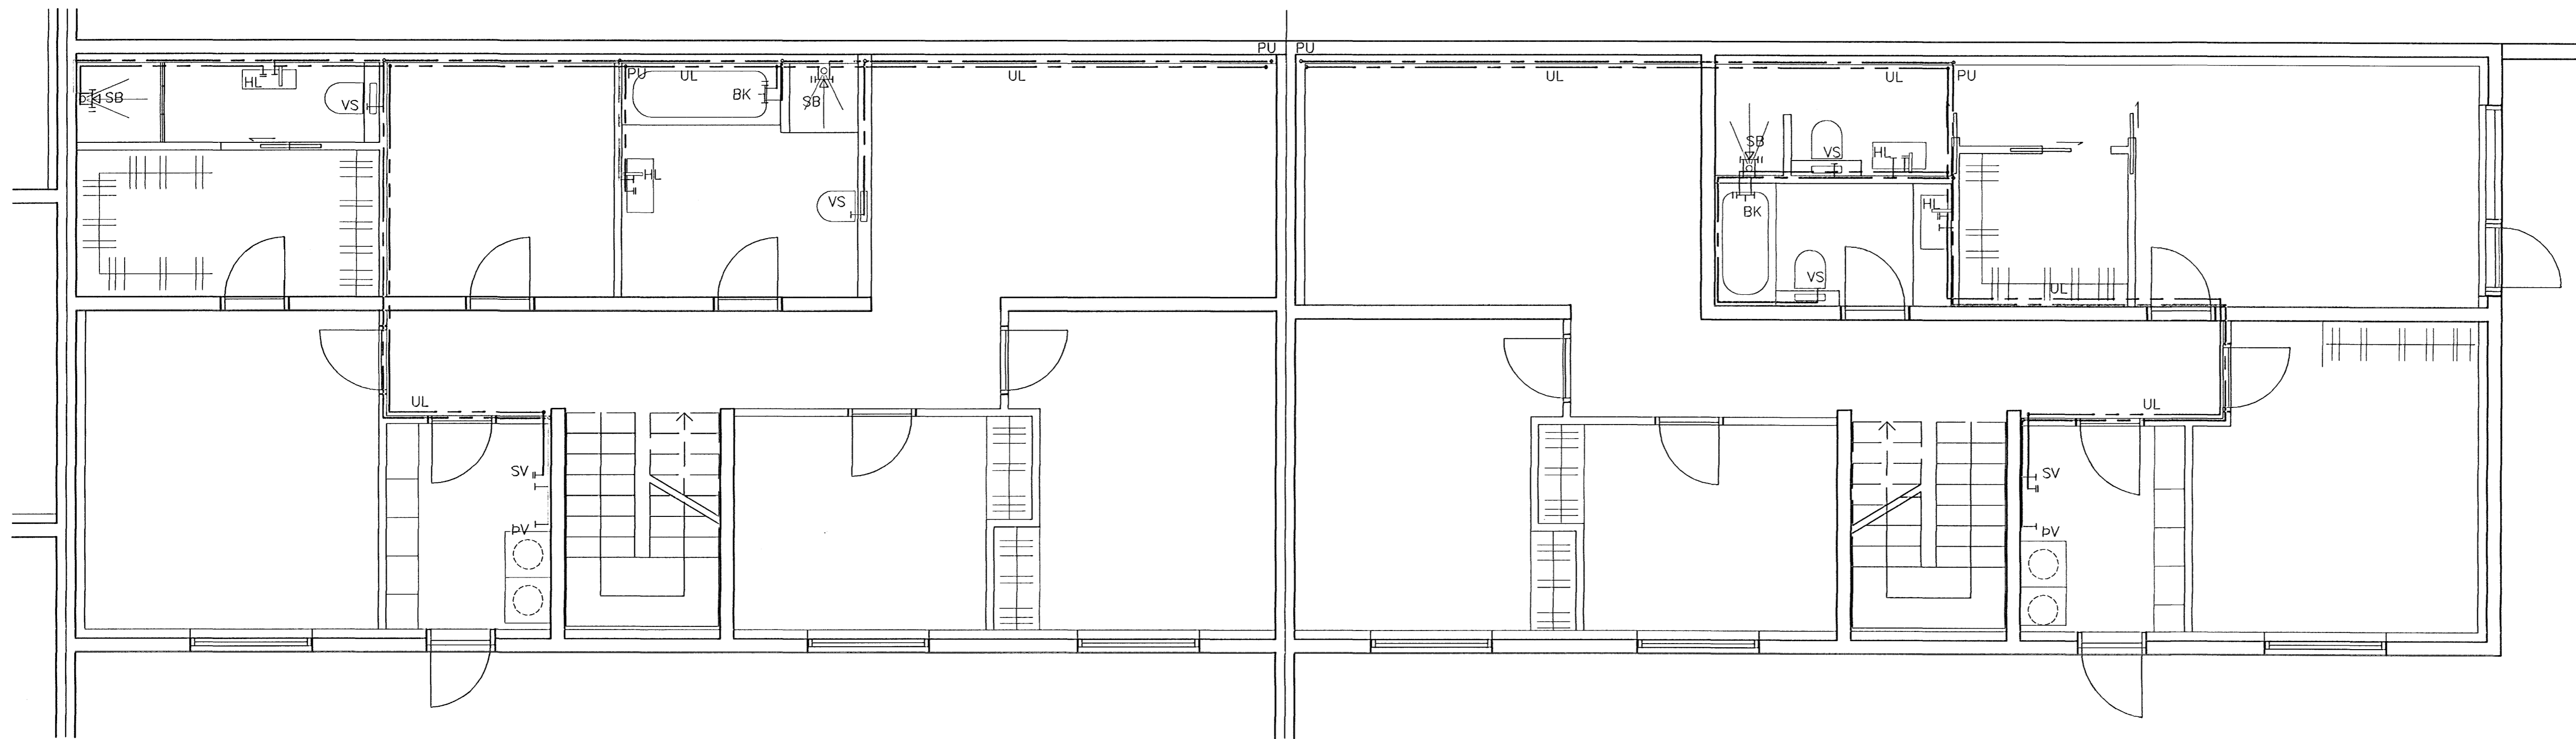

GRUNNMYND 1. HÆÐ, mkv. 1:50

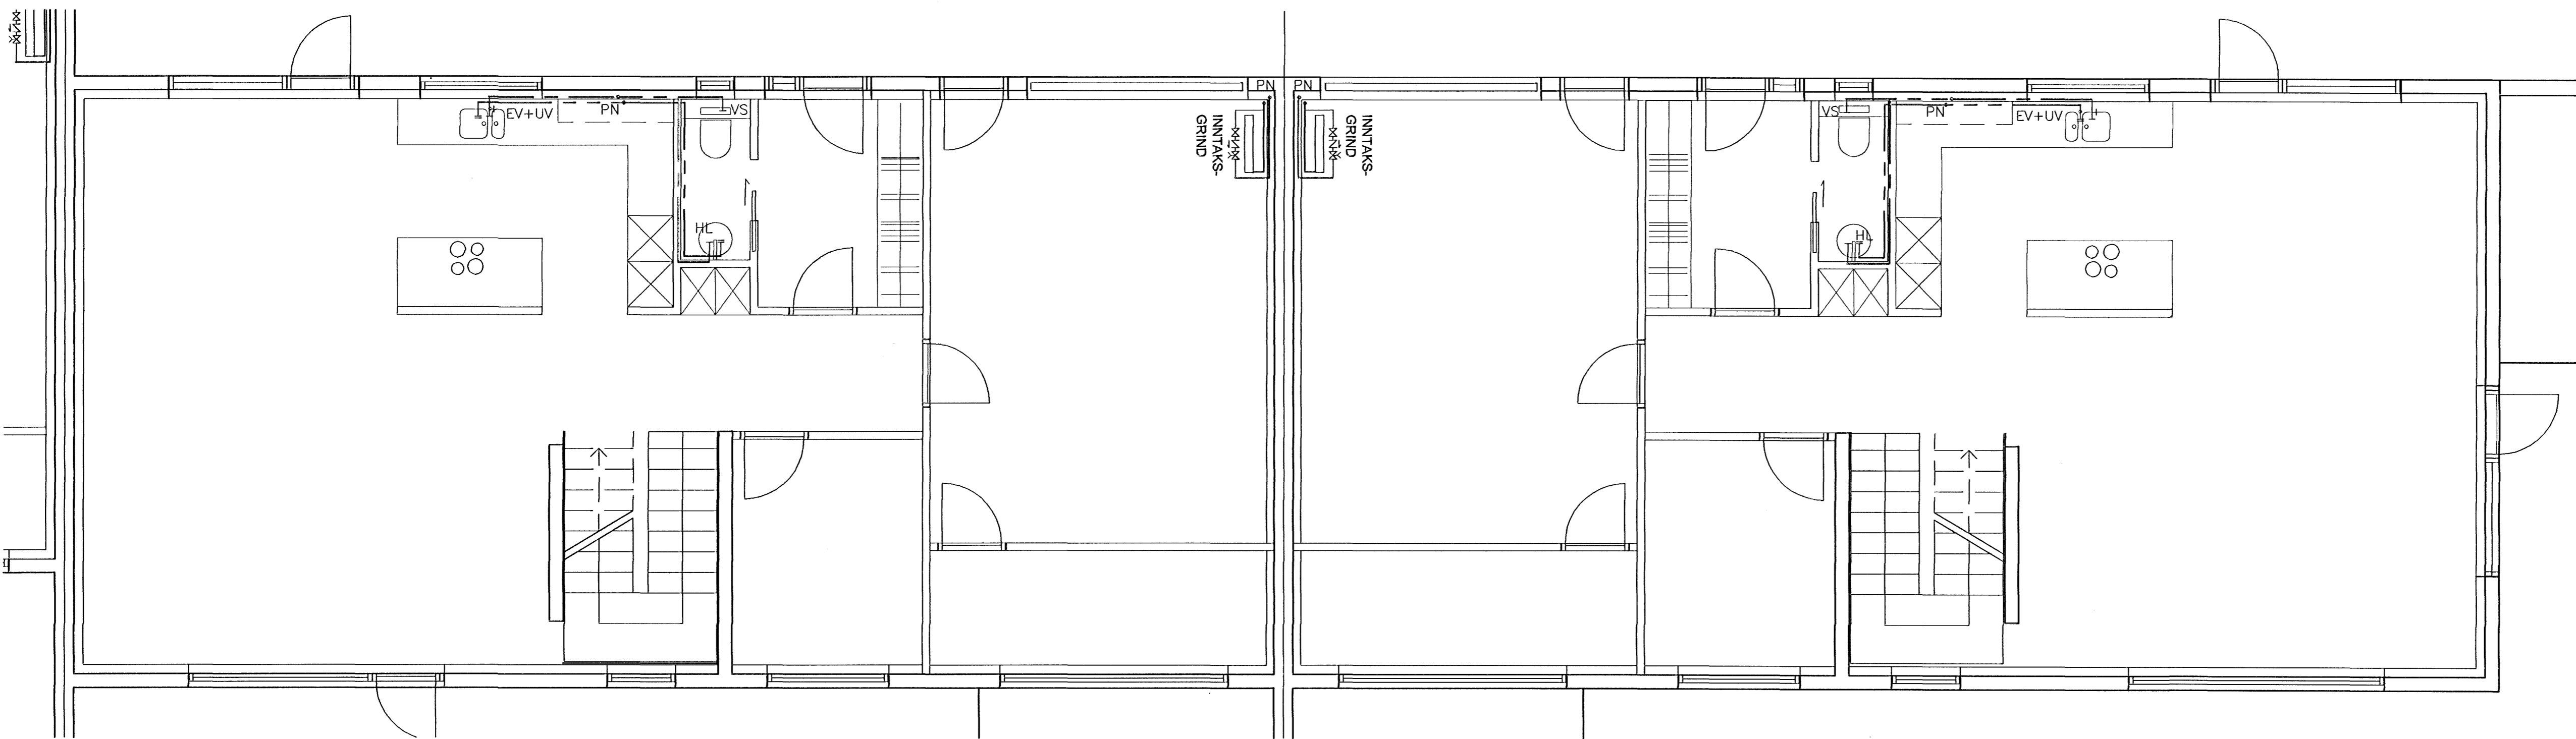

GRUNNMYND 2. HÆÐ, mkv. 1:50

SKÝRINGAR

NEYSLUVATNSLAGNIR

HEIMÆÐ FYRIR KALT NEYSLUVATN SKAL VERA ÚR PEH PLASTI.
PIPUR OG TENGISTYKKI FYRIR HEITT OG KALT NEYSLUVATN ERU ÚR AL-PEX. SAMSETNINGAR SKULU VERA Í SAMRÆMI VIÐ LEIÐBEININGAR FRAMLEIÐANDA EFNISINS.
PIPUR SKULU SNYRTILEGA SKORNAR OG ENDAR RIFNIR UPP ÞANNIG AÐ ÞEIR VERÐI KEILULAGA OG LAUSIR VIÐ HVASSA BRÚN. AÐ ÖÐRU LEYTI VÍSAST TIL LEIÐBEININGA FRAMLEIÐANDA/SELJANDA UM NIÐUR- LAGNINGU, FESTINGAR, SAMSETNINGAR O.S.FR.V.
PIPUR SKAL EINANNGRA MEÐ 20 mm HÖLKUM ÚR ÖBRENNANLEGU EFNIS OG VEFJA SÍÐAN MEÐ PLASTDÚK. SÝNILEGAR ENDALAGNIR MEGA VERA ÖEINANGRADAR.
ALLAR ENDALAGNIR OG TENGINGAR VIÐ TÆKI ERU 16x2,0 mm NEMA AÐ ANNAD SÉ TEKID FRAM. ÞAR SEM NEYSLUVATNSLAGNIR ERU MEÐ HITALÖGNUM Á VEGG SKULU NEYSLUVATNSLAGNIR VERA FYRIR NEÐAN OG ÞÁ KALDA VATNIÐ NEÐST.
MESTA FJARLÆGD Á MILLI FESTINGA MÁ VERA 1 m FYRIR 20 mm OG GRENNRA OG 1,5 m FYRIR 26 mm OG SVERARA.
KERFID SKAL ÞRÝSTIÞRÓFA SKV. LEIÐBEININGUM FRAMLEIÐANDA EFNIS OG VINNA SKAL VERA Í SAMRÆMI VIÐ GILDANDI STAÐLA OG REGLUGERDIR.

TÆKI:

- EV ELDHÚSVASKUR
- UV UPPÞVOTTAVÉL
- PV ÞVOTTAVÉL
- HL HANDLAUG
- SV SKOLVASKUR
- VS VATNSSALERNI
- SB STEYPIBÁD
- BK BAKKER
- HP HEITUR POTTUR
- ÚK ÚTIKRANI
- SL SLÖNGUKRANI

TÁKN:

- HEITT NEYSLUVATN
- KALT NEYSLUVATN

FJÓLUÁS 2-4-6 HAFNARFJÖRÐUR		TÆKNIPJÓNUSTA SÁ ehf HAFNARGATA 60 230 KEFLAVÍK S: 421-5105	
NEYSLUVATNSLAGNIR GRUNNMYND 1. OG 2. HÆÐAR		hannað SHV	teiknað SHV
SIGURDUR ASGRÍMSSON KT. 161161-2929 MIFI		yfirfarið SÁ	dags 12.11.2007
<i>[Signature]</i>		mkv. 1:50	nr. 589306