
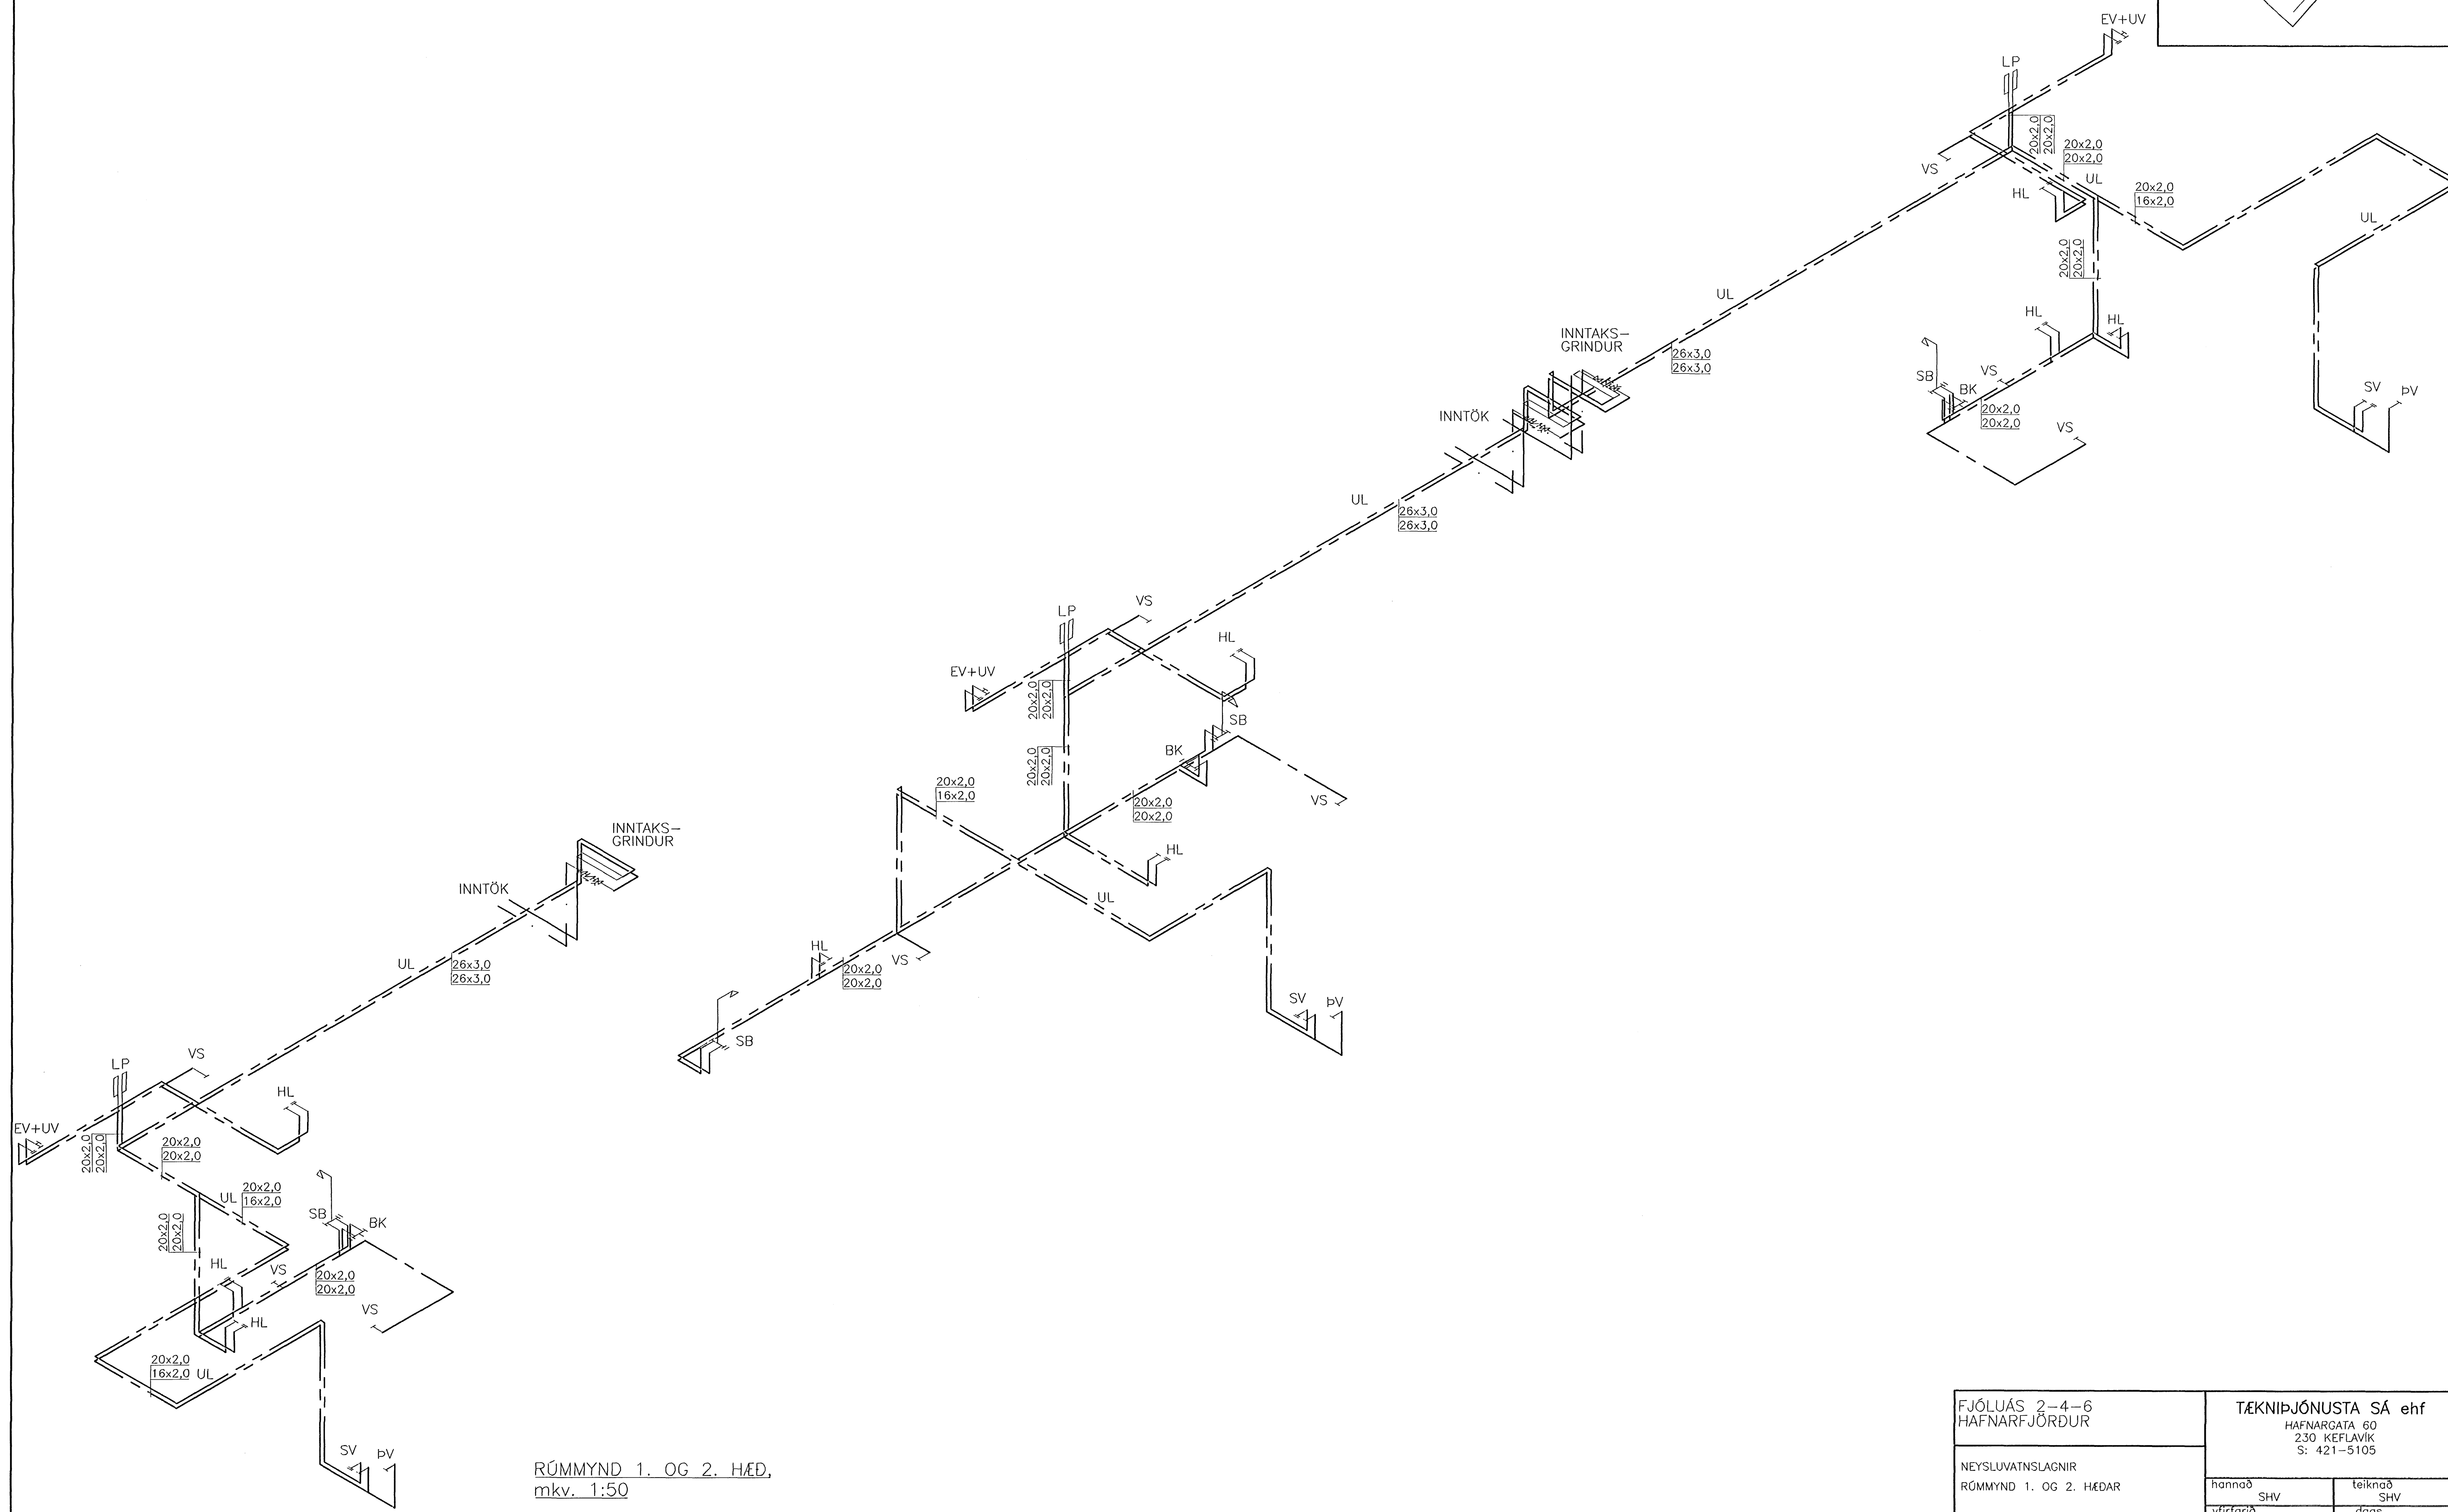


ÁRITUN ADALHÖNNUÐAR  
TEIKNING YFIRFARIN OG SAMÞYKKT:

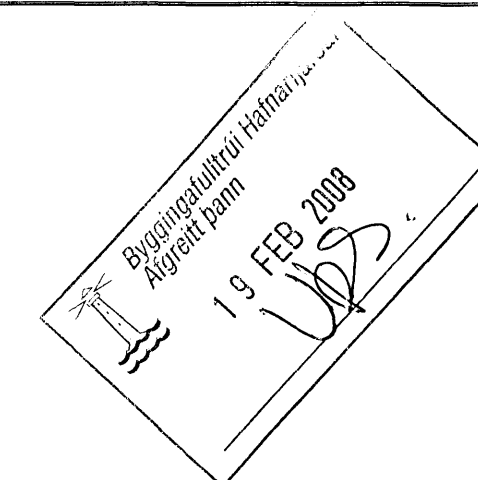

RÚMMYND 1. OG 2. HÆÐ,  
mkv. 1:50

FJÓLUÁS 2-4-6 HAFNARFJÖRÐUR		TÆKNIÞJÓNUSTA SÁ ehf HAFNARGATA 60 230 KEFLAVÍK S: 421-5105	
NEYSLUVATNSLAGNIR RÚMMYND 1. OG 2. HÆÐAR		hannað SHV	teiknað SHV
SIGURDUR ASGRIMSSON KT: 161161-2929 MFI		yfirfarirð SÁ	dags 12.11.2007
<i>Hannes Sigurdur Asgrimsson</i>		mkv. 1:50	nr. 589307