
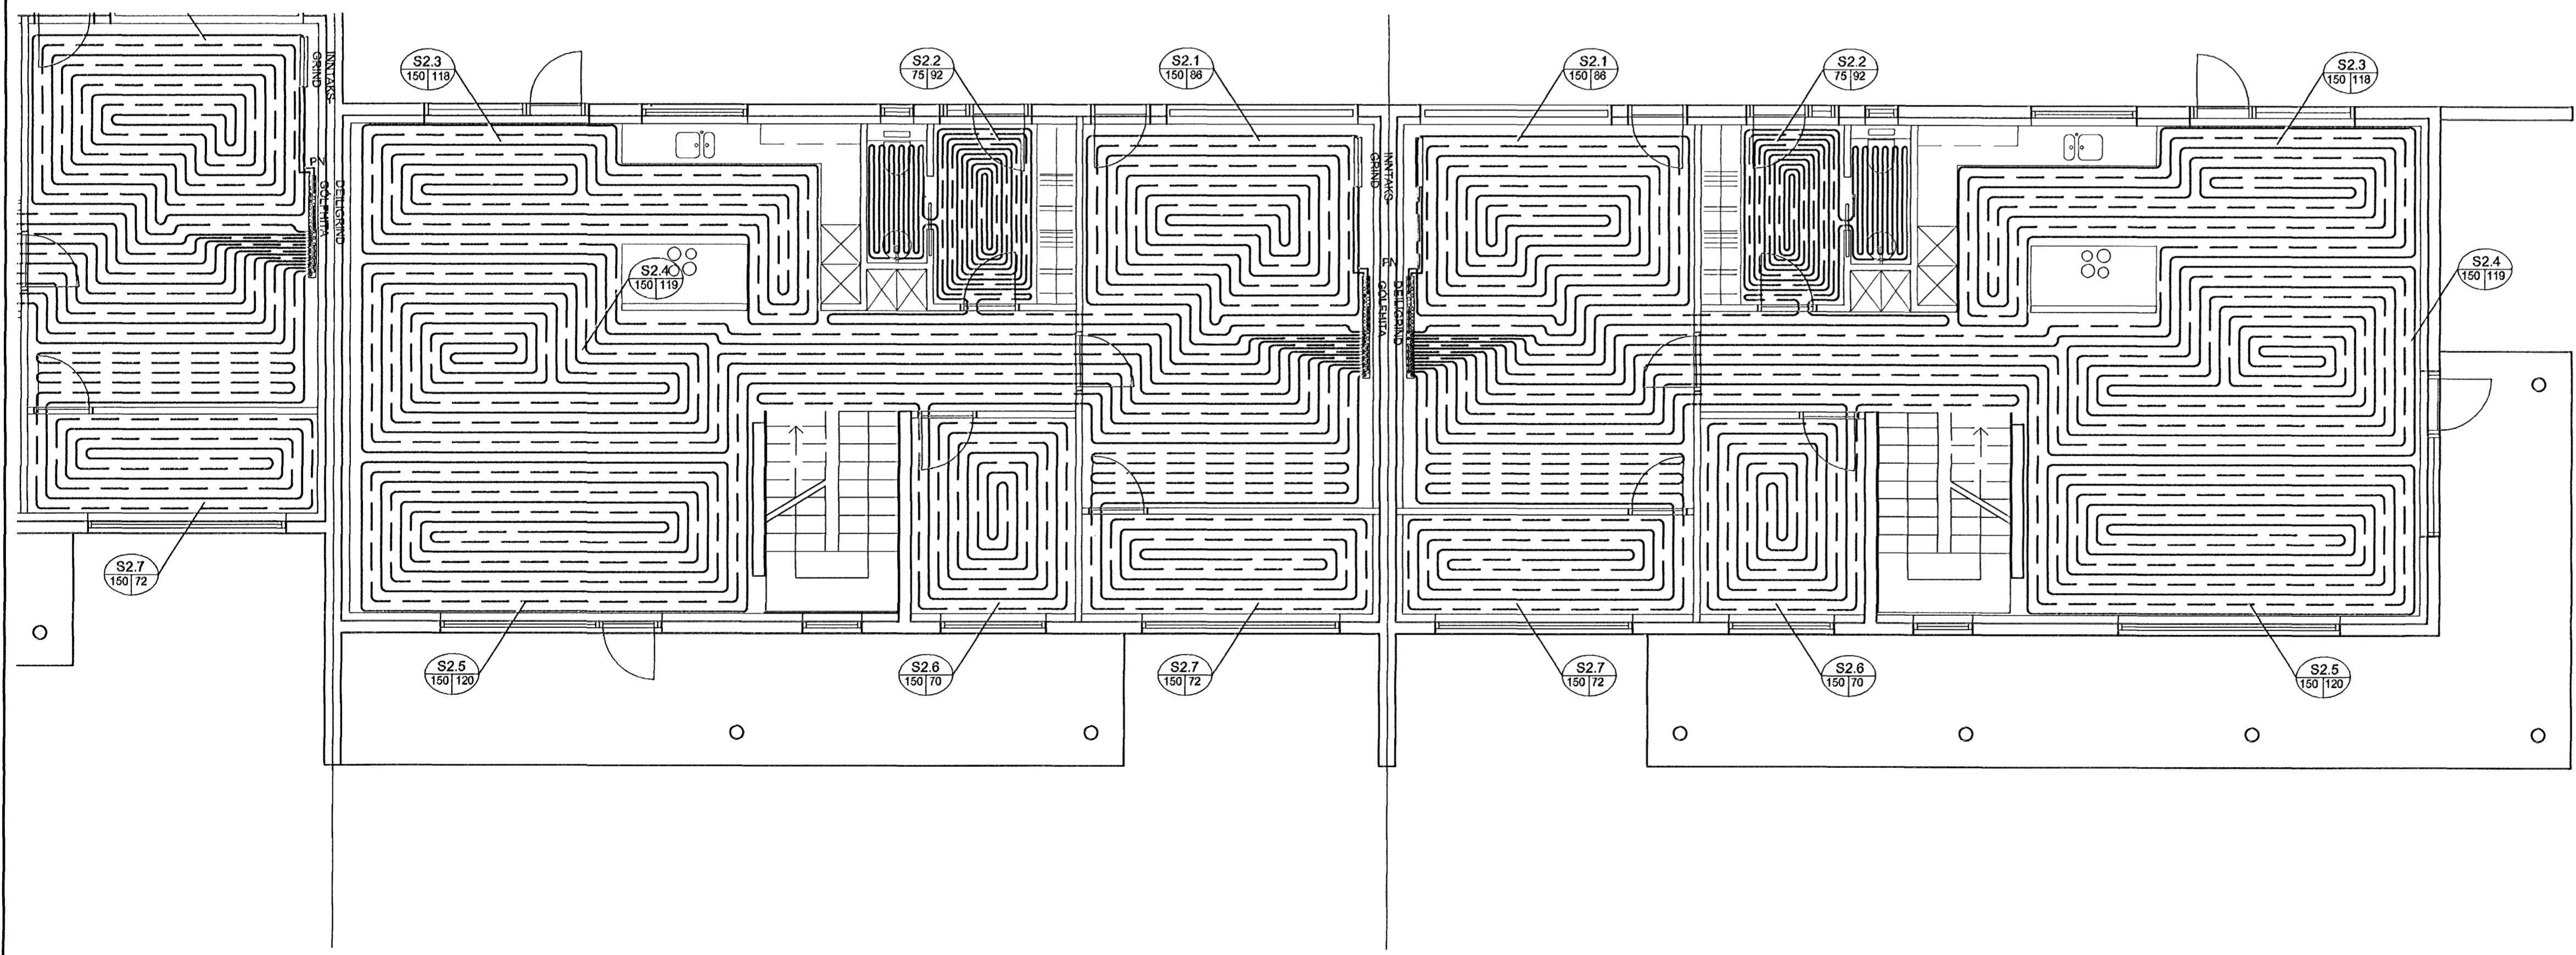


GRUNNMYND 1. HÆÐ, mkv. 1:50


ÁRITUN ADALHÖNNUDAR
 TEIKNING YFIRFARIN OG SAMÞYKKT:

SNID Í BOTNPLÖTU
Mkv. 1:20

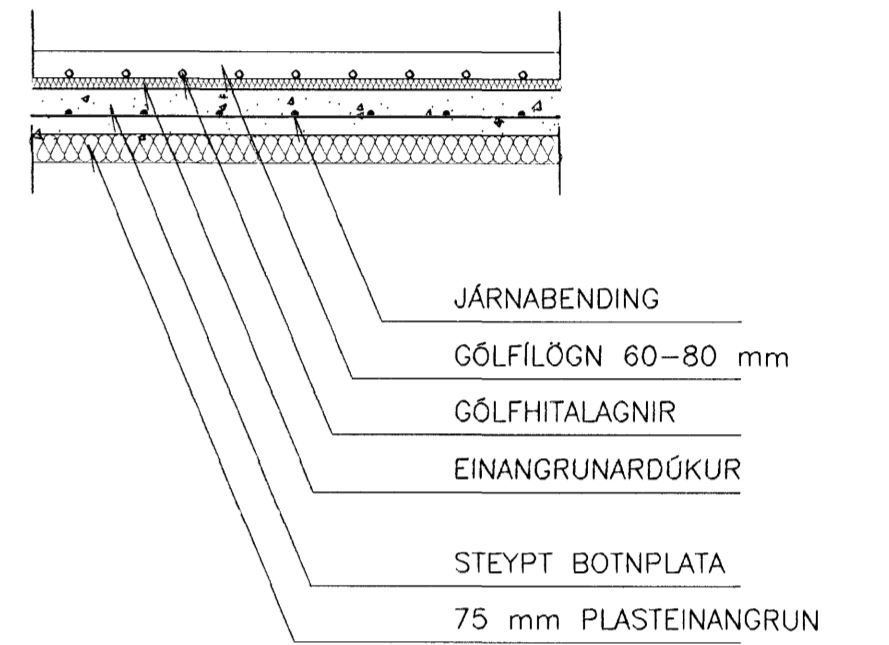


GRUNNMYND 2. HÆÐ, mkv. 1:50

SNID Í MILLIPLÖTU
Mkv. 1:20

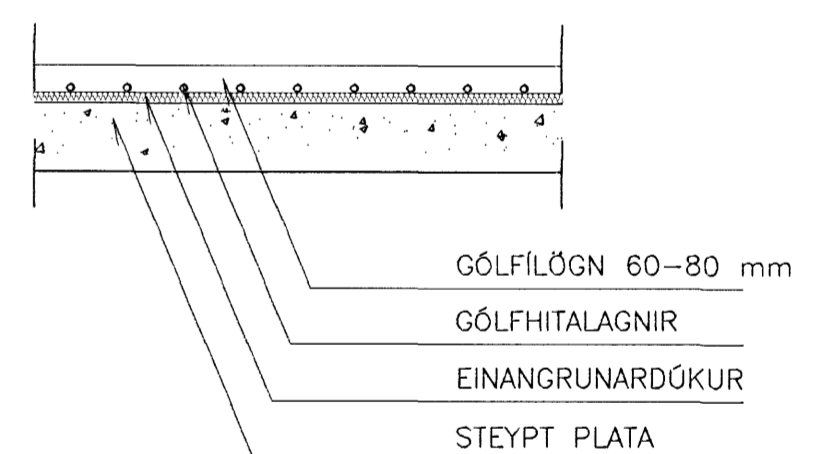

SKÝRINGAR

GÖLFHITALAGNIR:
 GÖLFHITALAGNIR ERU Ø17x2,0 PEX RÖR MEÐ SÚREFNISHÉTTRI KÁPU EÐA SAMBÆRILEG OG AF VIÐURKENNÐRI GERÐ. PÍPUR Í GÖLFI ERU LAGÐAR Á EINANGRUNARDÚK OG YFIR KEMUR ILÖGN. ÞIL MILLI PÍPA ER GEFID UPP Á GRUNNMYND. MEÐFRAM VEGGJUM OG Í HURÐARÖP KOMI ÞENSLEUBÓRDAR. FYLGA SKAL LEIÐBEININGUM FRAMLEIÐANDA VID LAGNINGU OG ÞRÝSTIÞRÓFUN. ÁÐUR EN GÖLFHITALAGNIR ERU LAGÐAR SKAL ATHUGA STAÐSETNINGU FASTRA INNRETTINGA OG LÉTTTRA MILLIVEGGJA. GÖLFHITALAGNIR SKULU EKKI VERA UNDIR FÖSTUM INNRETTINGUM.

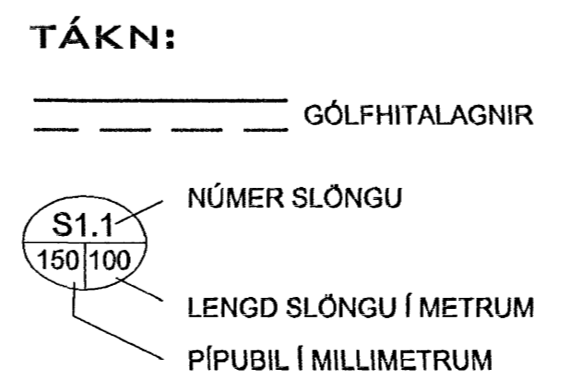

FJÓLUÁS 2-4-6 HAFNARFJÖRDUR		TÆKNIPJÓNUSTA SÁ ehf HAFNARGATA 60 230 KEFLAVÍK S: 421-5105	
GÖLFHITALAGNIR GRUNNMYND 1. OG 2. HÆÐAR		hannað SHV	teiknað SHV
SIGURDUR ÁSGRIMSSON KT: 161161-2929 MTFI		yfirfarð SÁ	dags 12.11.2007
nr. 589310		mkv. 1:50	nr. 589310