
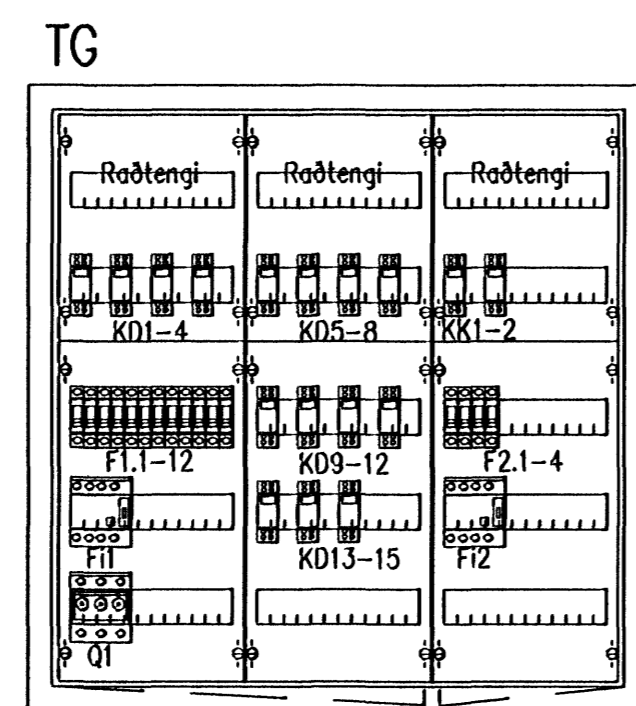


Dórnður K. Kári Jónsson KÍ:040851-4969
 Samþykkt:
 Undirritaður samþemningarskrávarður

Einlínnumynd TA

Einlínnumynd TG

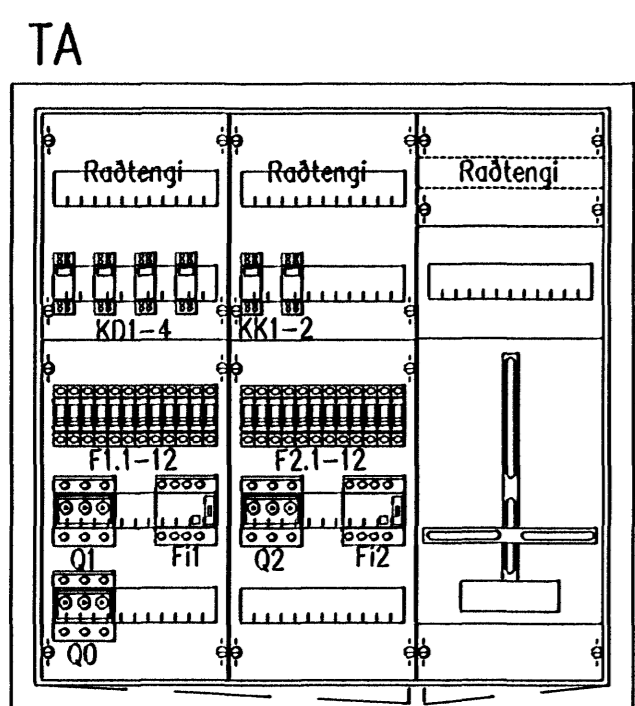


Hæð u.p.b.: 824mm
 Breidd u.p.b.: 824mm
 Dýpt u.p.b.: 140mm

Hæð u.p.b.: 824mm
 Breidd u.p.b.: 824mm
 Dýpt u.p.b.: 140mm

Útlit taflna 1:10

VERKHÖNNUN
 VERKFRÆÐIRÁÐGJÖF

AKRANLAND 6, 203 KÓPAVOGI, KÍ: 650107-1280
 Sími: 570-8800, FAKT: 570-8810
 WWW.VERKHONNUN.IS, VERKHONNUN@VERKHONNUN.IS

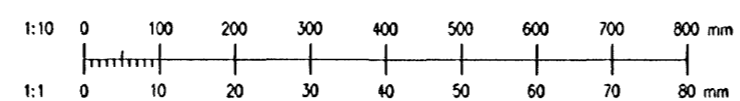

Br.	Daga	Breyting	Br.	%	Varðgjafi

BSH	MBP	14.01.2008
Titill	Týðing	Dagur
EJ	A1	1:10
Teknað	Stöðlað	Meðhöfð

FJÓLUÁS 20, HAFNARFIRÐI
 RAFLAGNIR
 EINLÍNNUMYNDIR TAFNA TA OG TG
 Skil: FJ20-7101.dwg

2008.01.004
 FJ20.7101 A
 Vark- og tekiþingarnir

©28 skot og skilun tekiþinga að hluta eða hald er höfð skilfraga lýft höfundur