
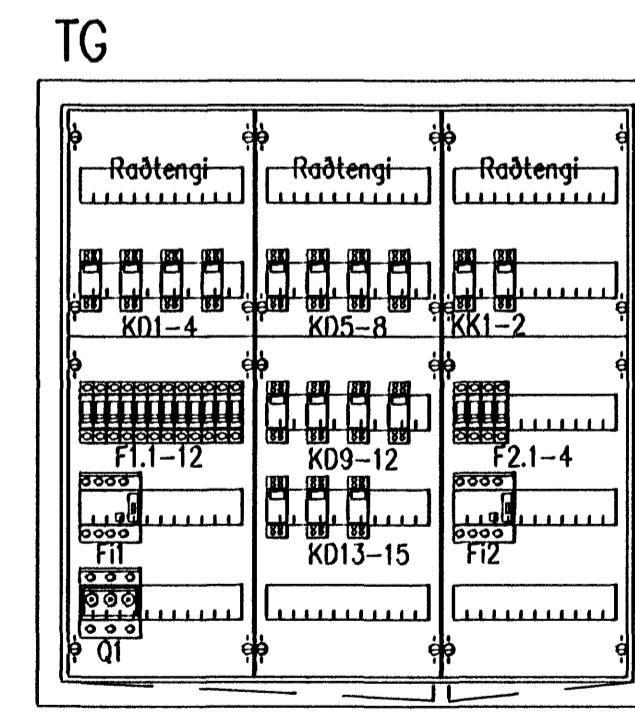


Einlínamynd TA

Einlínamynd TG

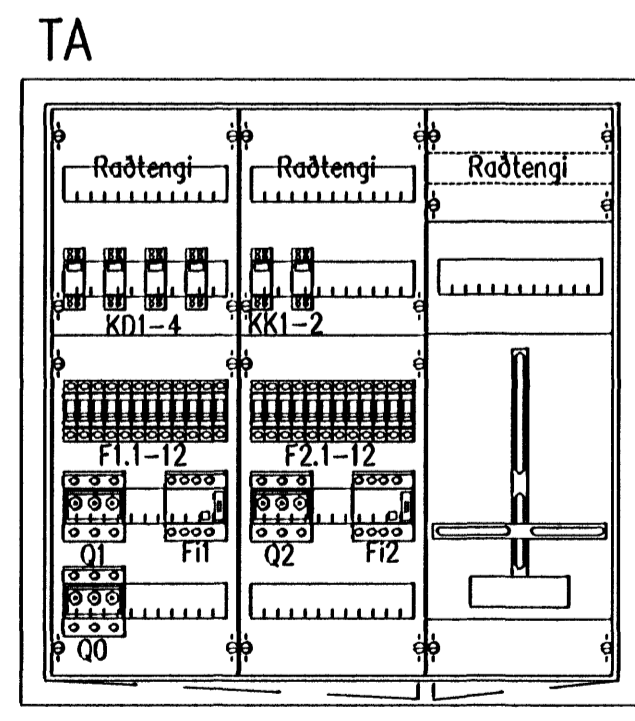


Hæð u.þ.b.: 824mm
Breidd u.þ.b.: 824mm
Dýpt u.þ.b.: 140mm

Hæð u.þ.b.: 824mm
Breidd u.þ.b.: 824mm
Dýpt u.þ.b.: 140mm

Útlit tafna 1:10

VERKHÖNNUN
VERKFRÆÐIRÁÐGJÖF

AKRALLIND 6, 203 KÓPAVOGI, KFI 650107-1280
Sími 570-5800, Faki 570-5810
WWW.VERKHONNUN.IS, VERKHONNUN@VERKHONNUN.IS

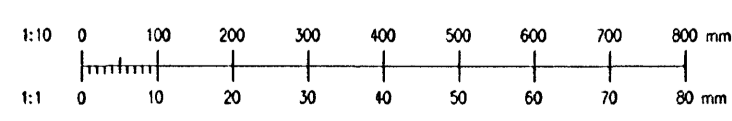

Dr.	Daga	Breyting	Dr.	St.	Verkaup

BSH	MBP	14.01.2008
Homóð	Týskvöld	Daga
EJ	AI	1:10
Teknað	Stofnað	Meðmáli

FJÓLUÁS 18, HAFNARFIRÐI
RAFLAGNIR
EINLÍNAMYNDIR TAFNA TA OG TG
Sími: FJ18-7101.dwg

2008.01.004
FJ18.7101 A
Vark- og töluskráningur

© 2008 ritstjórn og útgáfa tekið á milli önnur höfundur er 100 skriflega höfundur höfundur