



Þynging skilningur / skilningur
 Agilent þann
 8 FEB 2006
 [Signature]

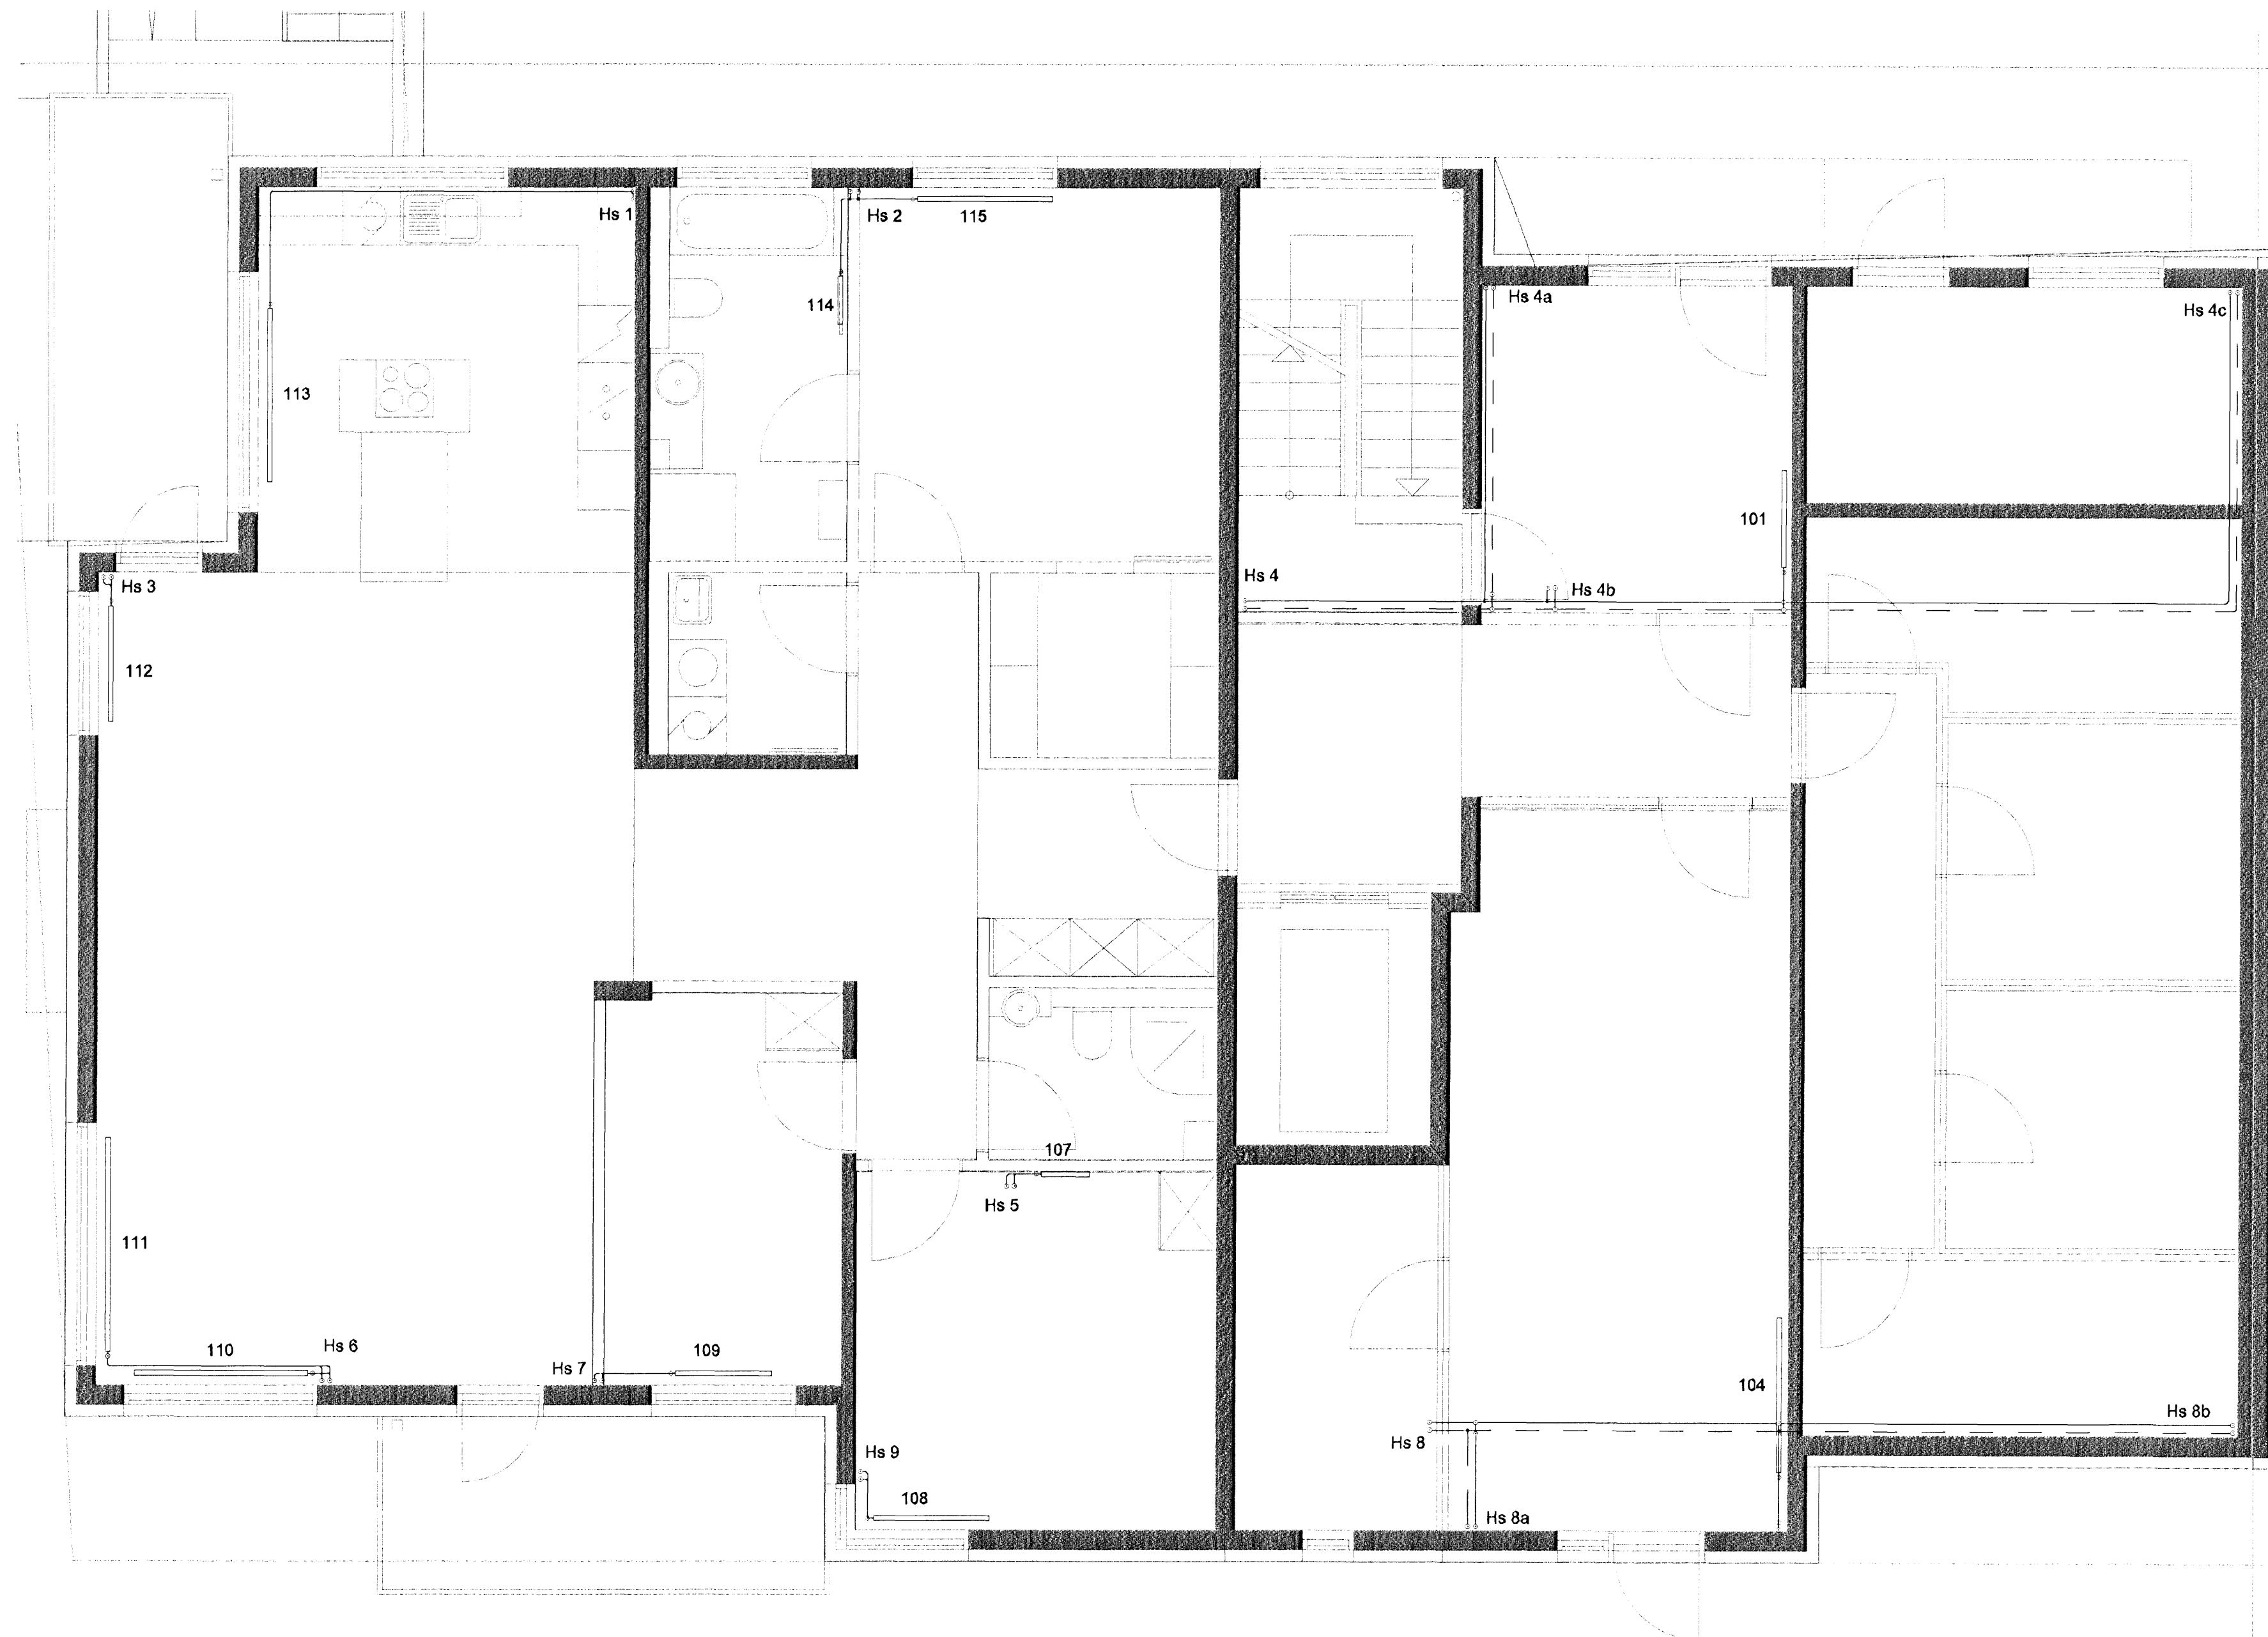

Mótt. [Signature]
 Slamp. [Signature]

SKIPALÓN 4-8

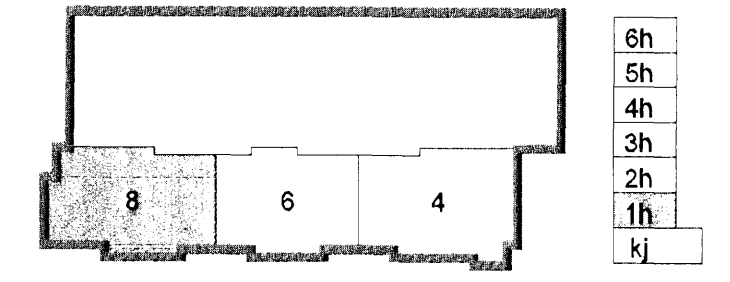

Utg. Dags. Skýring Hannað/Yfirfarð



VERKFRÆÐISTOFA

BÆJARHRAUN 20 · 220 HAFNARFJÖRÐUR, KENNIT. 710706-2899
 vsb@vsb.is · Sími 585 8600 · Fax 585 9810 · www.vsb.is

Áritun stjórnendur Sveinn Áki Sverrisson Kt: 230855 5609

Verkefni
SKIPALÓN 4-8
HAFNARFIRÐI

Verkið
LAGNIR
HITALAGNIR 1. H/ED
GRUNNMYND

Hannað	Teiknað	Yfirfarð	Kvarði	Síða
BL	BL	SÁS	1:50	/ A1
Dags.	Verkefni	Teikning	Utgáfa	
22.09.2006	06731	8 P411	-	