



Rannsóknir og hönnun
 Alþjóðlegi þáttur
 FEB 2008
 VSB

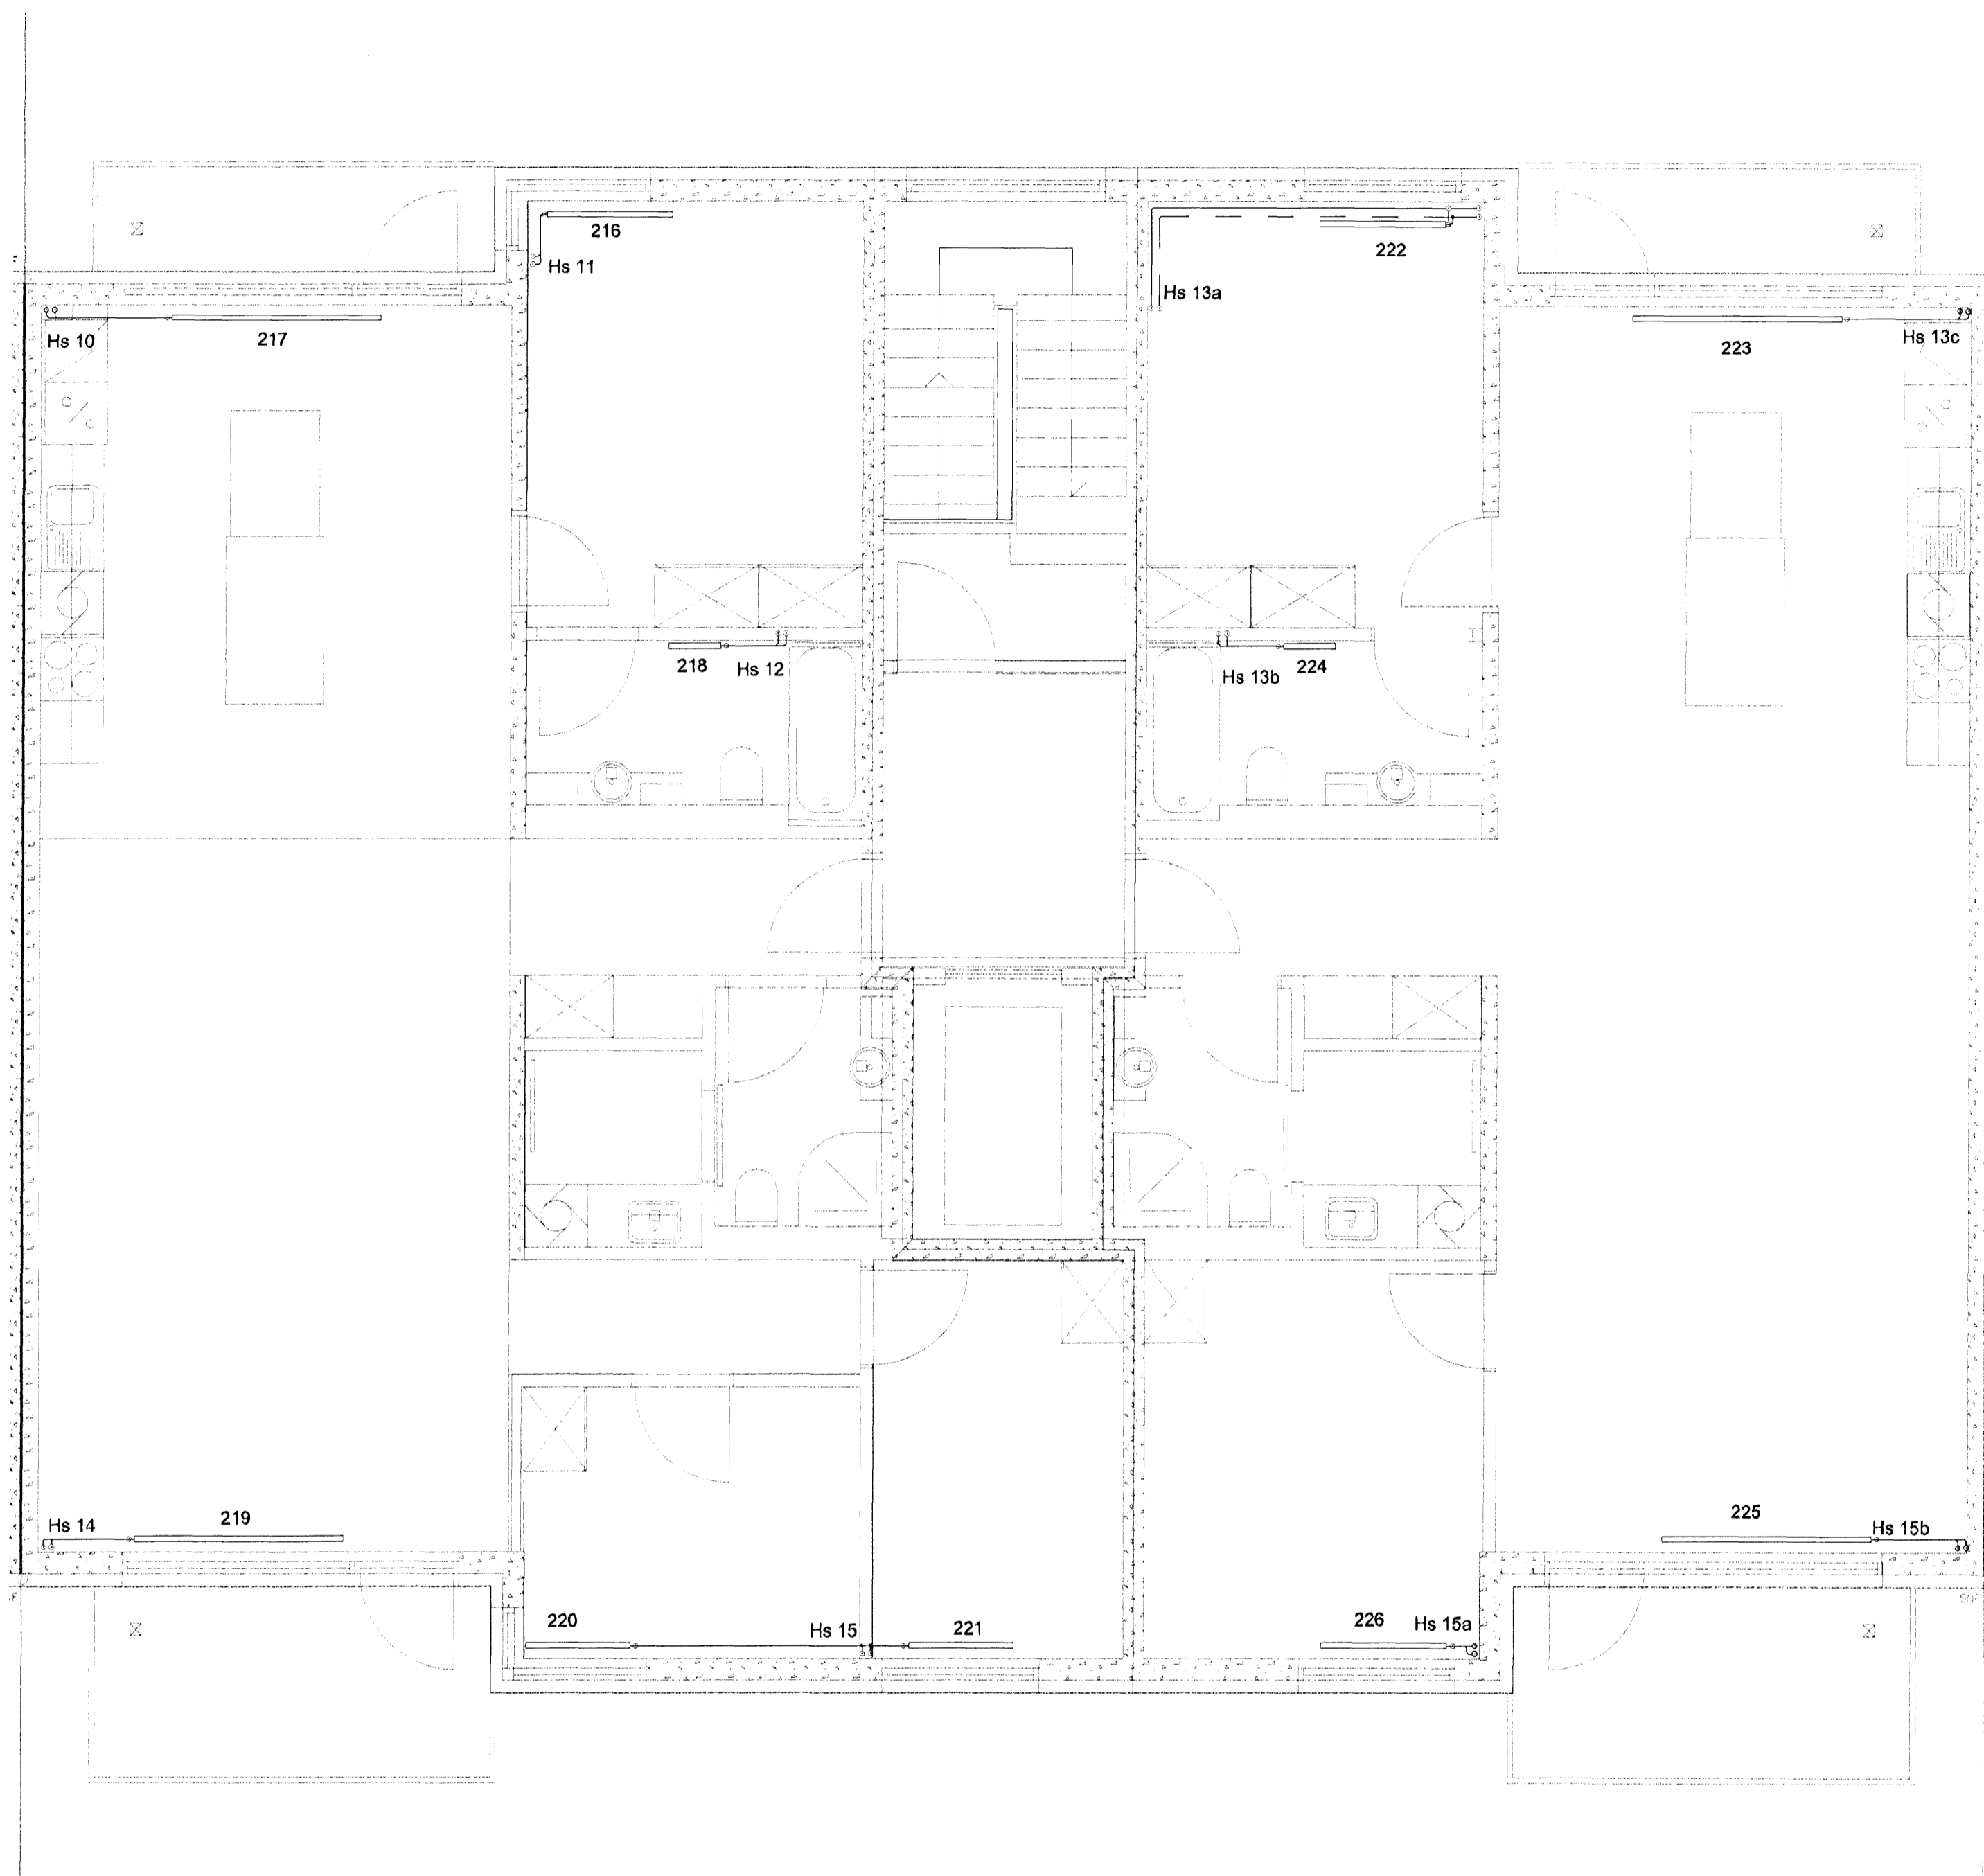

Skýring
 Samþ.

SKIPALÓN 4-8

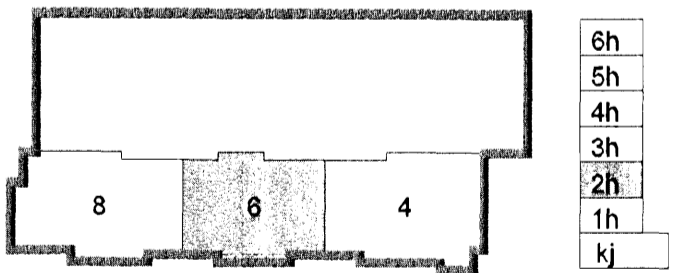

Útg. Dags. Skýring. Hannað/Yfirfarð.



VERKFRÆÐISTOFA

BJEJARRHRAUN 20 · 220 HAFNARFJÖRÐUR · KENNIT. 710796-2899
 vsb@vsb.is Sími 585 8600 Fax 585 8610 www.vsb.is

Áritun sérhönnuðar
 Sveinn Áki Sverrisson Kt: 230855 5609

Verkefni
 SKIPALÓN 4-8
 HAFNARFIRÐI

Verkhliði
 LAGNIR
 HITALAGNIR 2. HÆÐ
 GRUNNMÝND

Hannað	Teiknað	Yfirfarð	Kvarði	Síða
BL	BL	SÁS	1:50	/ A1
Dags.	Verkefni	Teikning	Útgáfa	
22.09.2006	06731	6 P421	-	