



Bygginguáttalinn HAFNARFIRÐI
 18 FEB 2008
 VSB

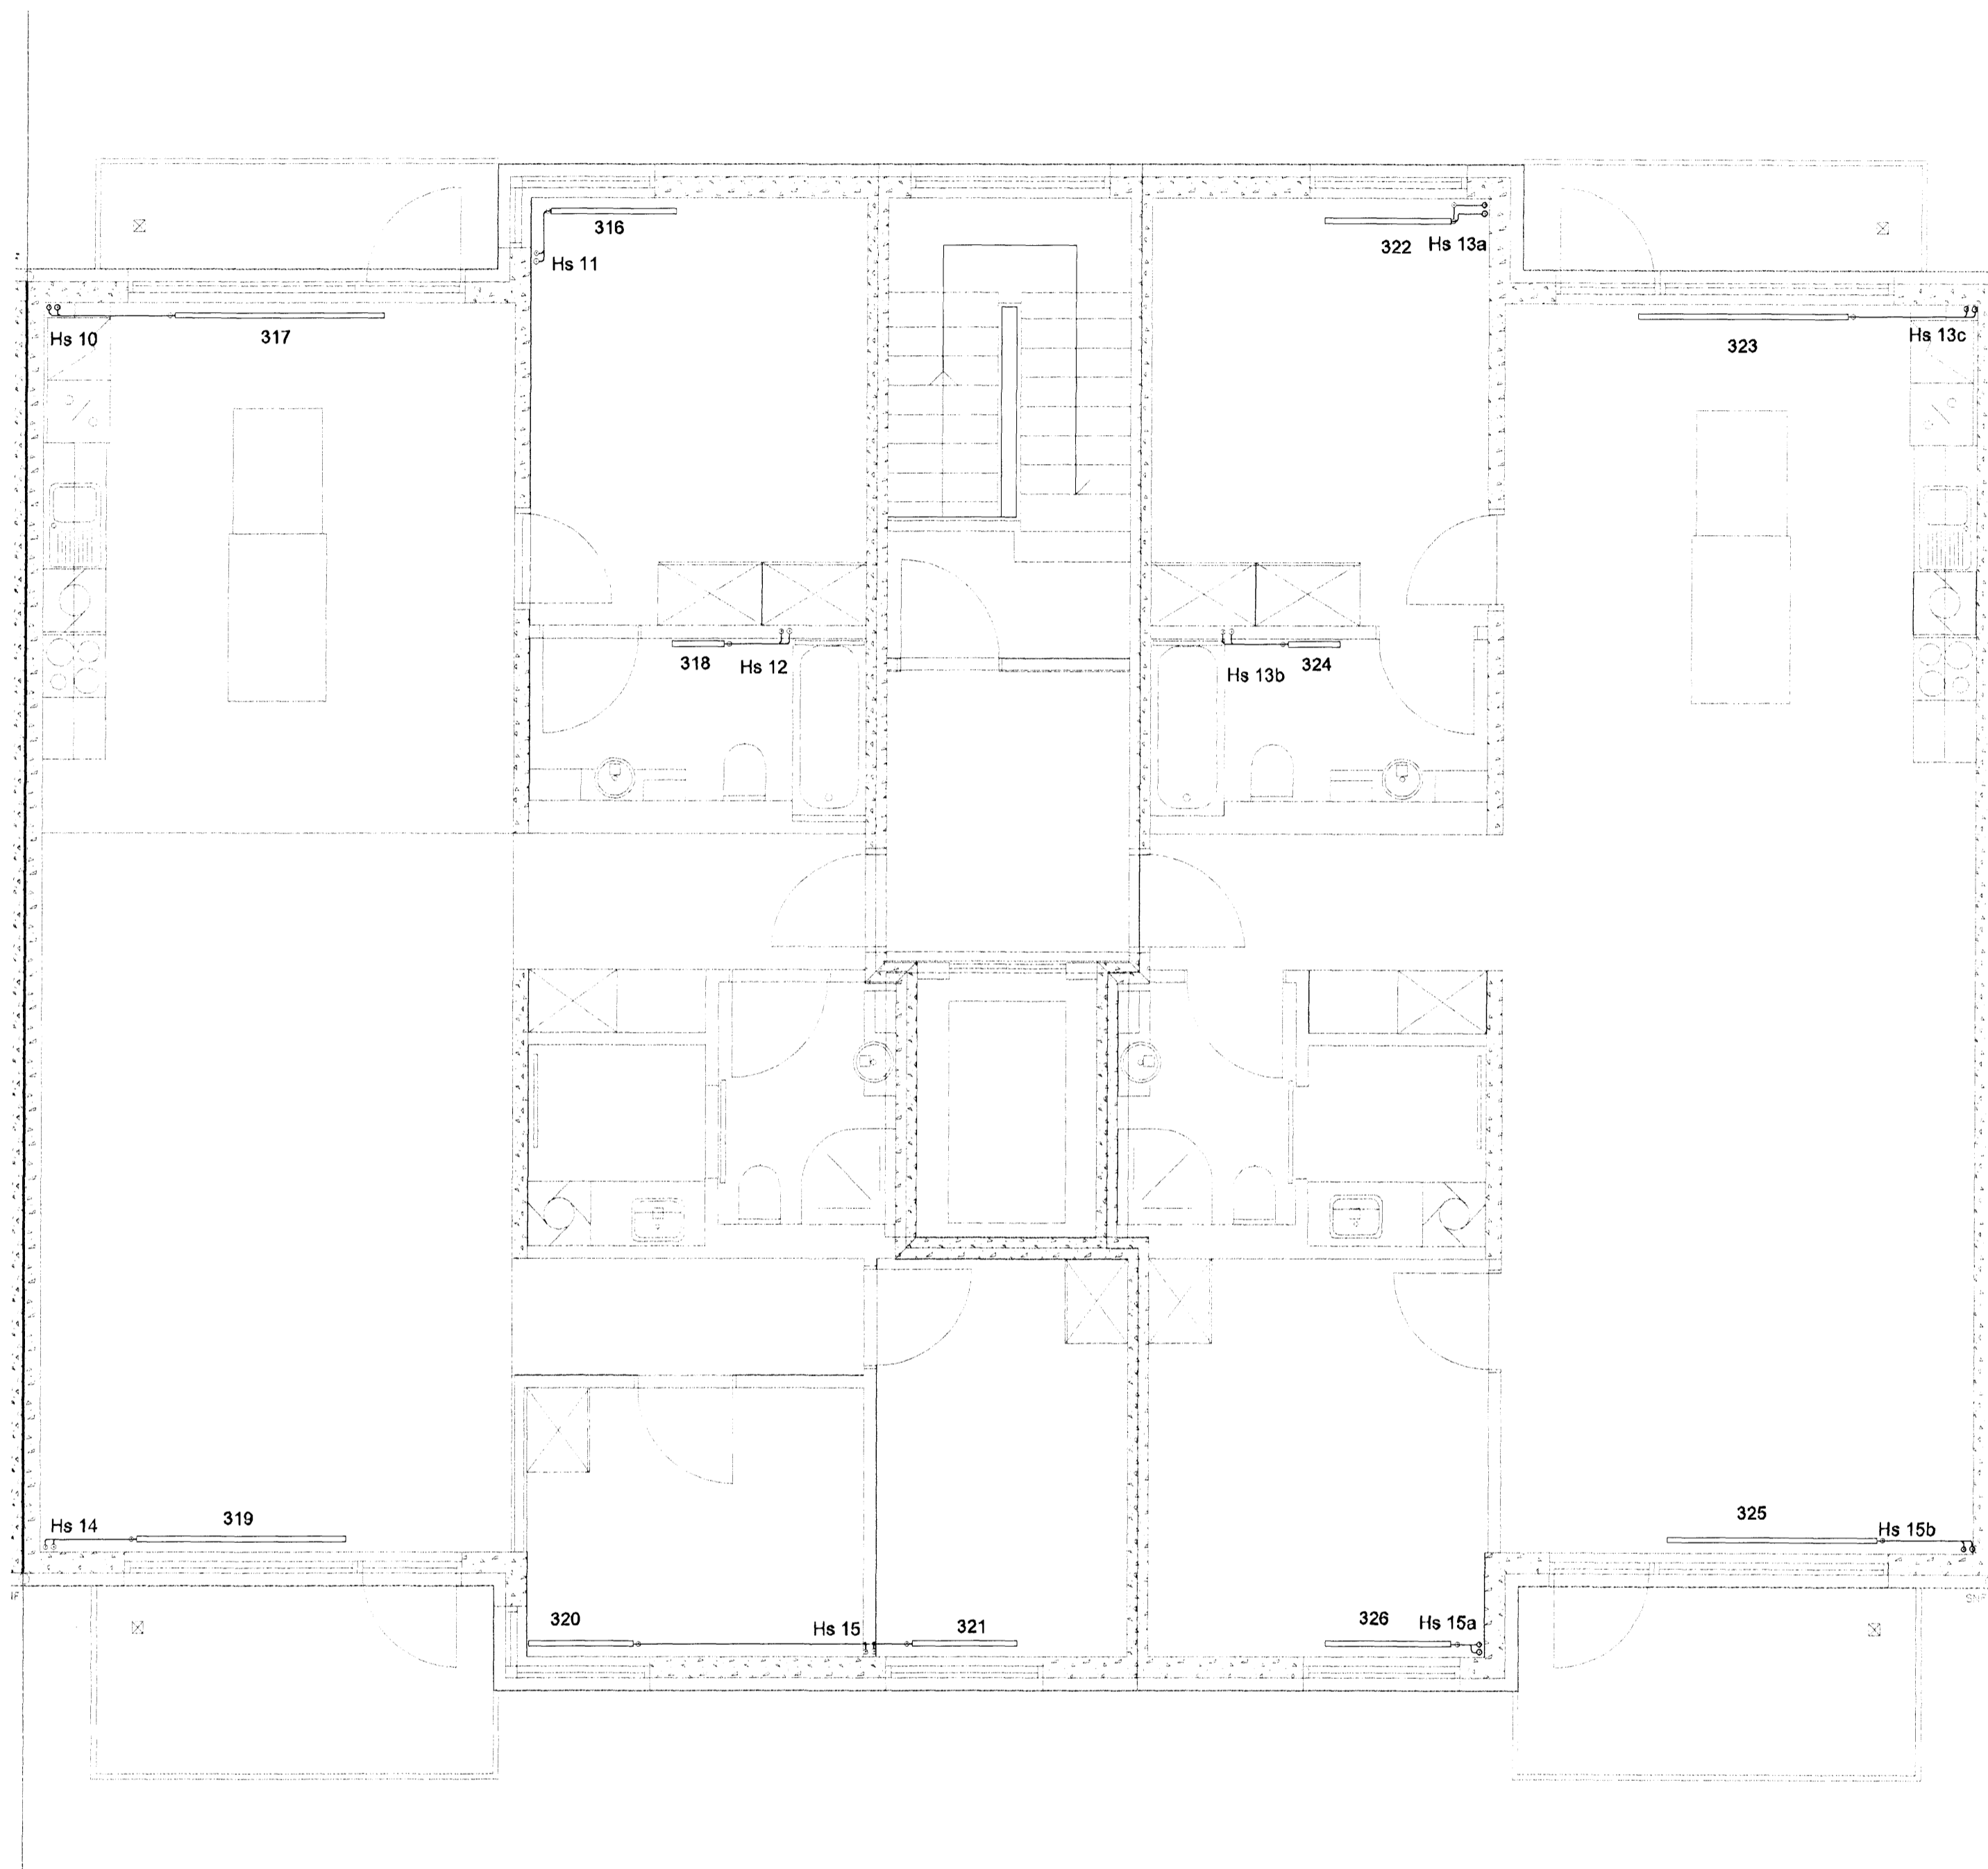

Málið nr.:
 Skýring:
 Hannabryfirfarið

SKIPALÓN 4-8

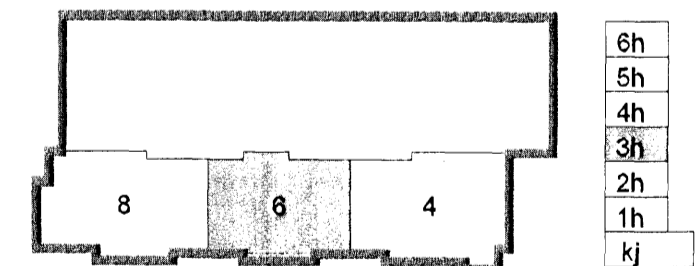

Útg. Dags. Skýring Hannabryfirfarið



VERKFRÆÐISTOFA

BEIJARHRAUN 20 • 220 HAFNARFJÖRDUR KEA/NIT. 710796-2899
 vab@vab.is • Sími 685 8600 Fax 685 8610 www.vab.is

Aritun skrifsmálar Sveinn Áki Sværriðsson Kt: 230855 6609

Verkefni: SKIPALÓN 4-8 HAFNARFIRÐI

Verkhúsið: LAGNIR HITALAGNIR 3. HÆÐ GRUNNMYND

Hannað	Teiknað	Yfirfarið	Kvarði	Síða
BL	BL	SÁS	1:50	/ A1
Dags.	Verkefni	Teikning	Utgáfa	
22.09.2006	06731	6 P431	-	